


Samþykkt 19.5 1987
 VEGNA FULLNADARÉRÁGANGS
Alvart Kristjánsson
 t.h. Ráðgjafi Hafnarfjarðar

Innlök samþykkt 19.10. 1987
 t.h. Ráðgjafi Hafnarfjarðar
Alvart Kristjánsson
 HÚSVEITA TENGIST Á R-FASA

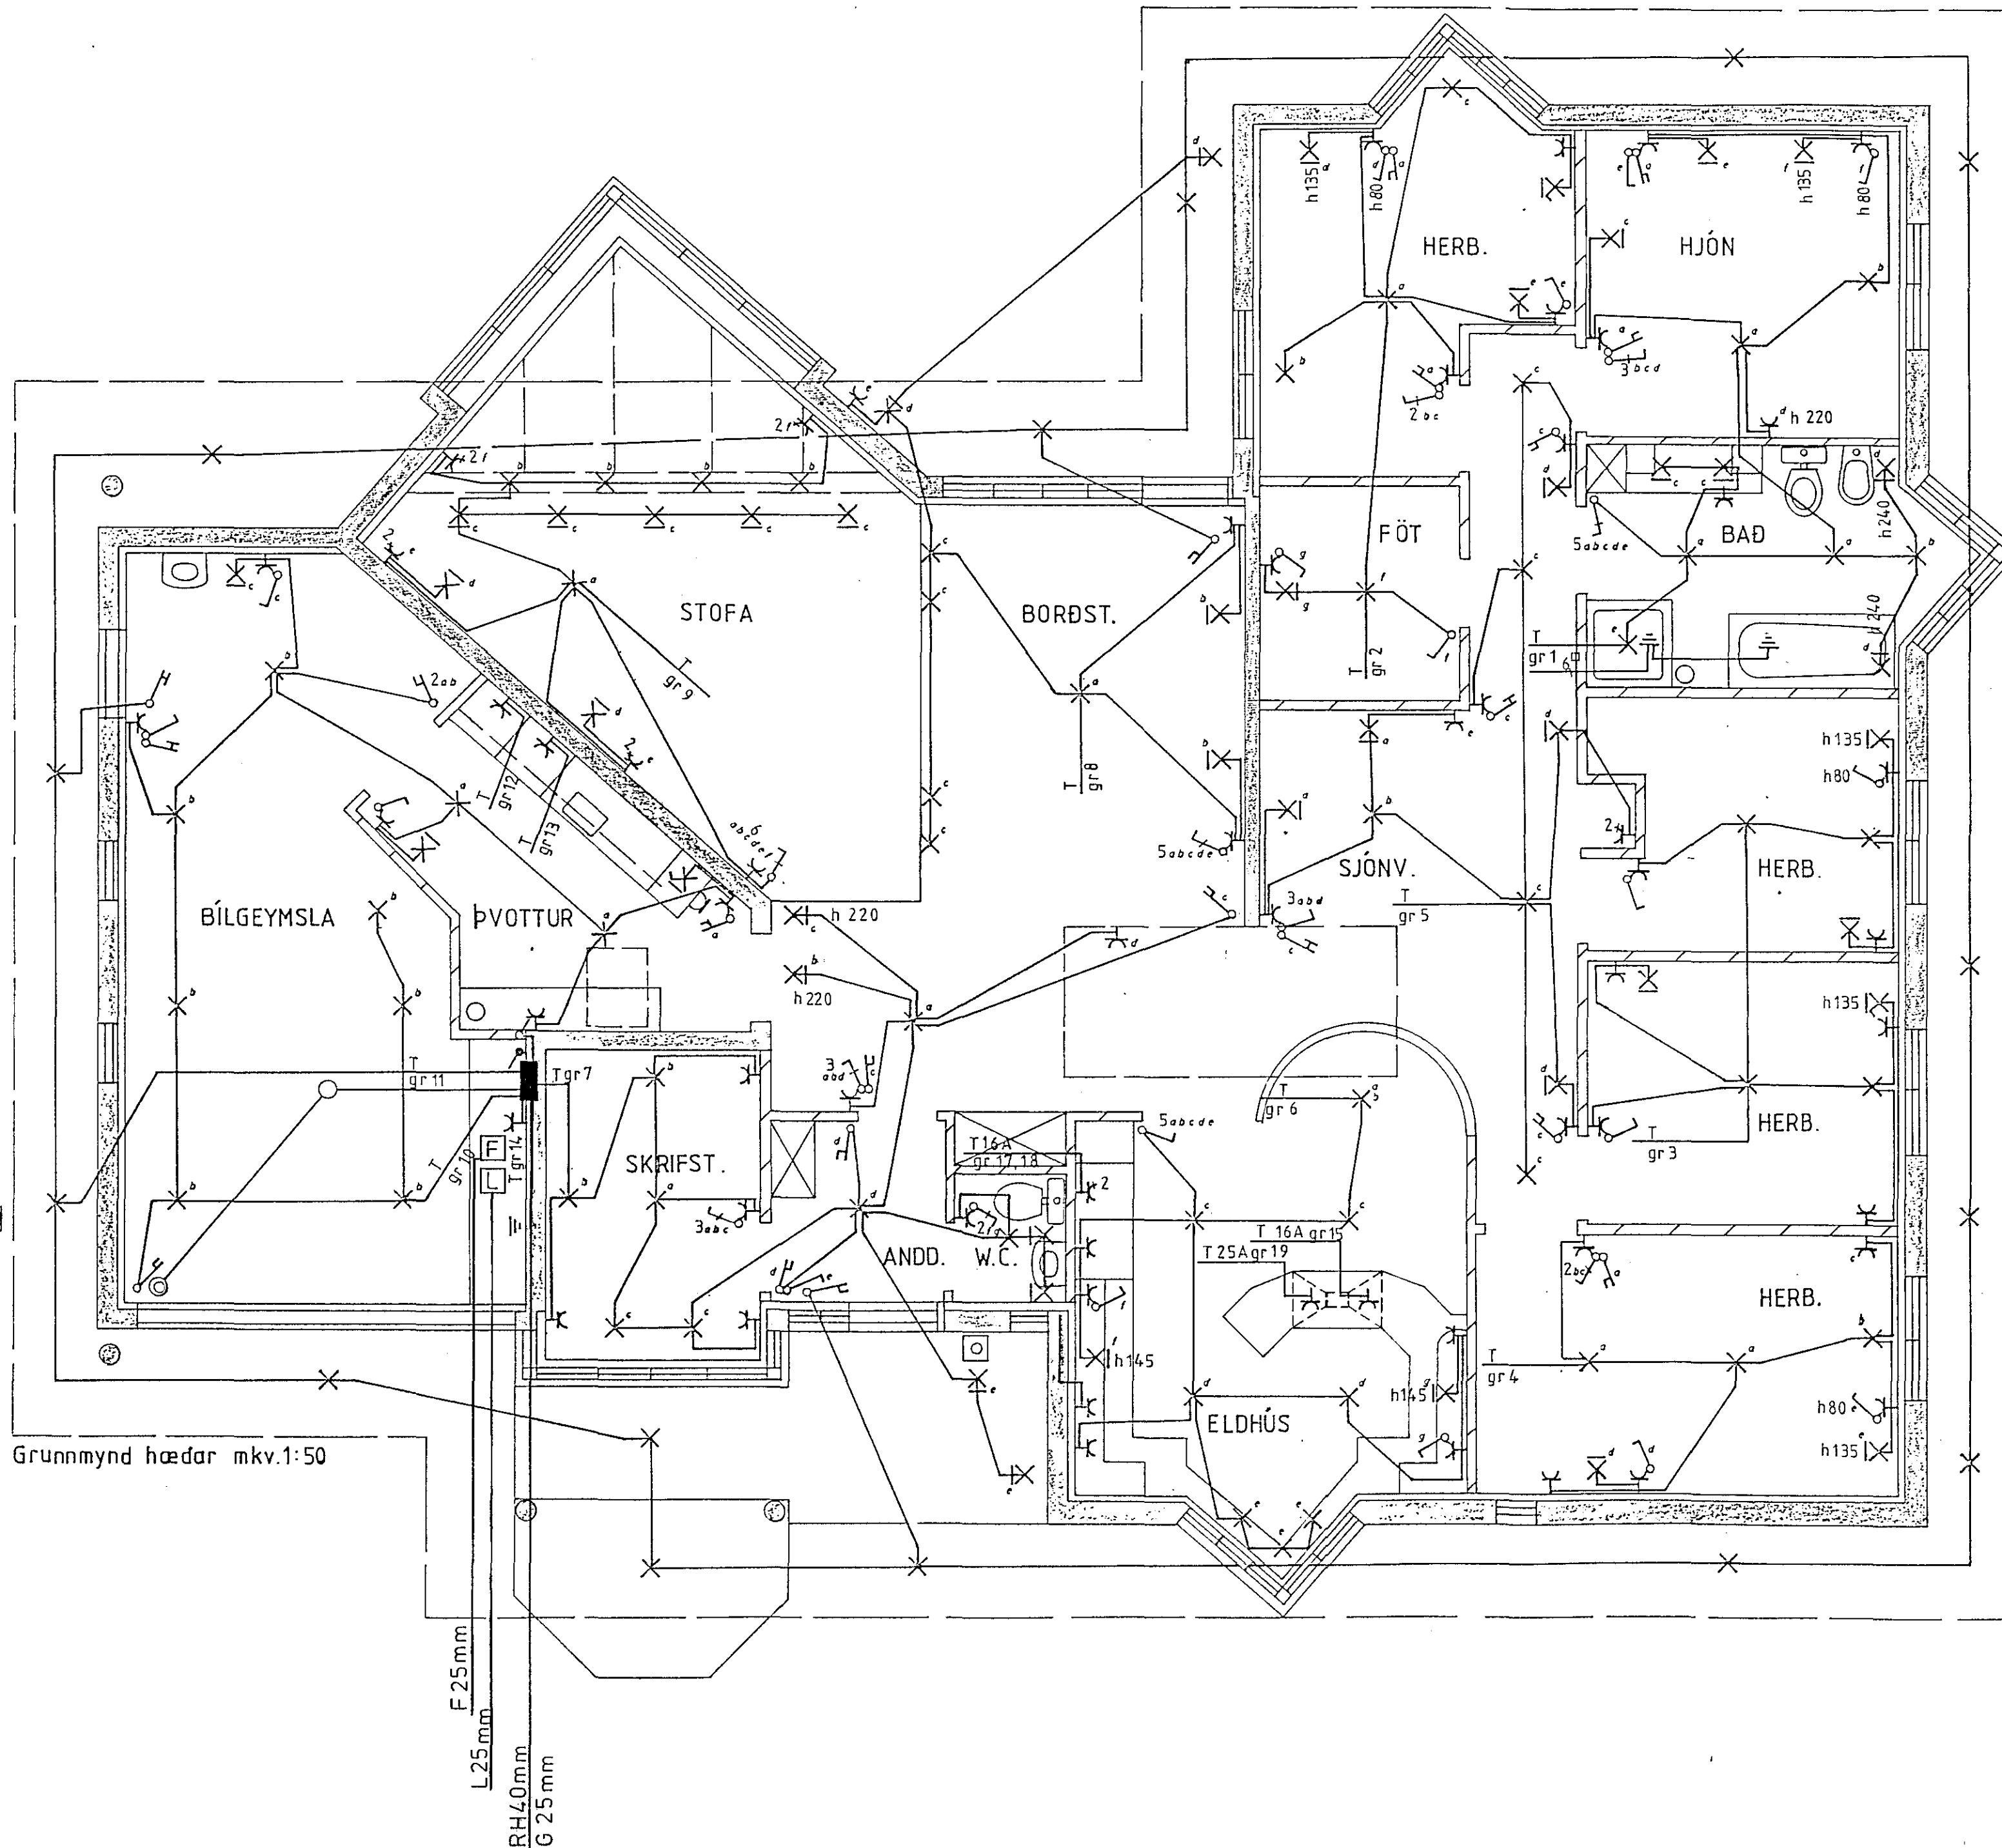

SKÝRINGAR
 HÆÐ ROFA SKAL VERA 105 CM FRÁ FULLFRÁGENGNUM GÓLFUM
 HÆÐ TENGLA VIÐ ROFA SÉ Í SÖMU HÆÐ OG ROFINN
 HÆÐ TENGLA Í ELDHÚSI, ÞVOTTAHÚSI, GEYMSLU OG BÍLGEYMSLU SÉU 110 CM
 HÆÐ TENGLA, L OG F TENGLA SÉU 20 CM
 HÆÐ VEGGLJÓSA SÉ 160 CM
 MÁLSTRÁUMUR ROFA OG TENGLA SÉ 10A PÍPUR SÉU 16MM OG VÍR 1,5MM²
 TAKA SKAL MÁL MILLIVEGGJA SKV. SMÍÐATEIKNINGU
NEMA ANNAÐ SÉ GETIÐ

Grunnmynd hæðar mkv.1:50

F 25mm
 L 25mm
 RH 40mm
 G 25mm

TEIKNING NR. 2482

Furuberg 5 Hafnarfirdi	teikning no.2386
Raflagnateikning	blað 1 af 3
Grunnmynd hæðar	mkv. 1:50
Skýringar	dags. Maí
Þóður K Kristjánsson Rafv.m. s.54750	hannað <i>Þóður K</i>
V Elma Cates tæknit.	teiknað <i>V Elma Cates</i>