


Skýringar

Öll ták eru samkvæmt íslenskum staðli. Öll mál miðast við Fullþrängingis gölf í miðja dós. H. rofa=110 H. tengla=20 H. í neðri brúttöflu=150. Allar bengdir eru gefnar upp í om. Málstraumur rofa og tengla skal vera 10A, þipur 16mm. Idregnar 3x15g. H=Hæð S=Sími D=Dýrasími L=Loftnet NL=Nærburðsútlitútlit R.R=Rafmagnsveita R.Víkur. S.R=Símstöð R.Víkur. Ófanskráðar skýringar gilda nema annað sé tekið þ.m.

Lausásk samþykkt 7.10.1985
 E. H. RAEVEITU HAFNARFJARDAR
 Albert Þrastinnsson

Húsvéla nr. 3140 Teikning nr. 2402
 Samþykkt þ. 7-10 1985
 E. H. RAEVEITU HAFNARFJARDAR
 Jóni Gunnarsson
 Eittíttisráðgjafi

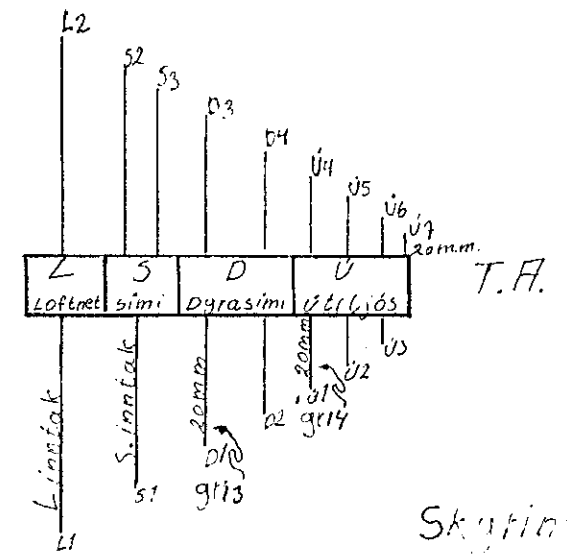

Skýringar T.F.

Minni stafrænir og öðrir tengingarták eru gefnar upp í om. T.F. skal vera tekið tillit til að skilubúnaði. H. L. tengir rofa og tengibretti. Hálf D tengir rofa og tengibretti. Hálf D tengir rofa og tengibretti. Hálf D tengir rofa og tengibretti.

2402

GRENIBERG 1 HAFNARF.		
INGIMUNDUR Þ. ÞORSTEINSS. S.74997		
mkr. 1:50	Grunnmynd af íbúð	breytingar
blað. 1 af 2	og bílskúr ásamt	
dags. 1/7 '85	skýringum.	
teikningar 24		