

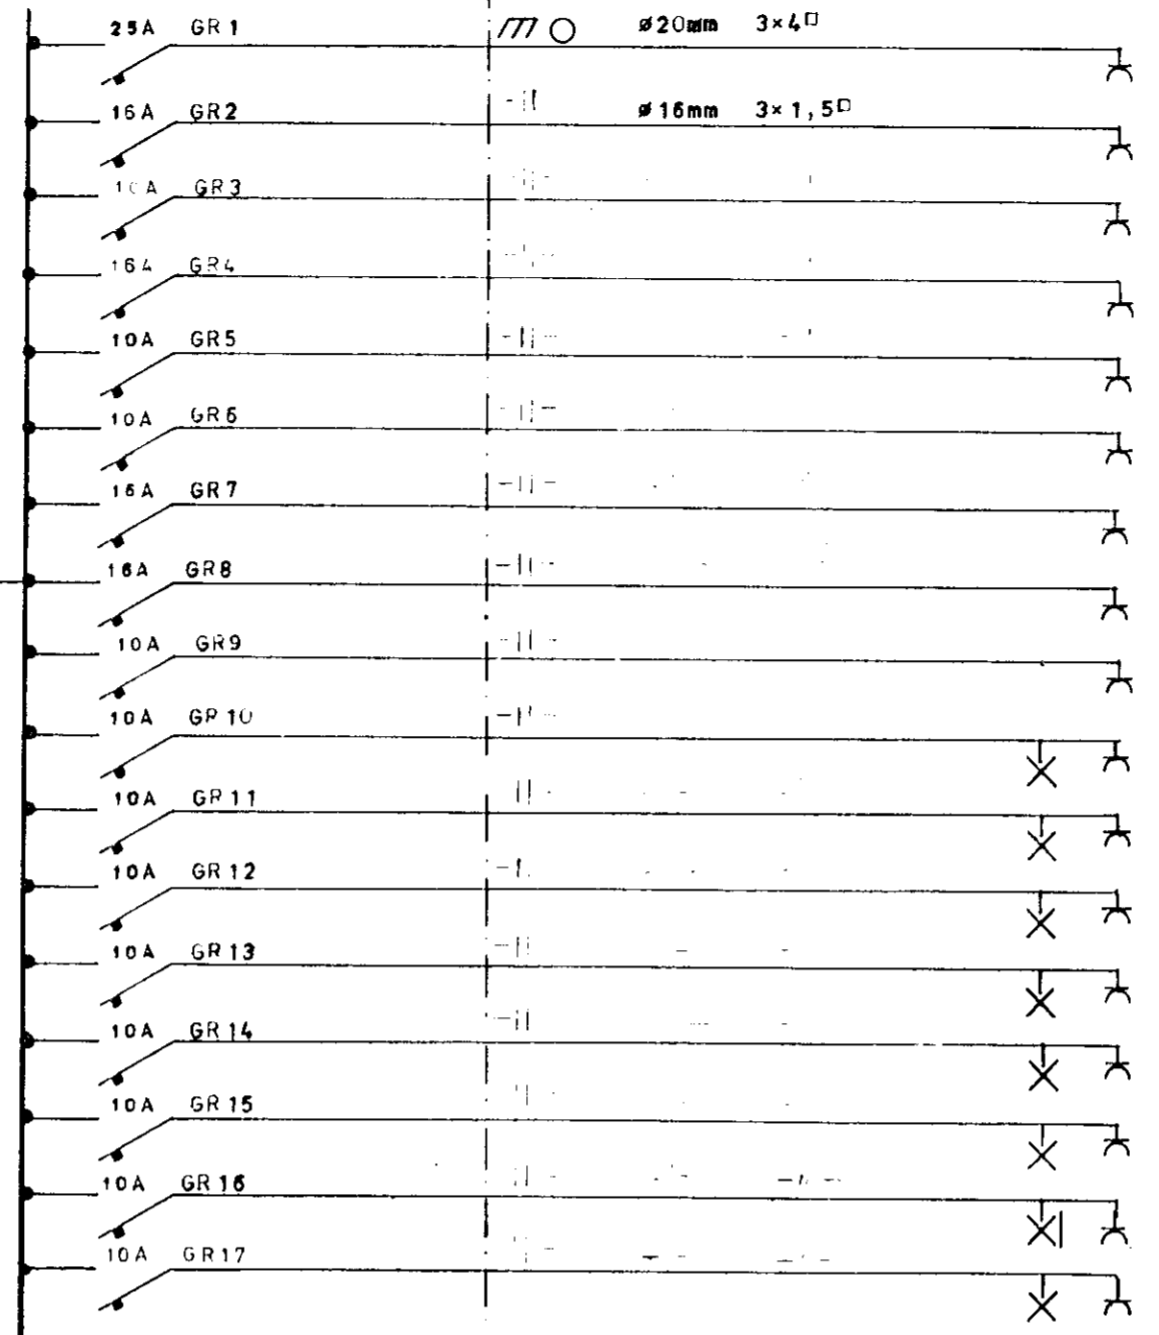
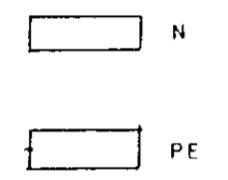


TAFLA T 2

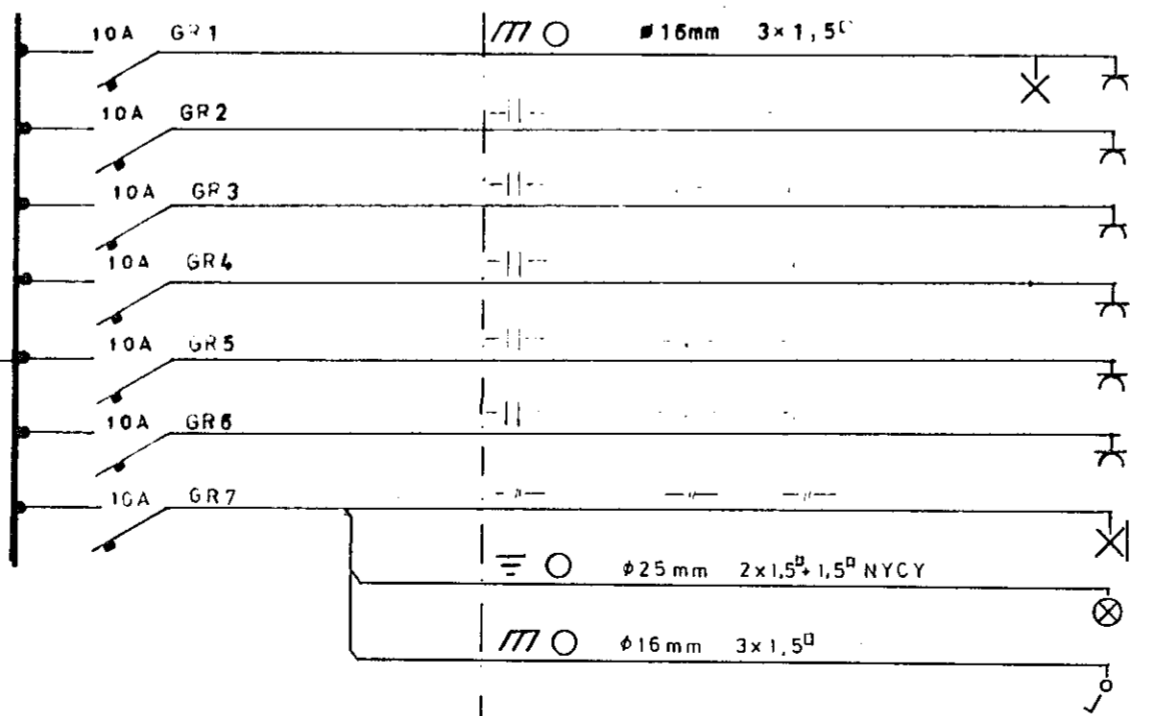

TAFLA T 1

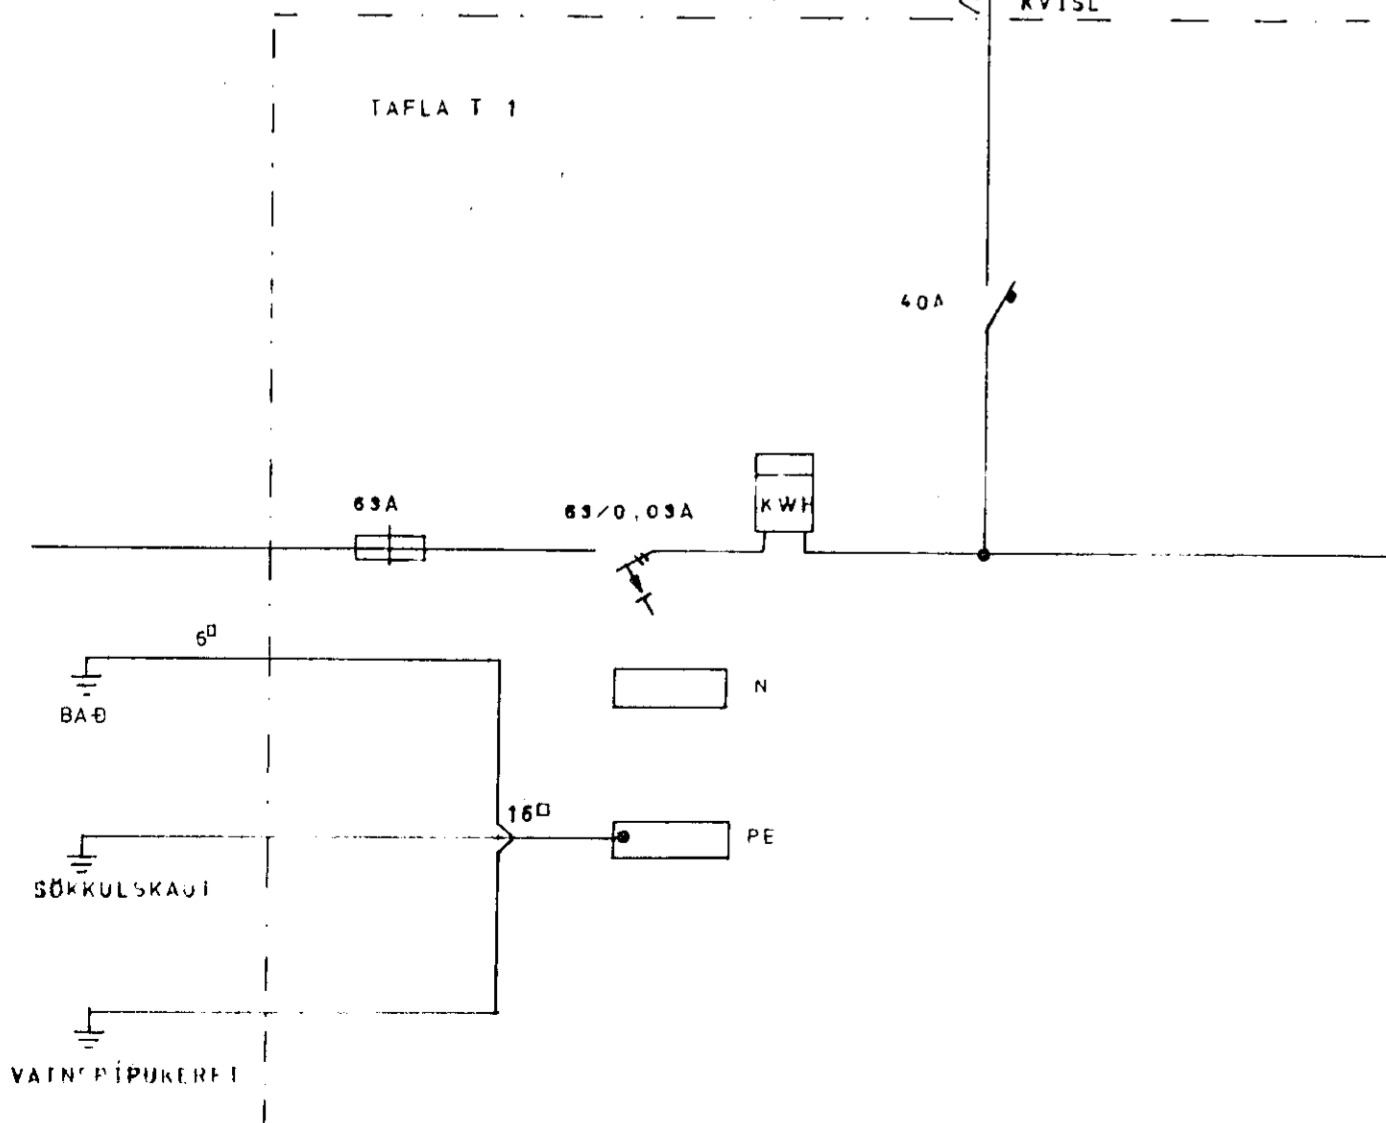

- ELDAVEL
- ELDHUS
- PVOTTA-VEL
- PURRKARI
- PVOTTAH
- OG ELDHUS
- STOFA
- SKALI STOFA
- HERB
- — —
- HJÓN
- VS OG BAÐ
- ANDD
- BILGEYMSLA
- HURÐAOPPNARI
- GEYMSLA
- HJURDAOPPNUN
- ÚTILISING
- GARÐLÝSING
- ANDD

Dags: 18.08.1985	Hann teikn. <i>Asger A</i> Yfirlarið:	Samp.	M.kv.: ⊕	
Heiti: KVISTABERG 25 EINLINUMYND TAFLA T1 OG T2			Kemur í stað.	Vikur lýrir.
			Nr.: 3	
Tilvisun. 1963		Útreikn.		