


Samþykkt 27/4 1987
 VEGNA FÜLLNADAÞFRÁGANGS
Alvartur H. Þorvaldur
 f.h. Rafveitu Hafnarfjarðar

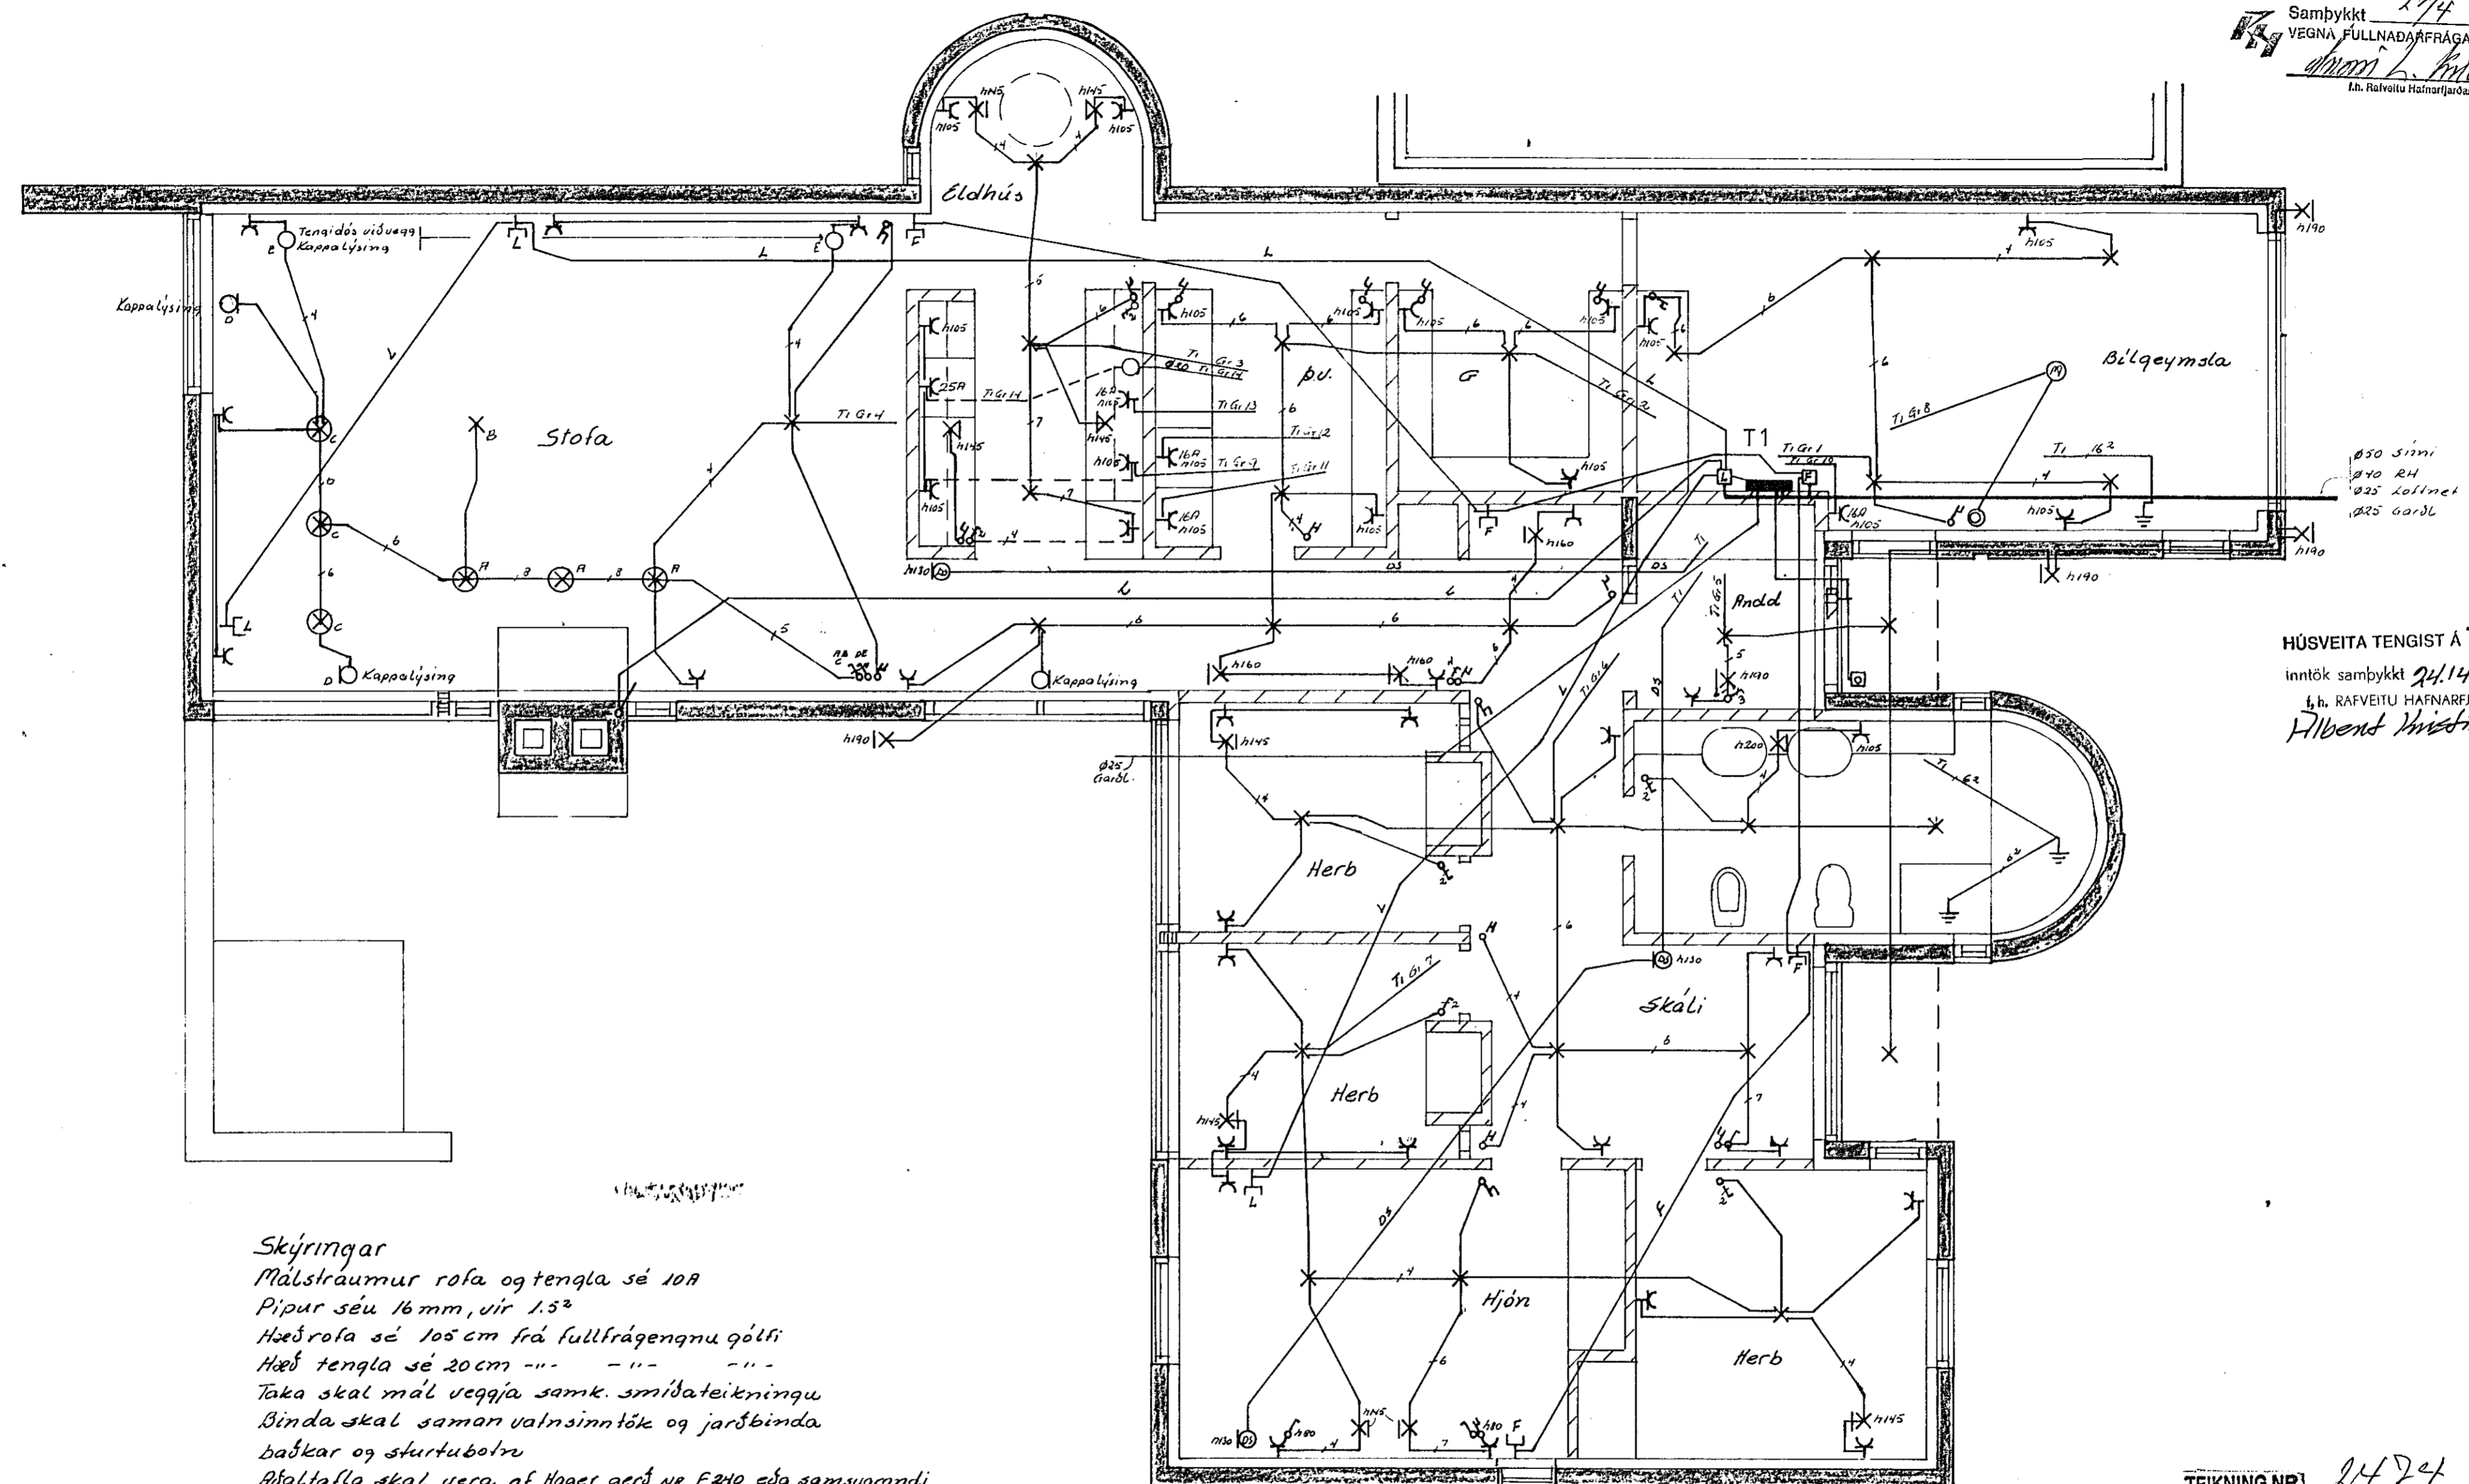

HÚSVEITA TENGIST Á T-FASA
 inntök samþykkt 24.14. 1987
 f.h. RAFVEITU HAFNARFJARÐAR
Alvartur Þorvaldursson

Skýringar
 Málstraumur rofa og tengla sé 10A
 Pipur séu 16mm, vir 1.5²
 Hæð rofa sé 105 cm frá fullfrágengnu gólfi
 Hæð tengla sé 20 cm -" -" -"
 Taka skal mál veggja samk. smíðateikningu
 Binda skal saman valnsinntök og jarðbinda
 baðkar og sturtubólru
 Ráðtalta skal vera af Hager gert nr F240 eða samsvarandi
 Gangu skal frá raflögnum samkvæmt reglugerð RER og RH.

TEIKNING NR. 2474

NR.	BREYTING	DAGS	BR.
VALLARBAÐ 5 HAFNARFIRÐI			
RAFLÖGN		HANNAÐ	16
		TEIKNAD	16
		DAGS	FEB 87
		BLAD	1 AF 2
		KVARDI	1:50
		VERK NR.	137