


Samþykkt 27/4 1987  
 VEGNA FÚLLNADARFRÁGANGS  
 Þórnir L. Þórnirsson  
 l.h. Rafveitu Hafnarfjardar

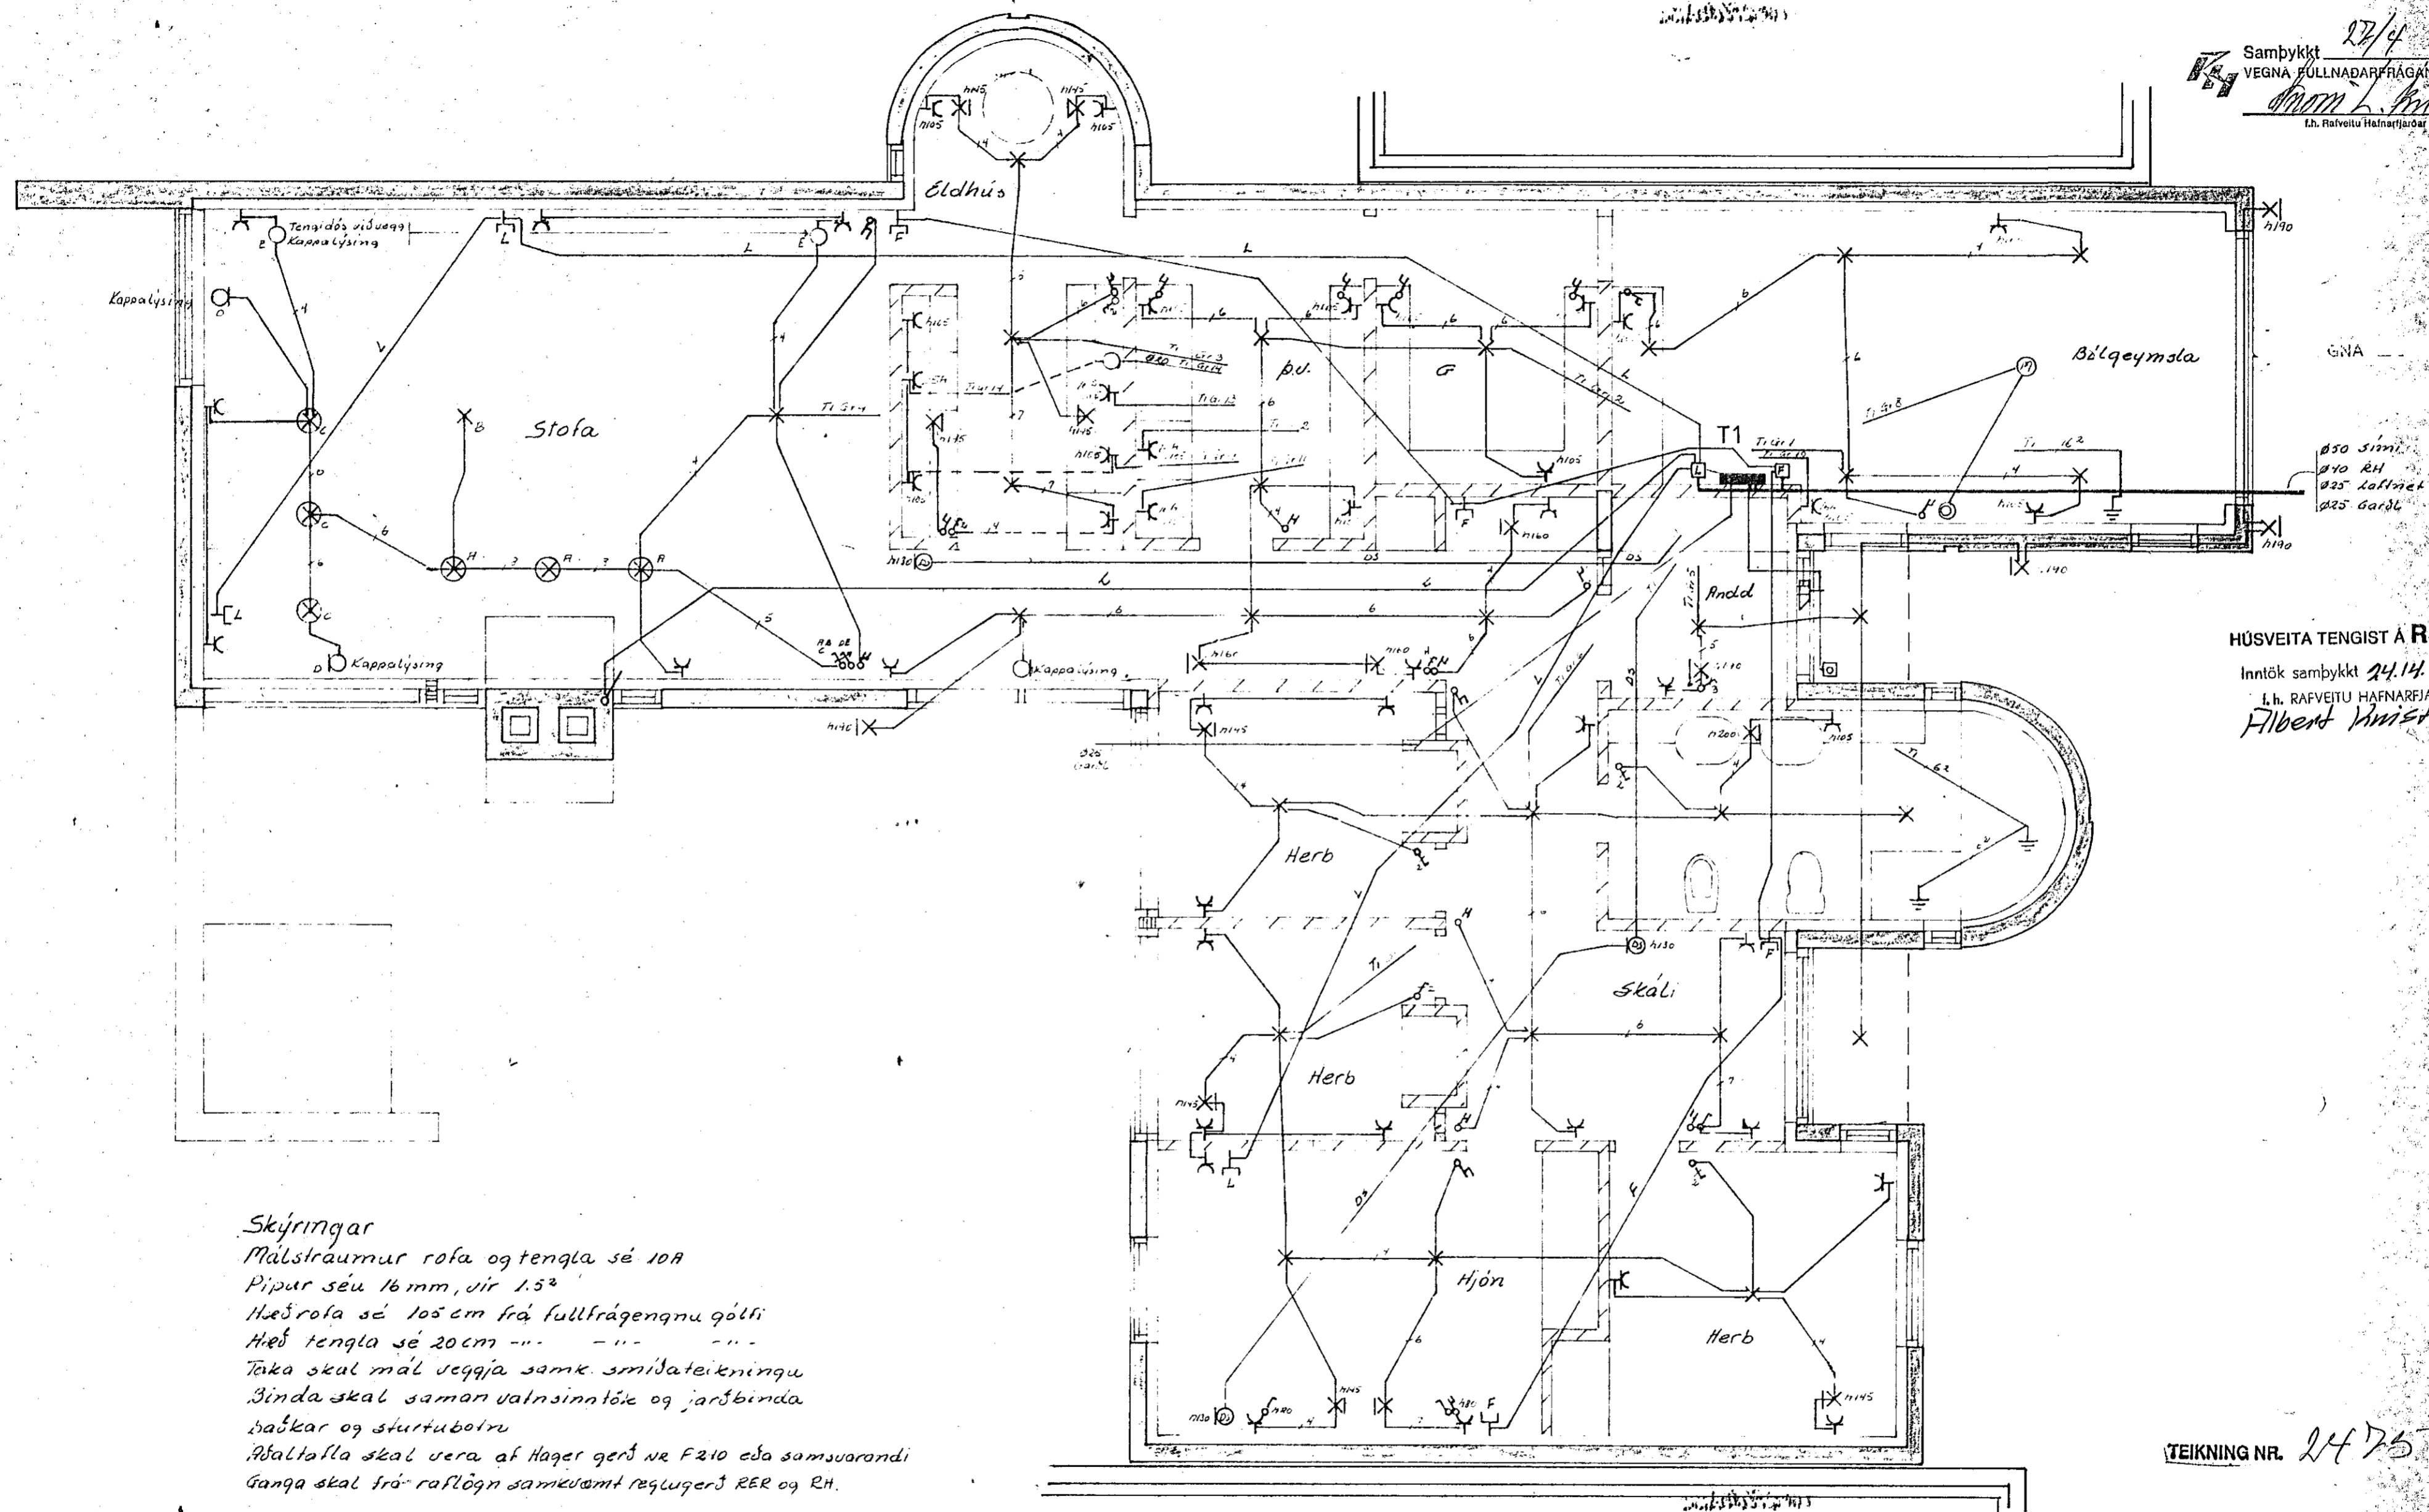

HÚSVEITA TENGIST Á R-FASA  
 Inntök samþykkt 24.11. 1987  
 l.h. RAFVEITU HAFNARFJARDAR  
 Hilbert Kristjánsson

Skýringar  
 Málstraumur rofa og tengla sé 10A  
 Pipur séu 16mm, vír 1.5<sup>2</sup>  
 Hæð rofa sé 105cm frá fullfráengnu gólli  
 Hæð tengla sé 20cm  
 Taka skal mál veggja samk. smíðateikningu  
 Binda skal saman valnsinntök og jarðbinda  
 bakkar og sturtubotru  
 Ráttalfla skal vera af Hager gerð nr F210 eða samsvarandi  
 Gangi skal frá rafloagn samkvæmt reglugerð RER og RH.

TEIKNING NR. 2475

NH	BREYTING	DAGS	BR.
VALLARBARD 7 HAFNARFJORDI		HANNAÐ	16
RAFLOGN		TEIKNAD	16
		DAGS	FEB 87
		BLAÐ	1 AF 2
		KVARDI	1:50
		VERK NR.	138