


Skýringar
 Málstraumur rofa og tengla sé 10A.
 Rör séu 016 vir 15"
 Hæð rofa sé 105 cm frá fullfráengnu gólf sé
 Hæð lengta sé 20 cm " " " " gelis
 Taka skal 3l mál veggja s.k. smíðadi-
 hvaltafla sé frá J.B.P. nr. 114 eða samsvarendi
 Grímistöfla sé frá Slógi nr. 124. " "
 Binda skal saman vatnsinnbök og jarðbinda
 bakka og skuruböðin
 Hli ljó sé hringlaga með flöðum kúfli

Húsvétt nr. 3132 Teikning nr. 2594
 Samþykkt þ. 4. 9. 1985
 f.h. RAÞVEITU HAFNARFIJÐAR
 Eitilríttisráðgjafi

Samþykkt 3.9.1985
 RAÞVEITU HAFNARFIJÐAR
 Hildur Halldóttir

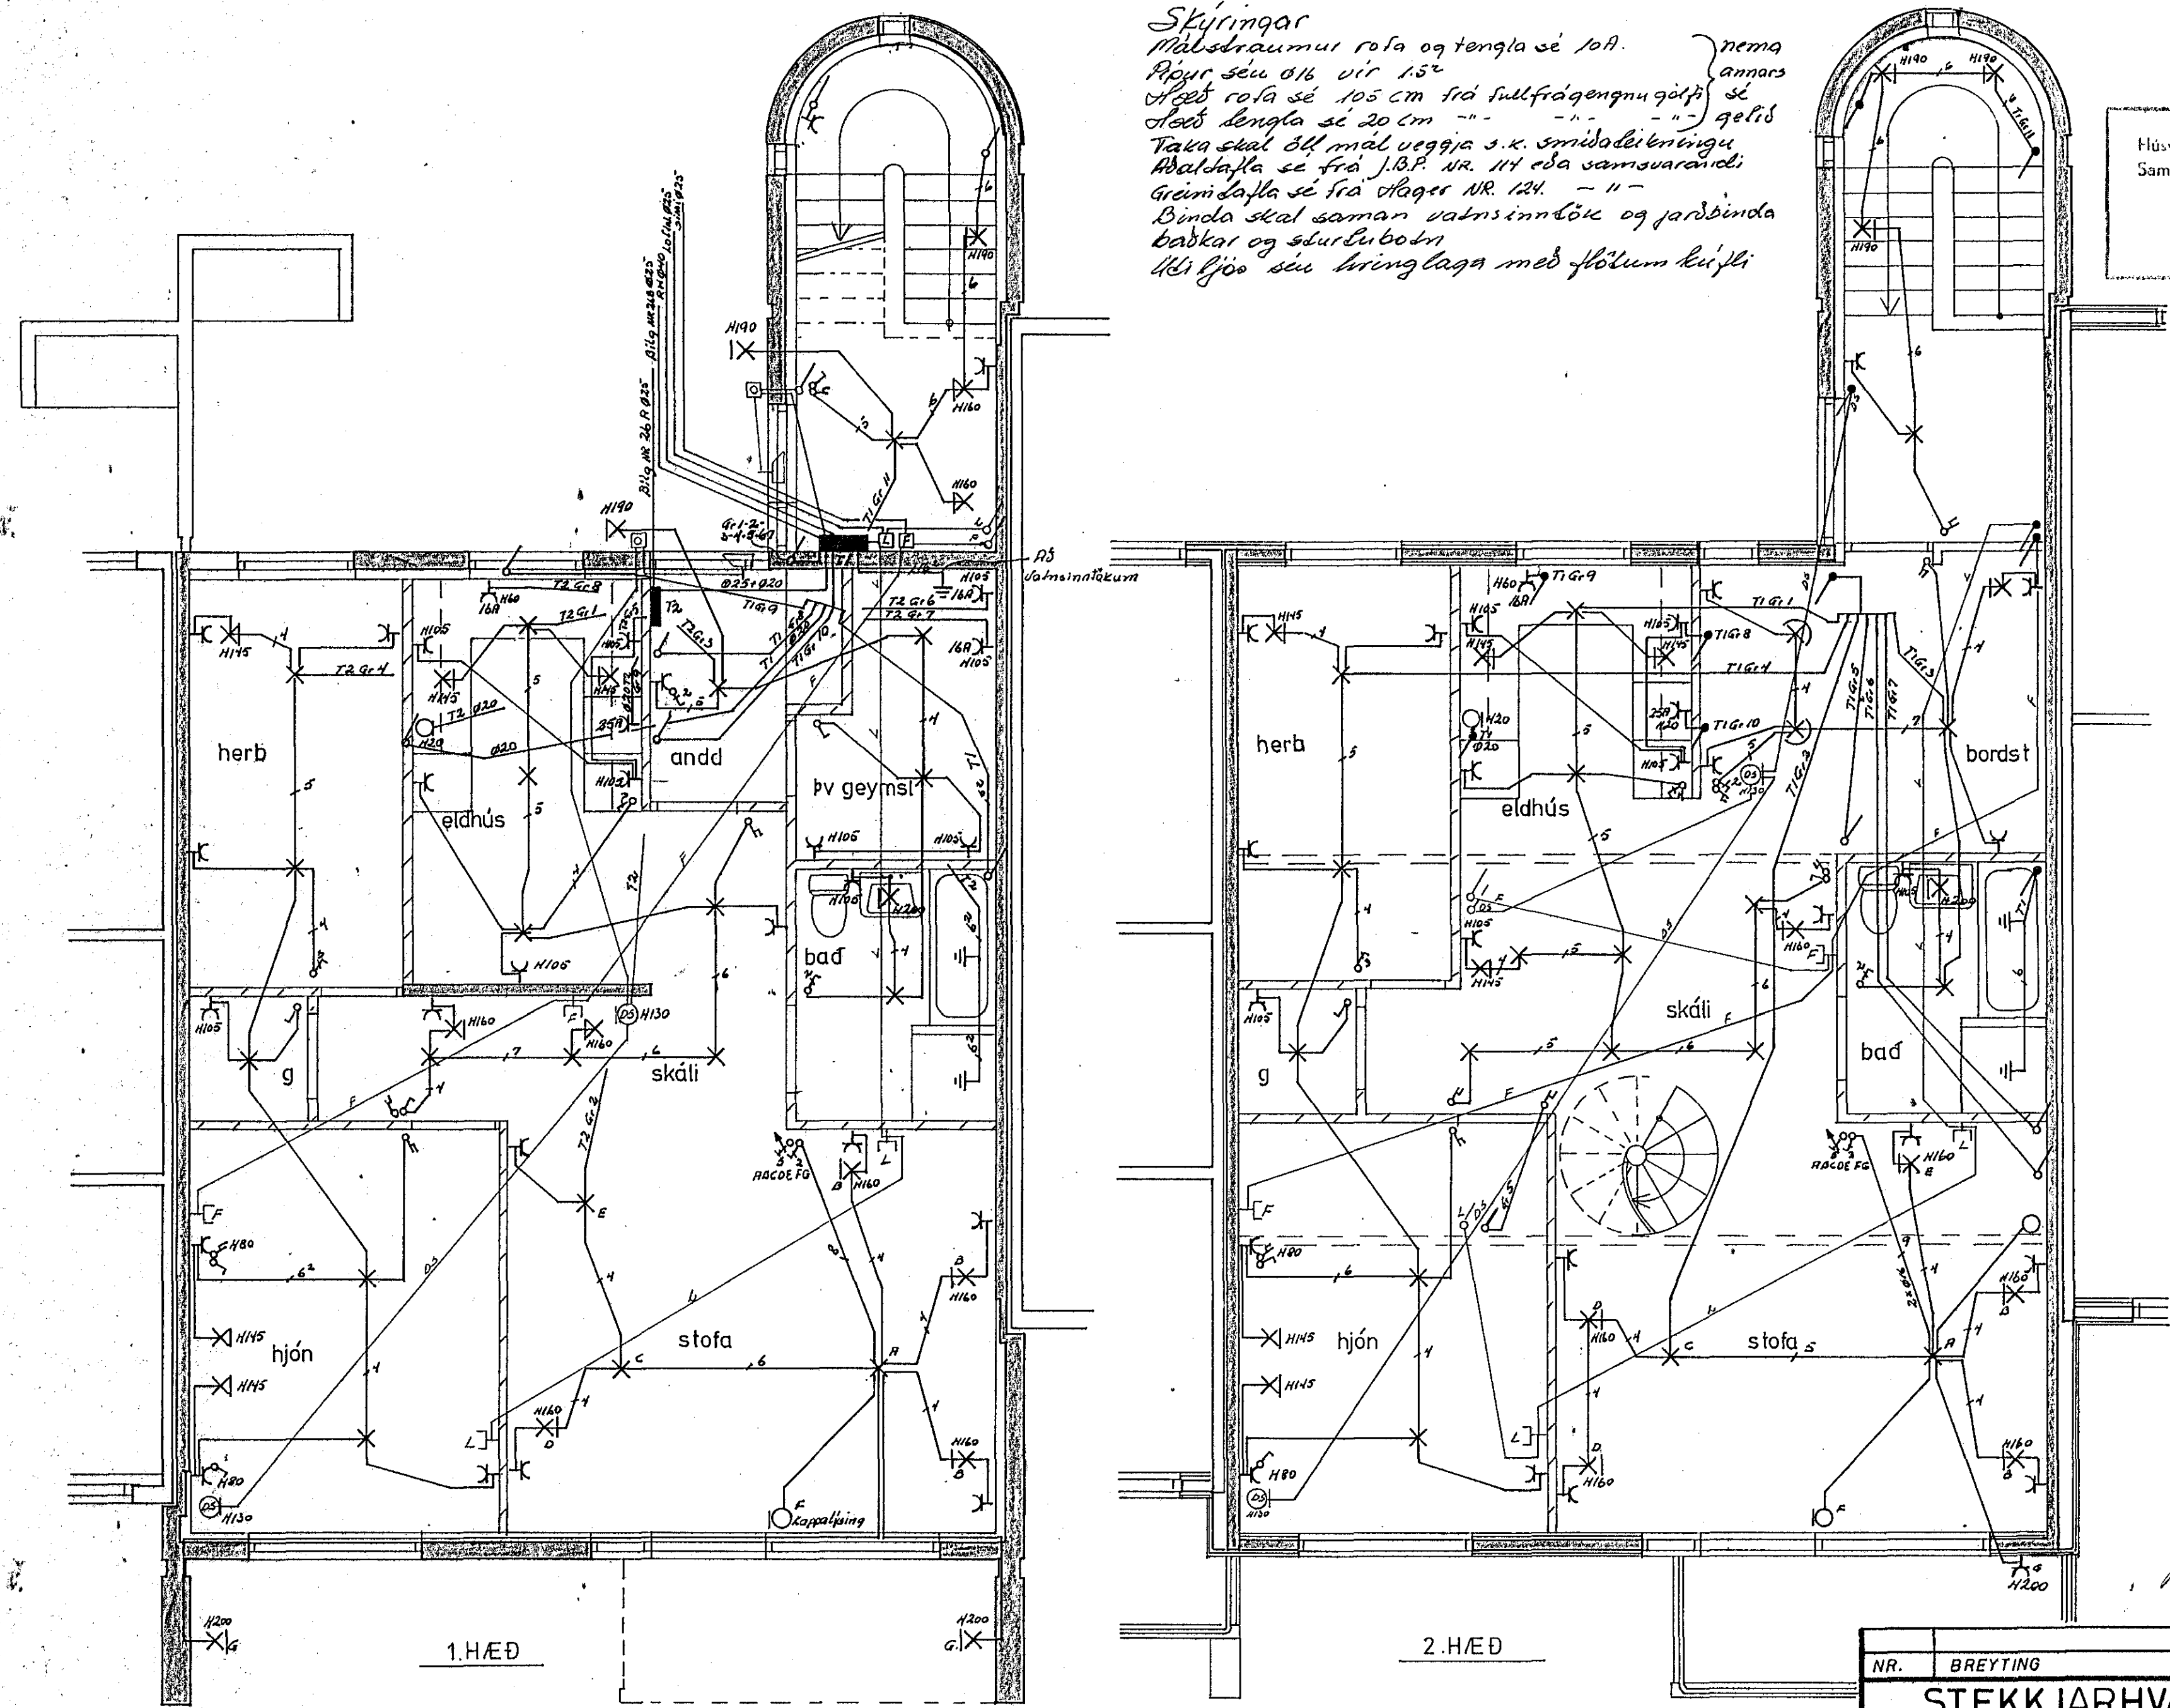

2394

NR.	BREYTING	DAGS	BR.
STECKJARHVAMMUR 26			
RAFLÖGN 1.OG 2. HÆÐ		HANNAÐ	76
		TEIKNAD	76
		DAGS	10 84
		BLAÐ	1 AF 2
		KYRÐI	1:50
		VERK NR.	023