


ÞYKKT PLÖTU 14 CM

MOTTA Í NEDRI BRÚN

MOTTA Í EFRI BRÚN



JÄRNMOTTUR 15/15 x 0,6 mm ϕ

ÞAR SEM MOTTUR VERÐA TFÖFALDAR
SKULU LANGJÄRNIN VERA NEDST OG
ÞVERJÄRNIN HVOLFAST SAMAN

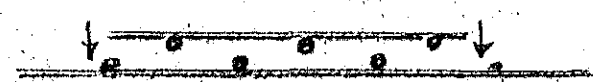

YFIR DYR OG GLUEGA
KOMI 4 ϕ 10 MM

EFRI BRÚNAR MOTTU VERÐUR AÐ
HALDA UPPI MÆÐ STÖLUM

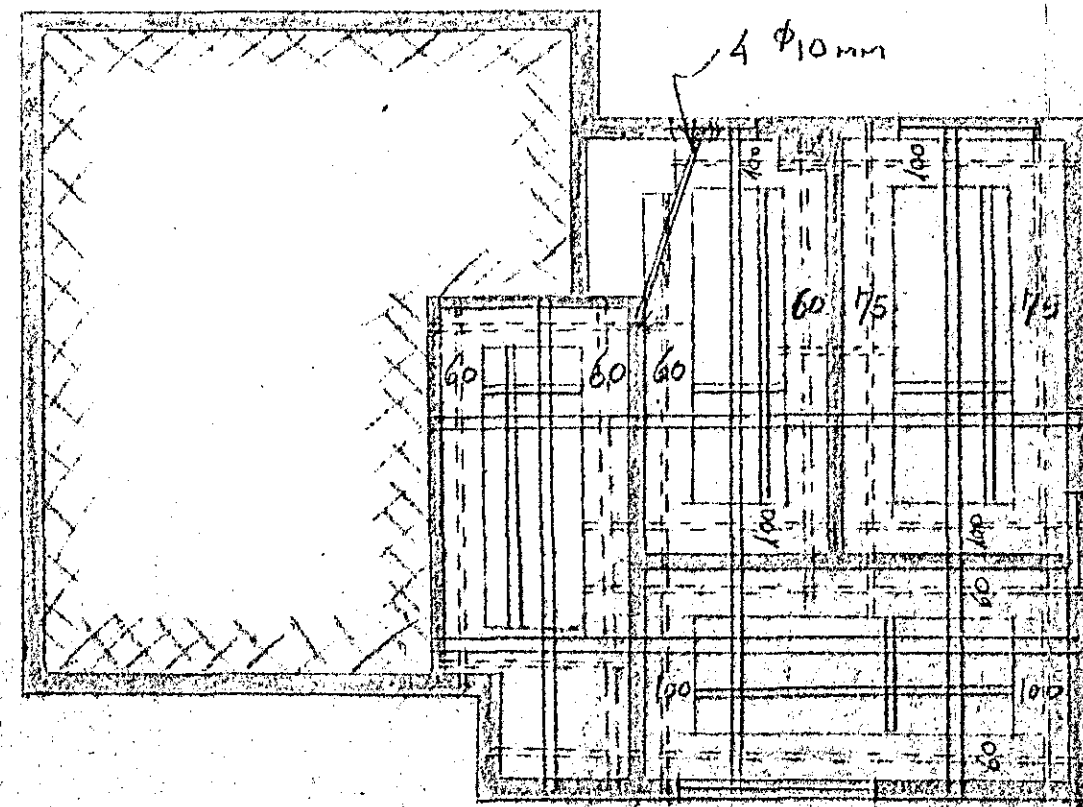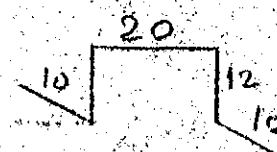

KJALLARALOFT

Handwritten signatures and notes:
 Þessi...
 Jón Bergsson
 EYVINDUR

DAGS	BREYTING	GÖM
HAFRELD 13	JÓN BERGSSON DIPL. V. S.	VERKFR. MVT.
FERDAR 13	JÄRN Í HÚS	
FERDAR 13	Jóns Fr. Jónssonar	
SAMMIKT	M=1.100	DAGS 1-4-60