


Einiberg 13, Hafnarfirði.

**Skýringar:**

Hreinsa skal allt ryð af stálbjálka og sjóða á hann festingar fyrir sperruenda svo sem sýnt er á sérmynd af stálbjálka B.13.  
 Þera skal tveir yfirferðir af oxydmenju á stálbjálka áður en hann er settur upp. Þak sé þéttklætt með 25/150, neglt í hverja sperru með 3-75g. Þakjárn skal negla á eftirfarandi hátt sé annað ekki tekið fram af hálfu framleiðanda. Neðsta naglaraði sé 10,cm ofan við plötubrún, neglt í hverja báru. Næstu tveir naglaraðir séu með 45,cm millibili og úr því með mest 75,cm billi, neglt í aðra hverja báru. Í plötukant milli naglaraða skal negla einn negla.  
 Naglar séu með viðnámskömbum og þátting undir haus, Naglahaus og þakstál séu í sama lit, (koksgrátt).

Lykkja  $\phi 10$ , yfir sperruenda.  
 útm:  $14 \times 90$ , Lk=140

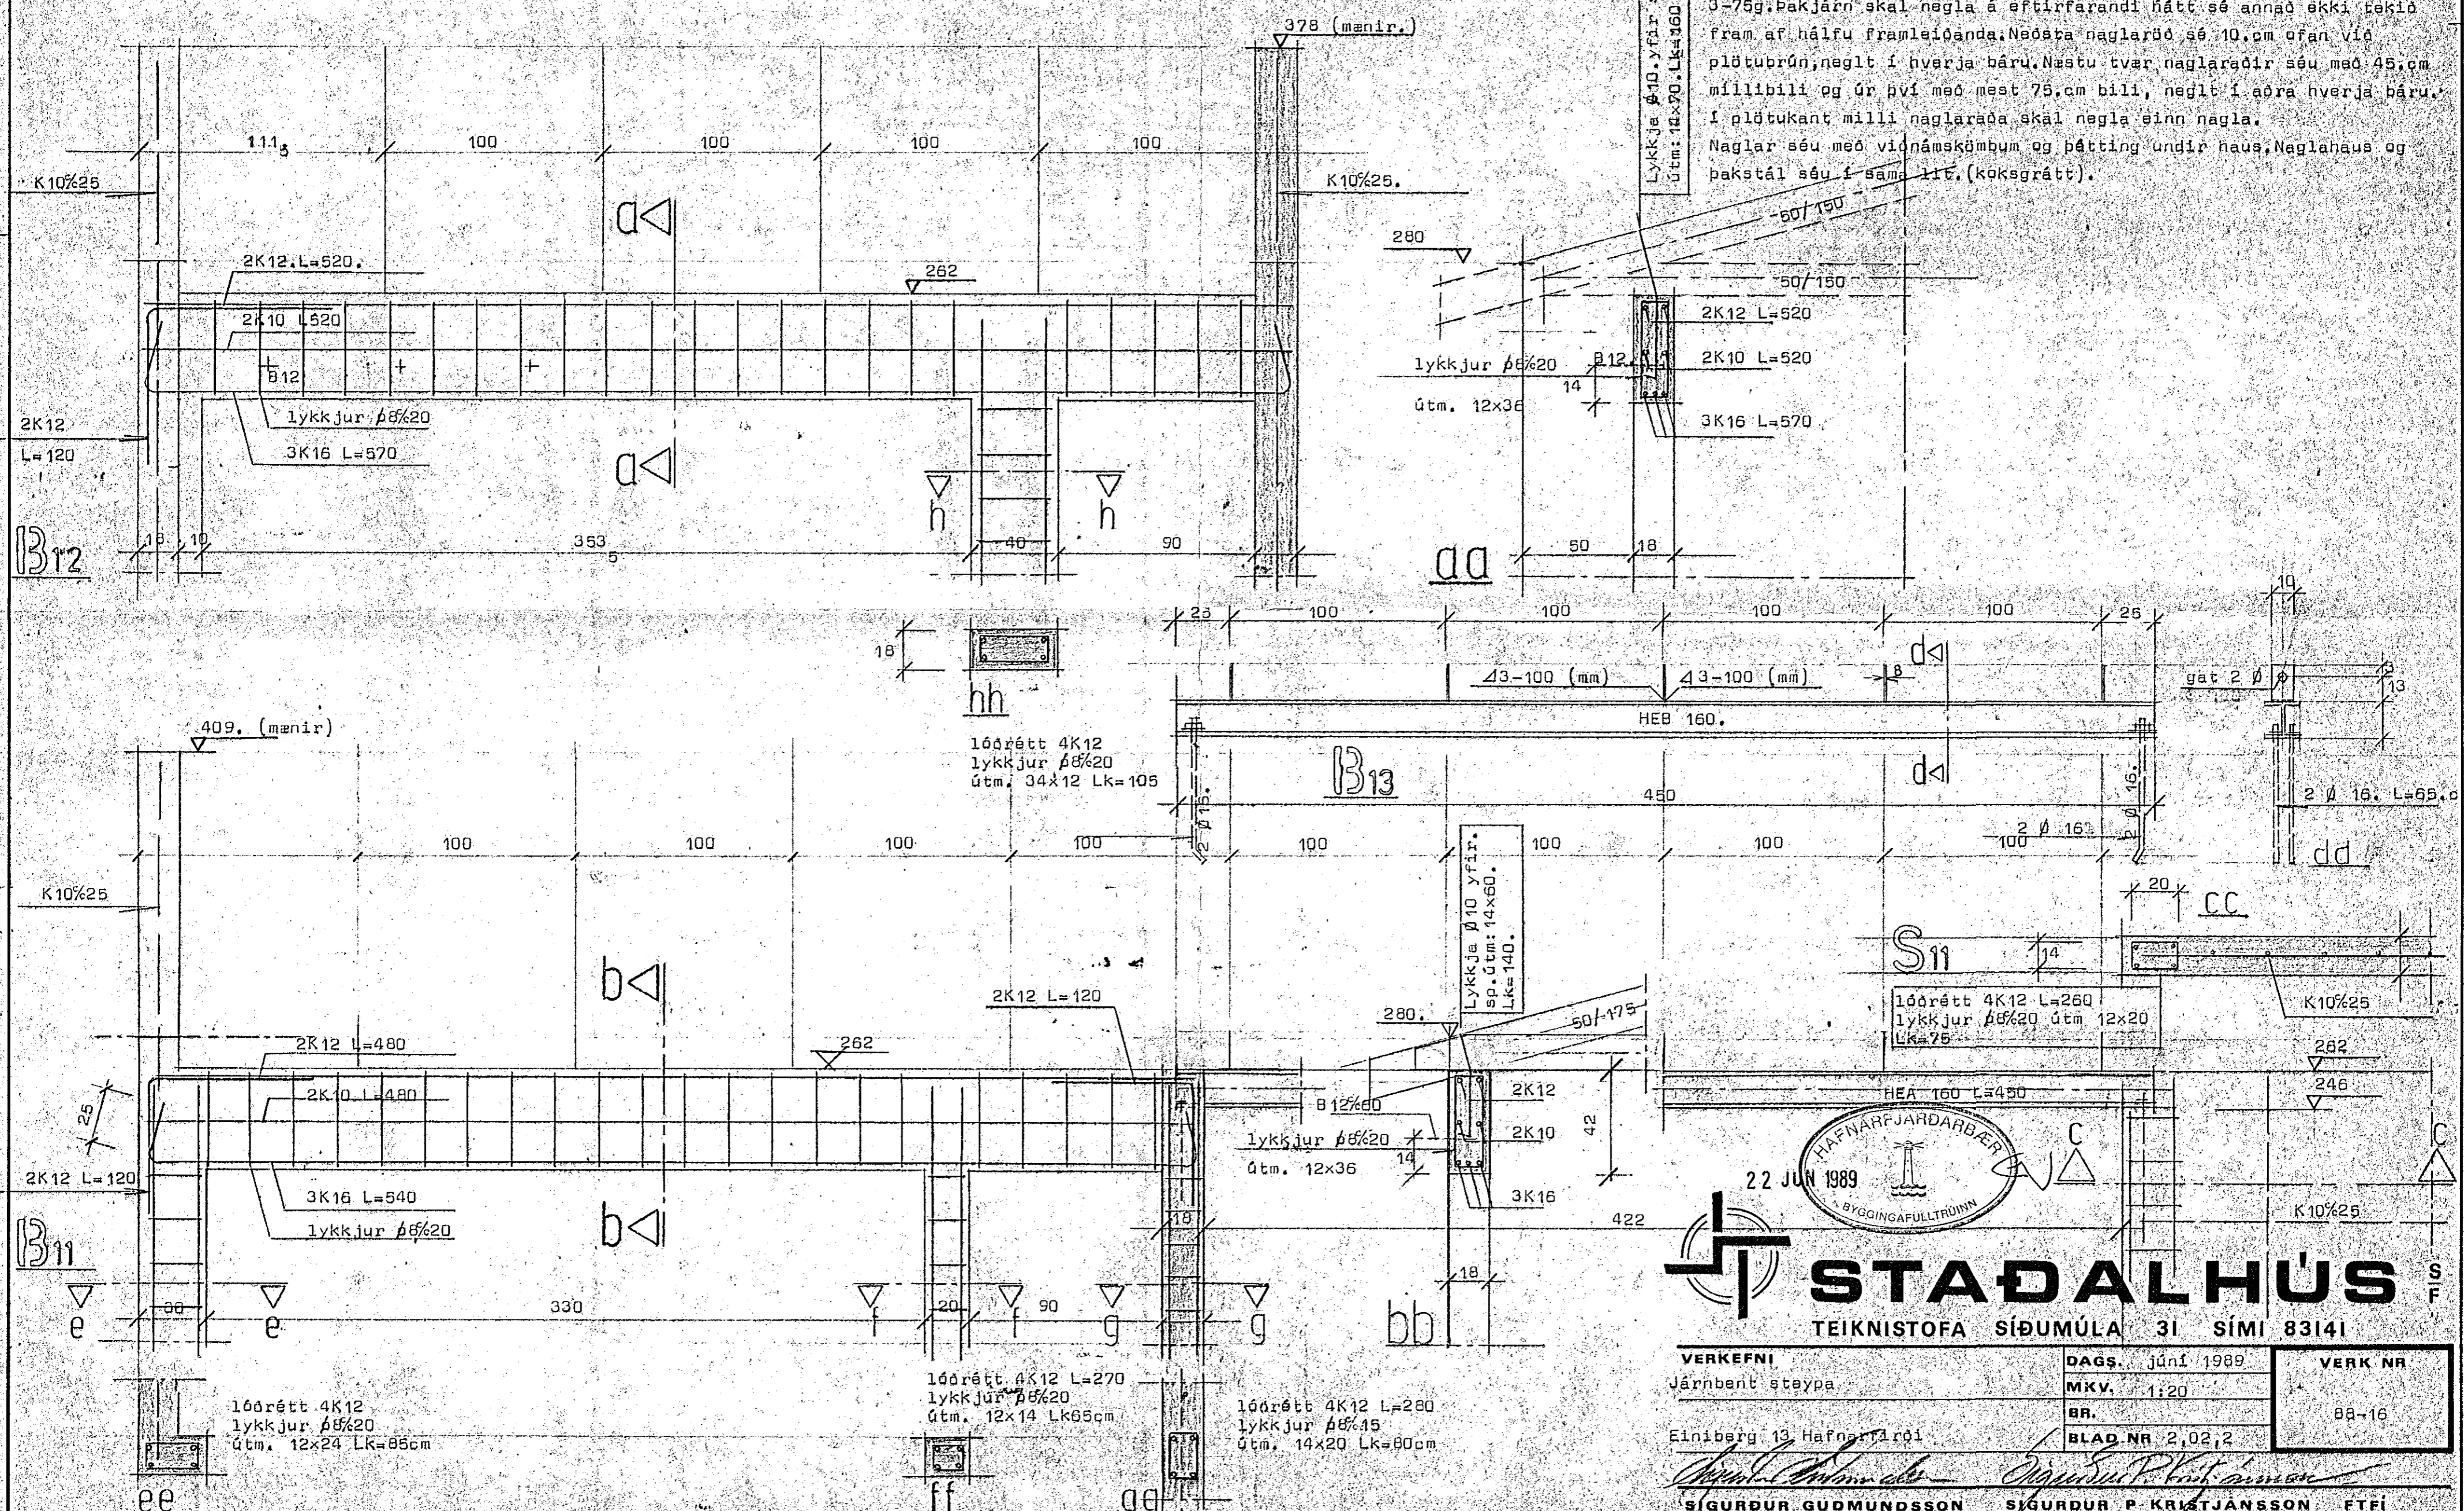

22 JUN 1989

HAFNARFJÁRDARBER  
 BYGGINGAFULLTRÚINN

**STADALHÚS**  
 TEIKNISTOFA SIÐUMÚLA 3I SÍMI 83141

VERKEFNI Járnþent steypa	DAGS. Júní 1989	VERK NR
	MKV. 1:20	88-16
	BR.	
	BLAD NR 2,02,2	

Einiberg 13, Hafnarfirði

SIGURDUR GUÐMUNDSSON SIGURDUR P. KRISTJÁNSSON FTFI