


Skýringar: Grafa skal allan lausan jarðveg úr grunnni niður á fastan botn og fylla í hæð við neðri brún sökkulveggja með hraunmöl í 80cm þykkum lögum og þjappa með 8-10t titraravaltrara. Taka skal þjöppunarpróf áður en mót eru smíðuð. Fylla skal samtímis báðumegin að sökkulveggjum með hreinni grús og þjappa í 30cm þykkum lögum með titraraplötu. Undir einangrun skal setja 15cm lag af perlumöl. Bendistál auðkennt með K er kambstál Ks 40. Steypa 5 200 skv íst 10 sigmál steypu 6-8 cm, minnsta sementsmagn pr m<sup>3</sup> 300 kg. Þar sem eldri sökkulveggir eru tengdir við nýja skal ná skeytilengd langjarna 50cm fyrir K10 en 60cm fyrir K12.

Ath hæðir á opum sjá teikningu af fráveitulögn.

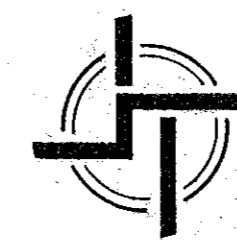


**STAÐALHÚS** S

TEIKNISTOFA SIÐUMÚLA 31 SÍMI 83141

VERKEFNI	DAGS. apr. 1989	VERK NR
Undirstöður	MKV. 1:50 1:20	88-16
Einiberg 13 Hafnarfirði	BR.	
	BLAD NR 2,01.1	

27 APR 1989

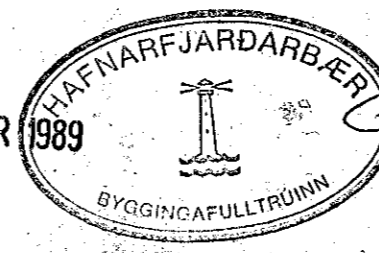

Einiberg 13 Hafnarfirði

SIGURDUR GUDMUNDSSON SIGURDUR P KRISTJÁNSSON FTÍ