
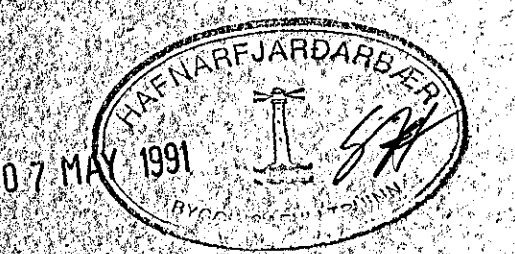


STYNGIST NIBUR UM
850mm í MIÐJAN VEGG
OG BEYGIS TILN
EFRIBRUN PLÖTU

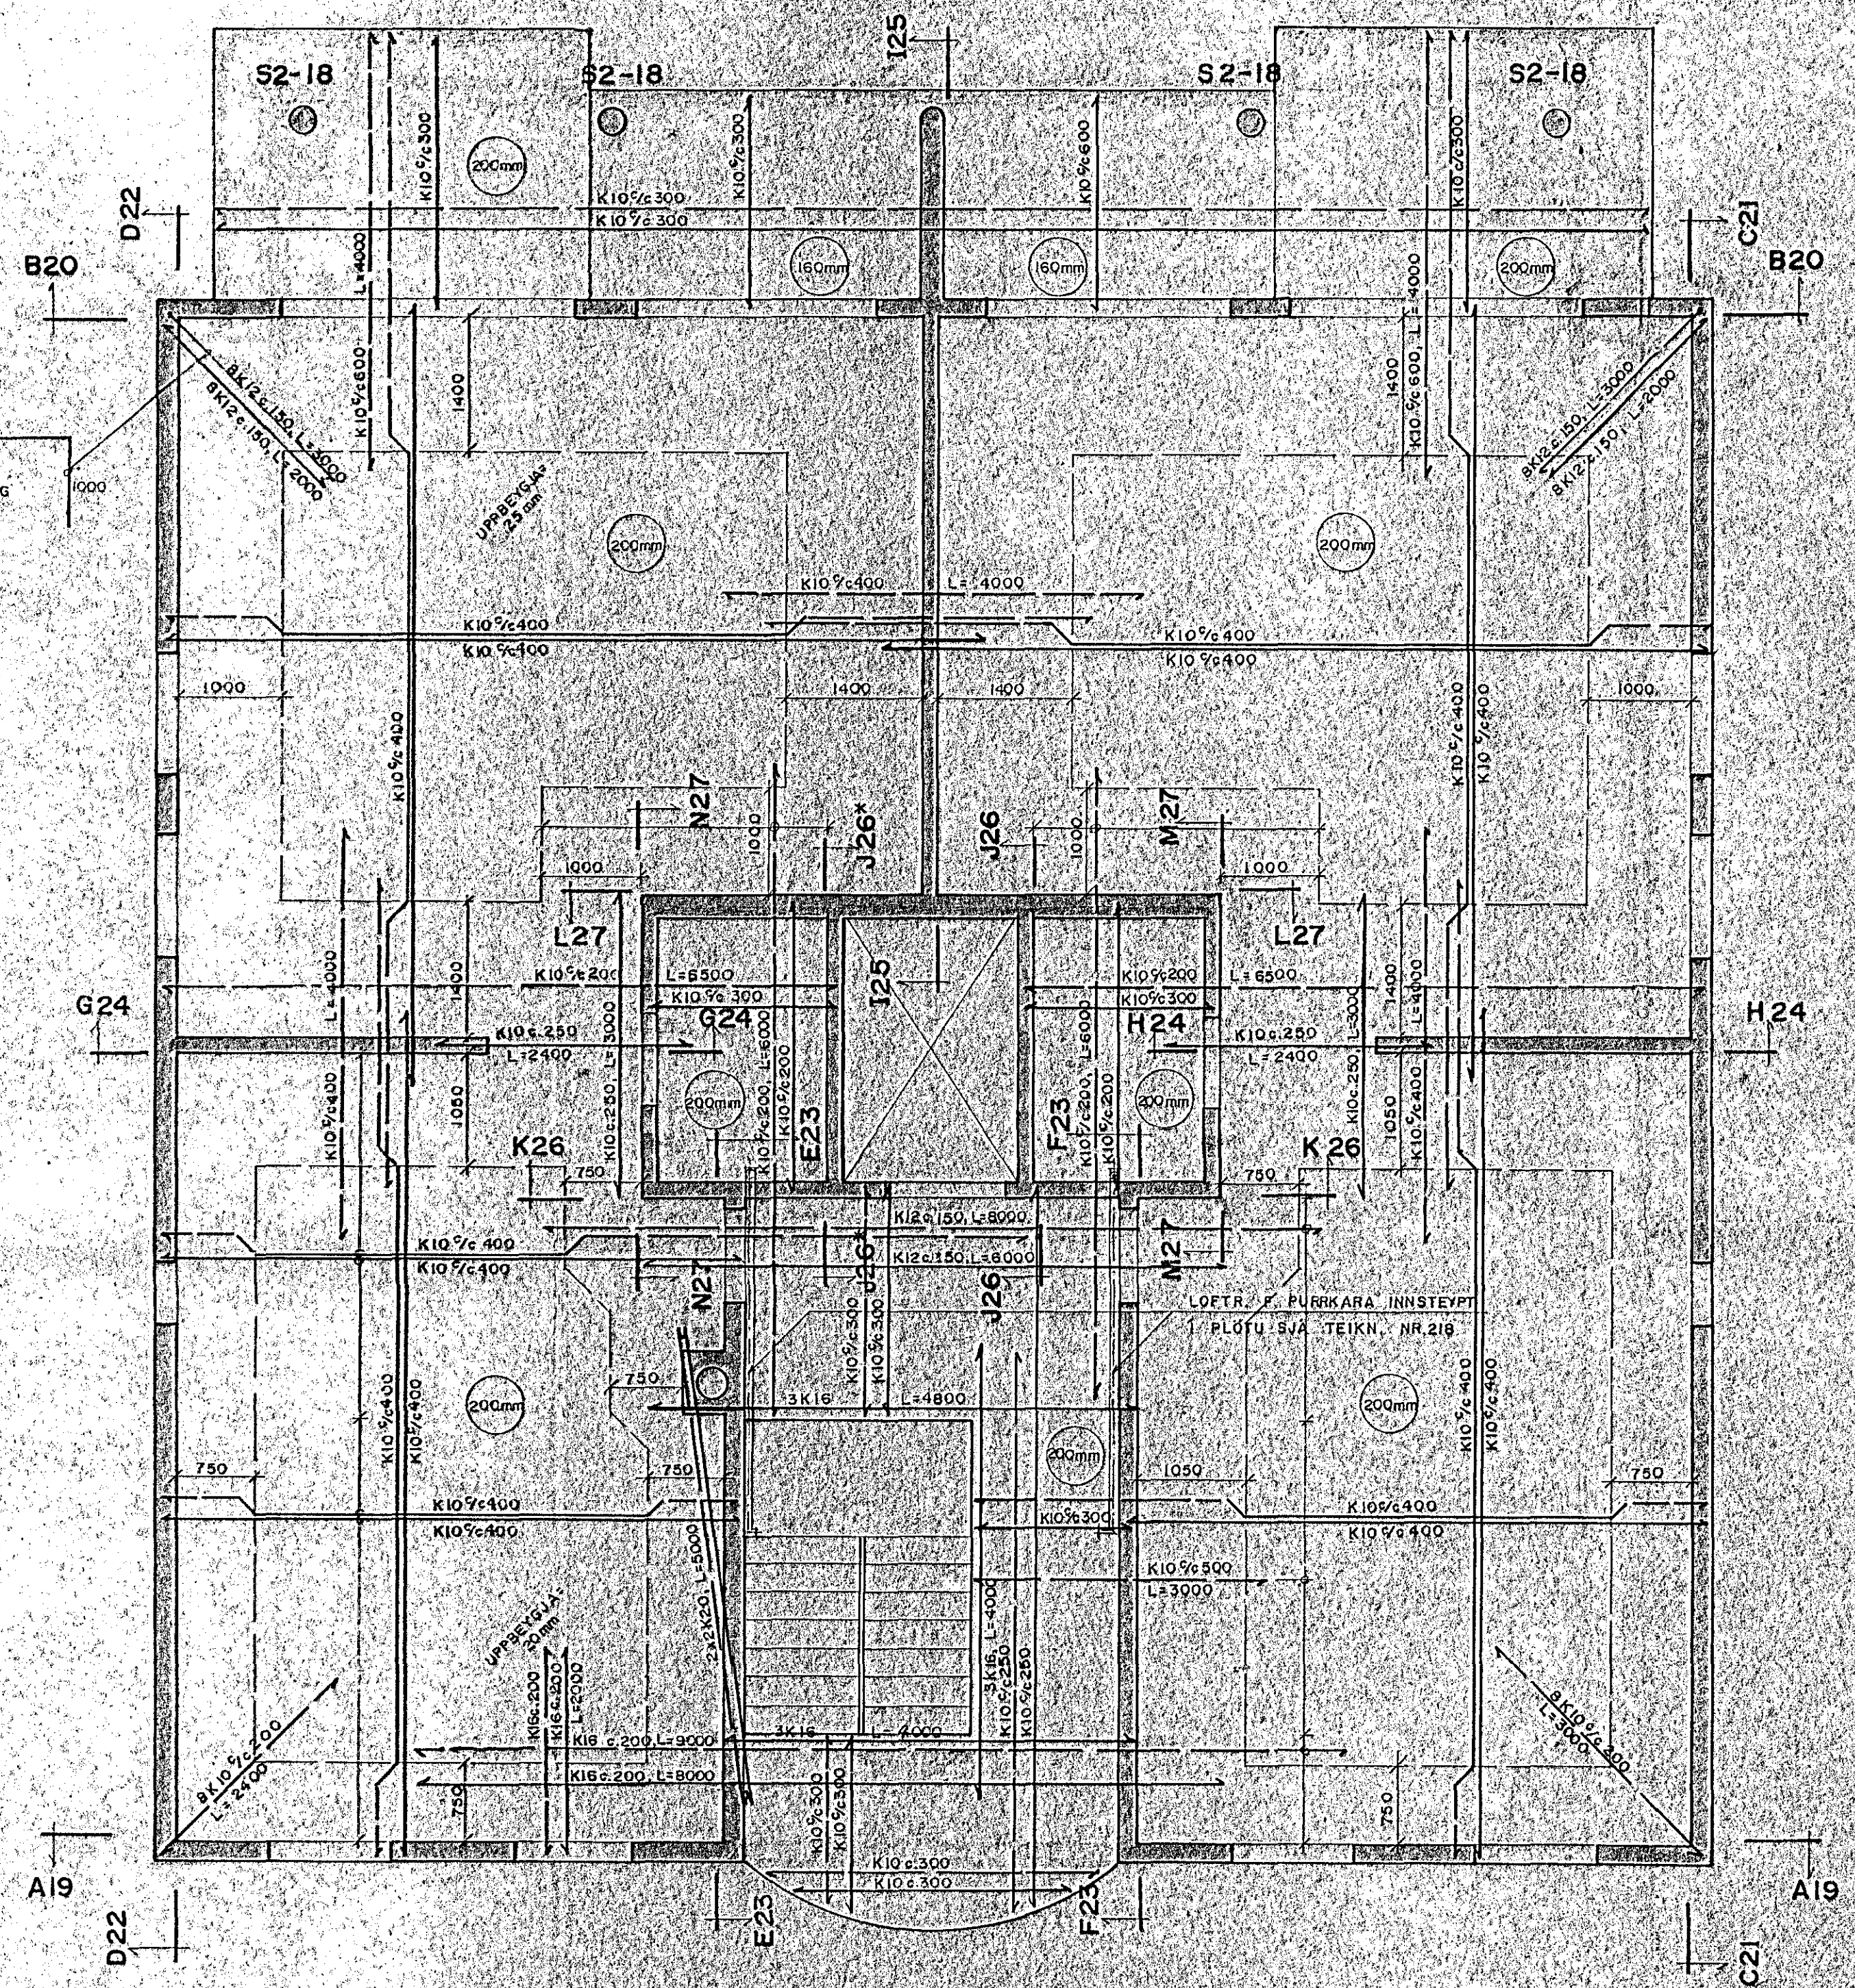

Breytingar	EYRARHOLT 6, HAFNARFIRÐI		
Nr.	Dagur	Nafn	
		Asmundur Asmundsson	HAA ITKA IS
		Hemraborg, Kóp. sími 44473	M 11 50
		BURÐARVIRKI	Nr. 30-03-107
		LOFT YFIR I HEÐ	Dagur JULI '90
			04