
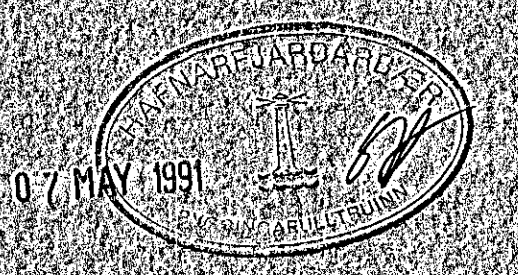


STYVIST NIÐUR UM
80mm. MIÐJAN VEGG
OG BEYGT INN
EFTIR LÖGUM FLÓTU

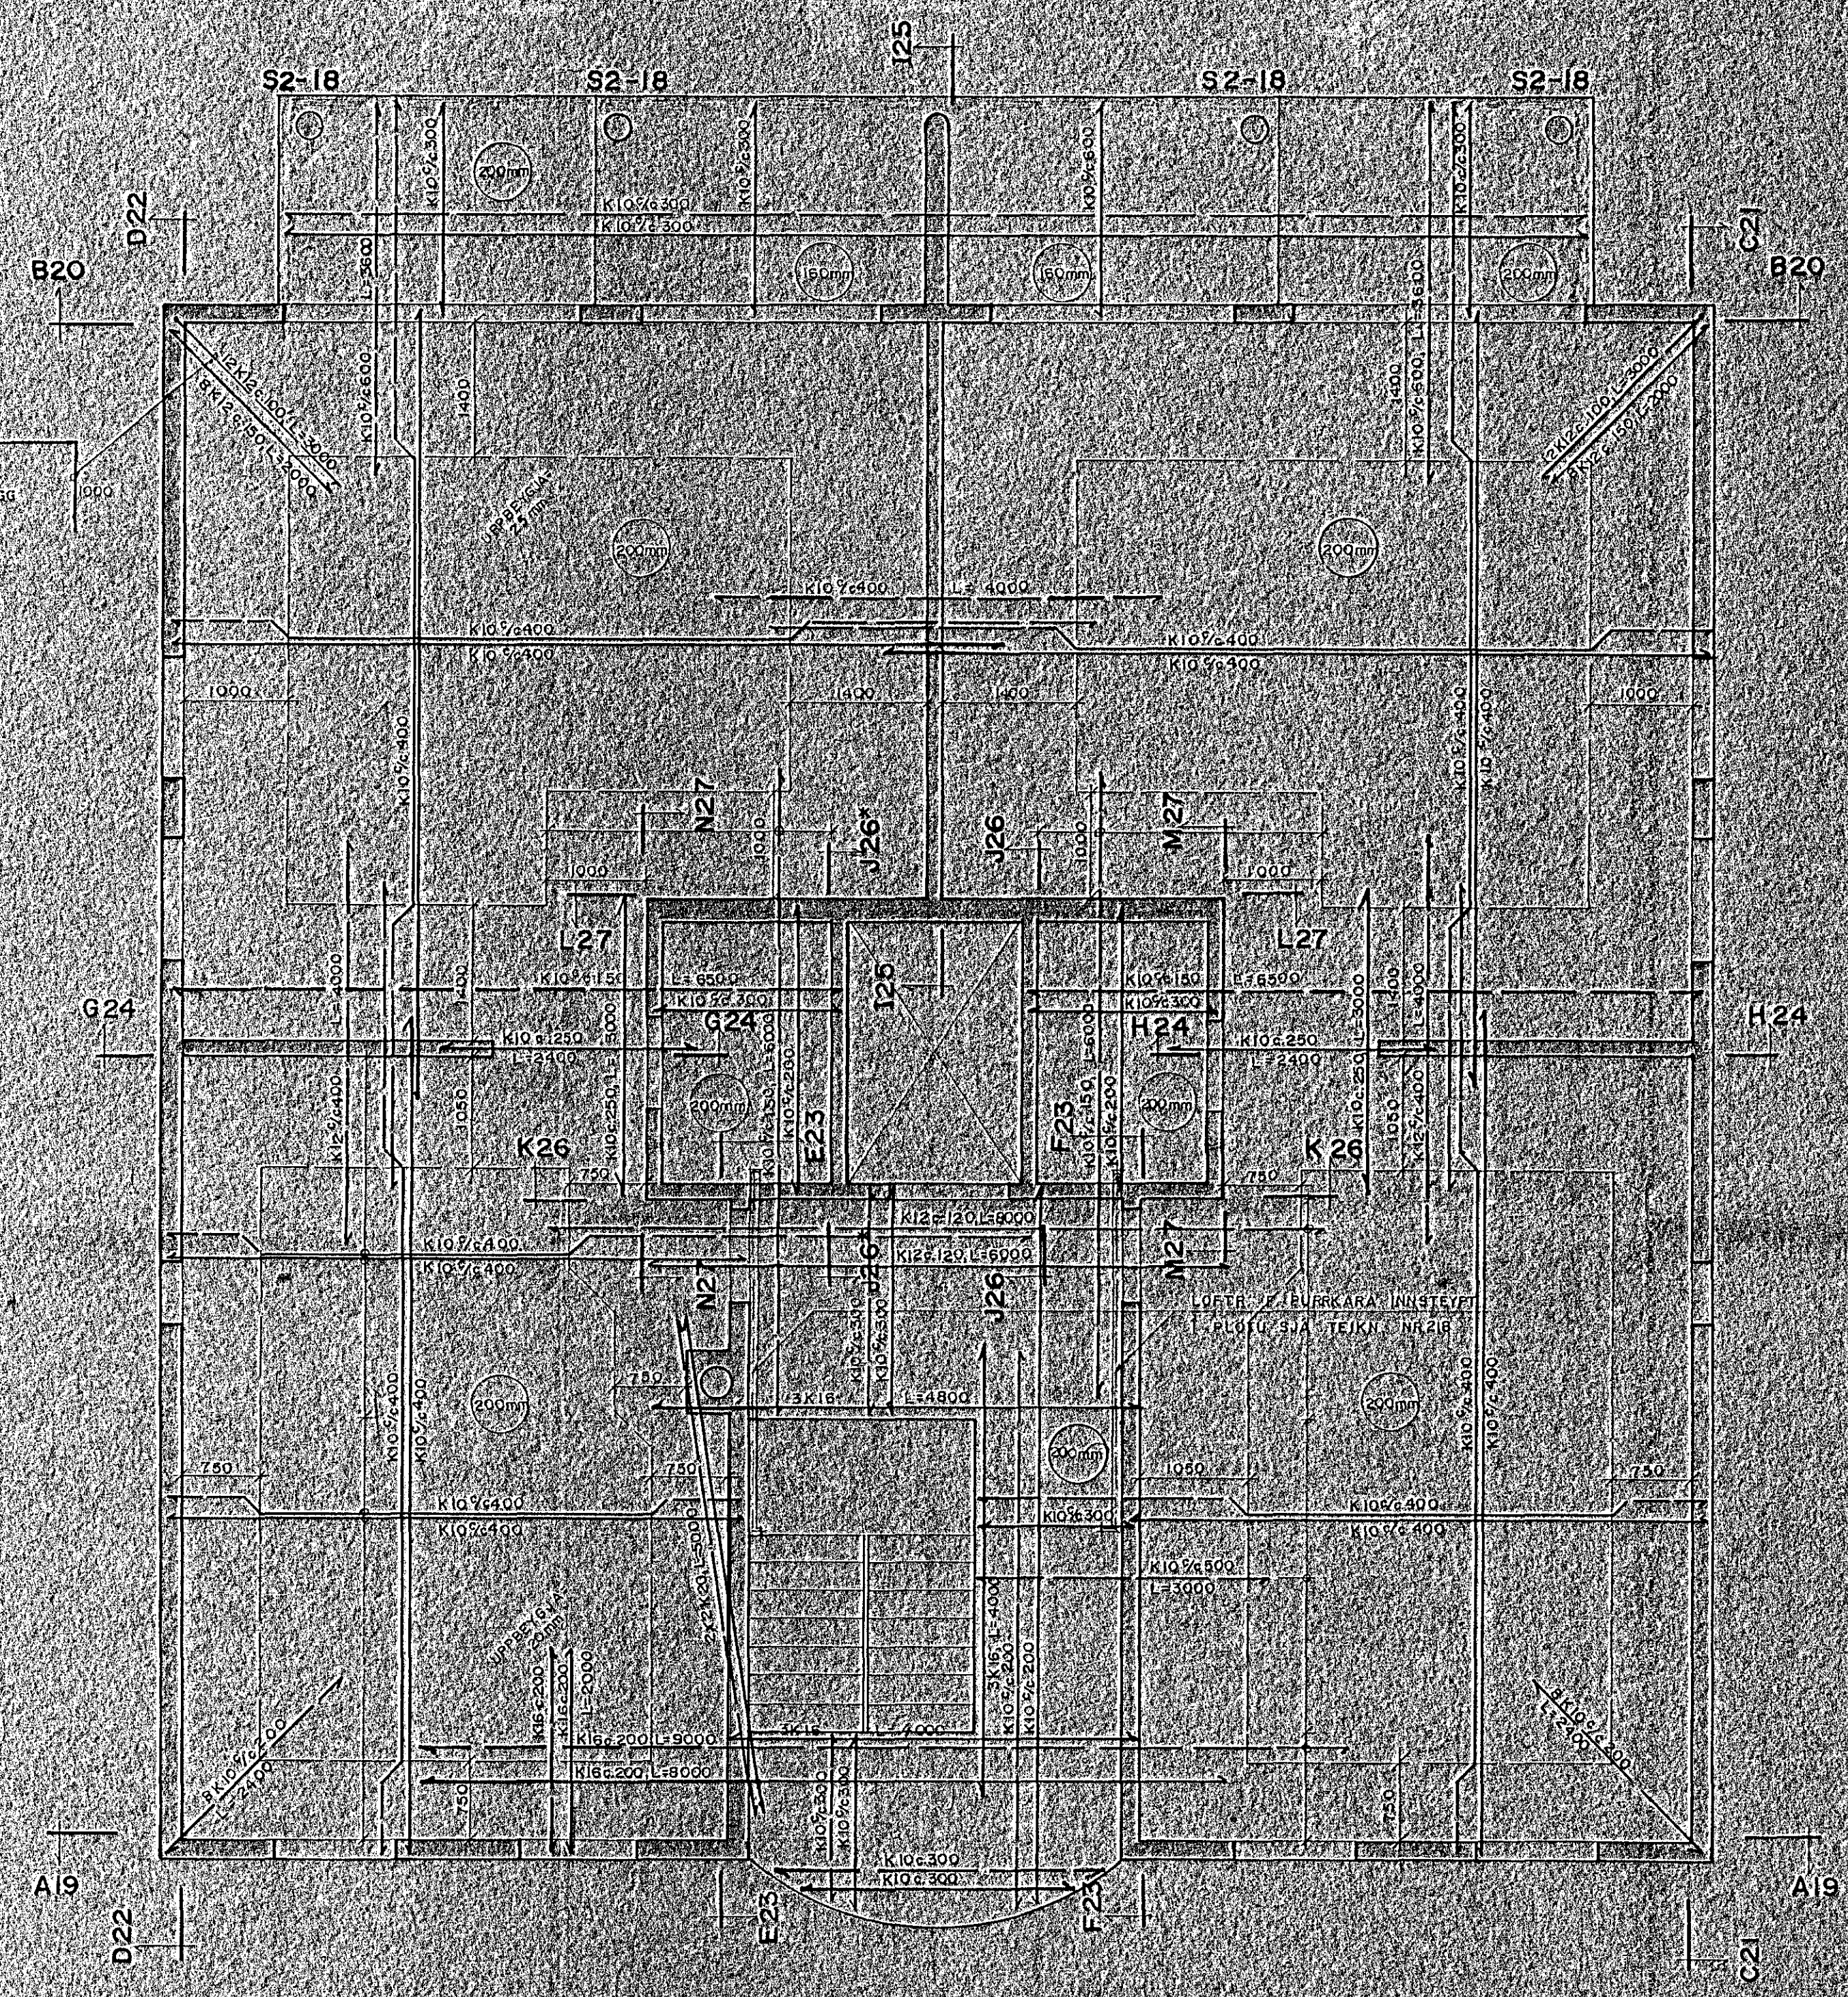

Bláttölur	EYRARHOLT 6, HAFNARFIRÐI	
Heiti	Asmundur Asmundsson verkfræðingur	HÁA VAA IS
Deigi	Hafnarvegur 60, 108, SÍMI 54644	M 1150
Númer	BURDARVIRKI	Nr. 320A-1/26
Stærð	LOFT YFIR 2. HEB	Deigi: JUL 1990
		04