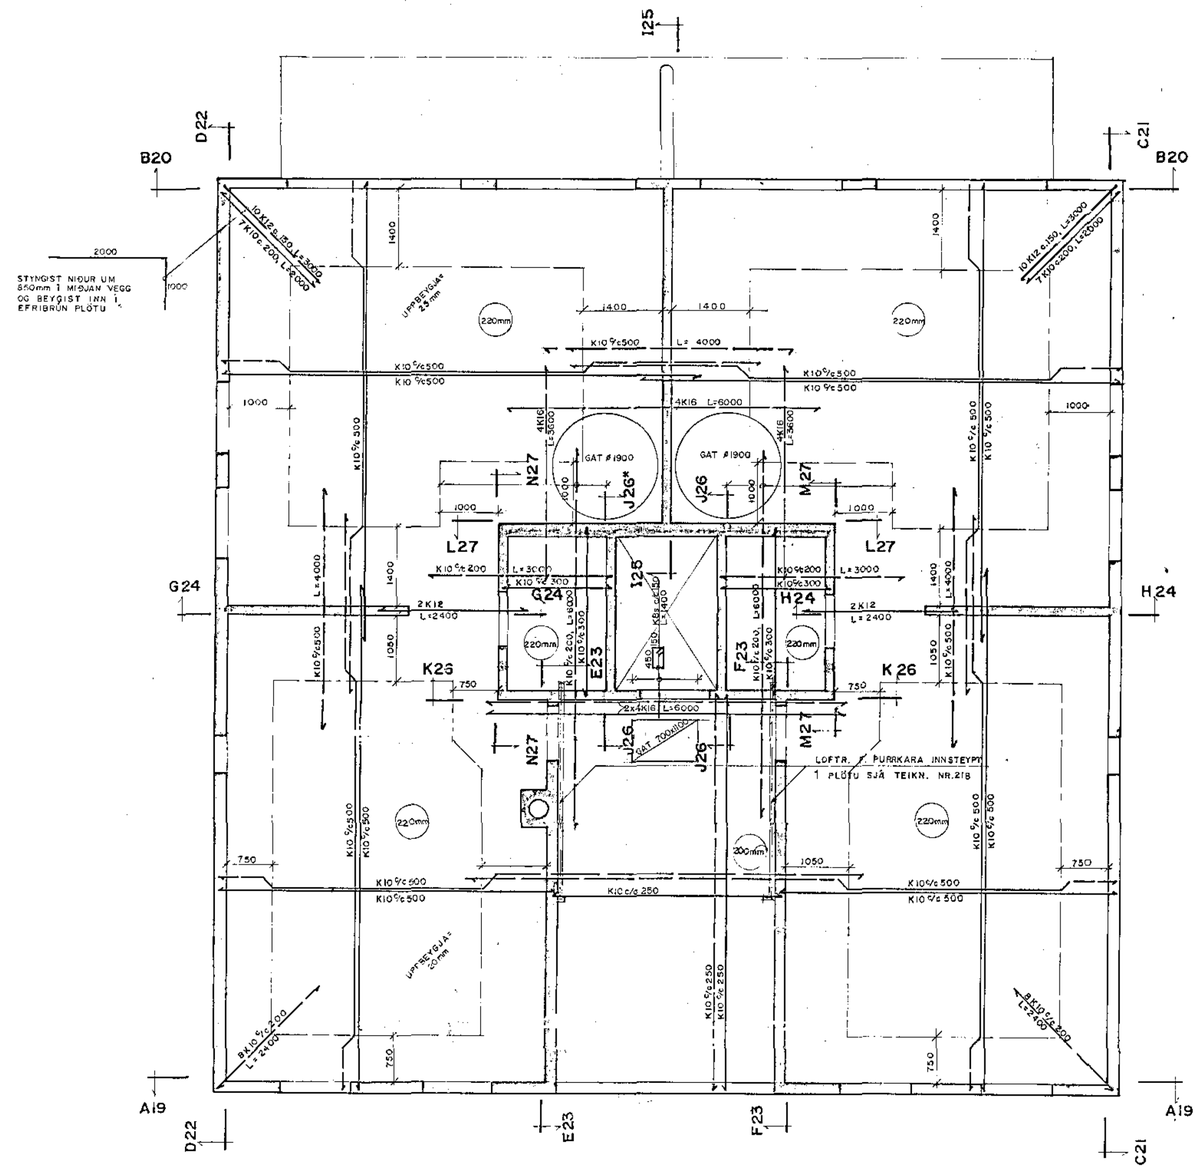

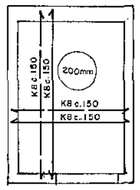

ATHUGA
GÖT VEGNA LYFTU FRÁ FRAMLEIÐANDA

LOFT YFIR LYFTUHÚSI
1:50

20 OCT 1992

Brevtingar			
Nr.	Dags	Nafn	
1	Ág '92		HÆKKUN UM HÆÐ

BYGGÐAVERK HF.
REYKJAVÍKURVEGI 60 SÍMI 54644

EYRARHOLT 6, HAFNARFIRÐI

Ásmundur Ásmundsson verkfræðingur
Hamraborg Kóp. sími 44473

BURÐARVIRKI
LOFT YFIR 10. HÆÐ

HÁÁ TKÁ ÍS
M 1:50
Nr. 20.03-1.12
Dags JÚLÍ '90
12