



SNIÐ N27  
1:50

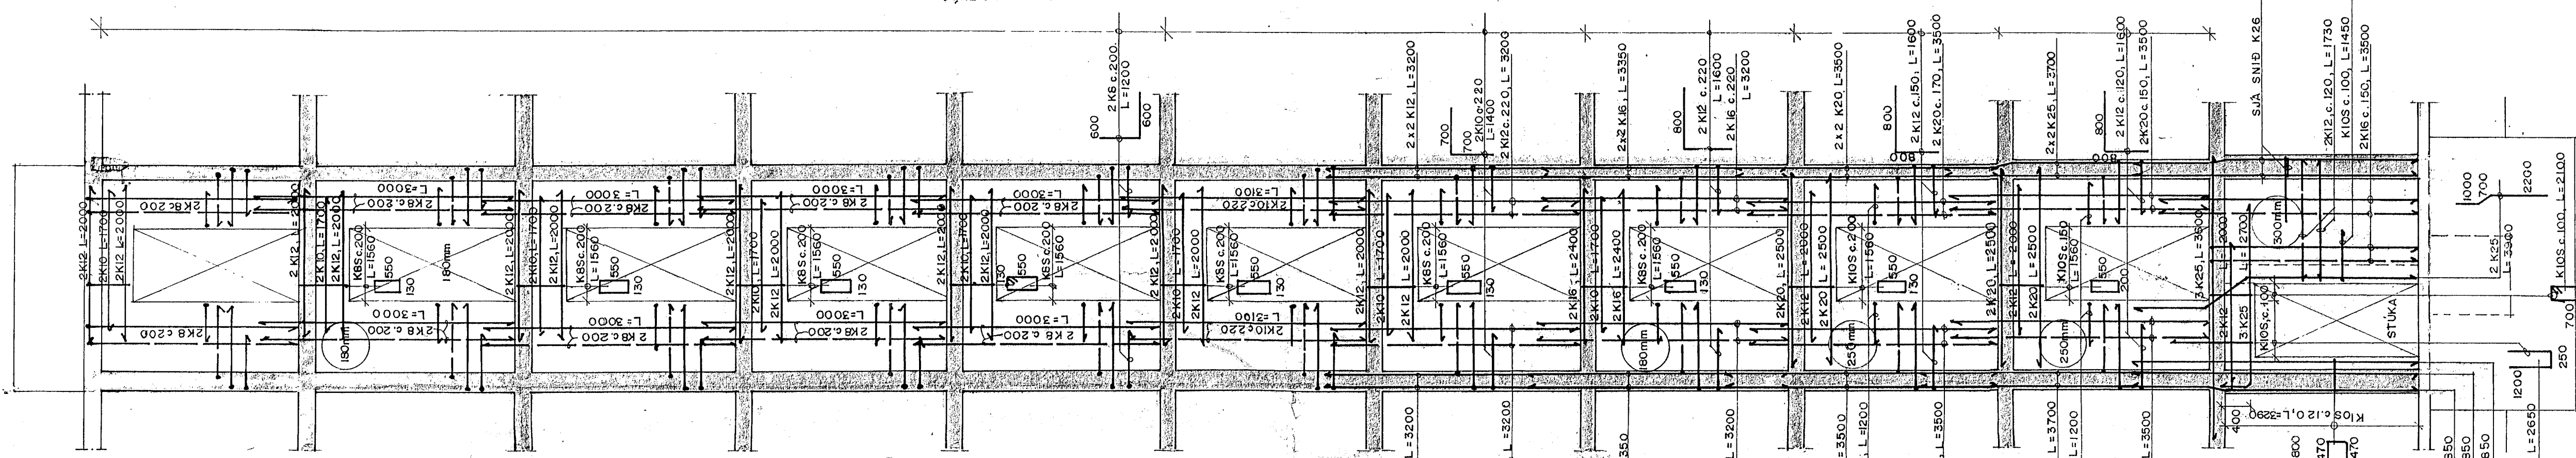


SNIÐ M27  
1:50

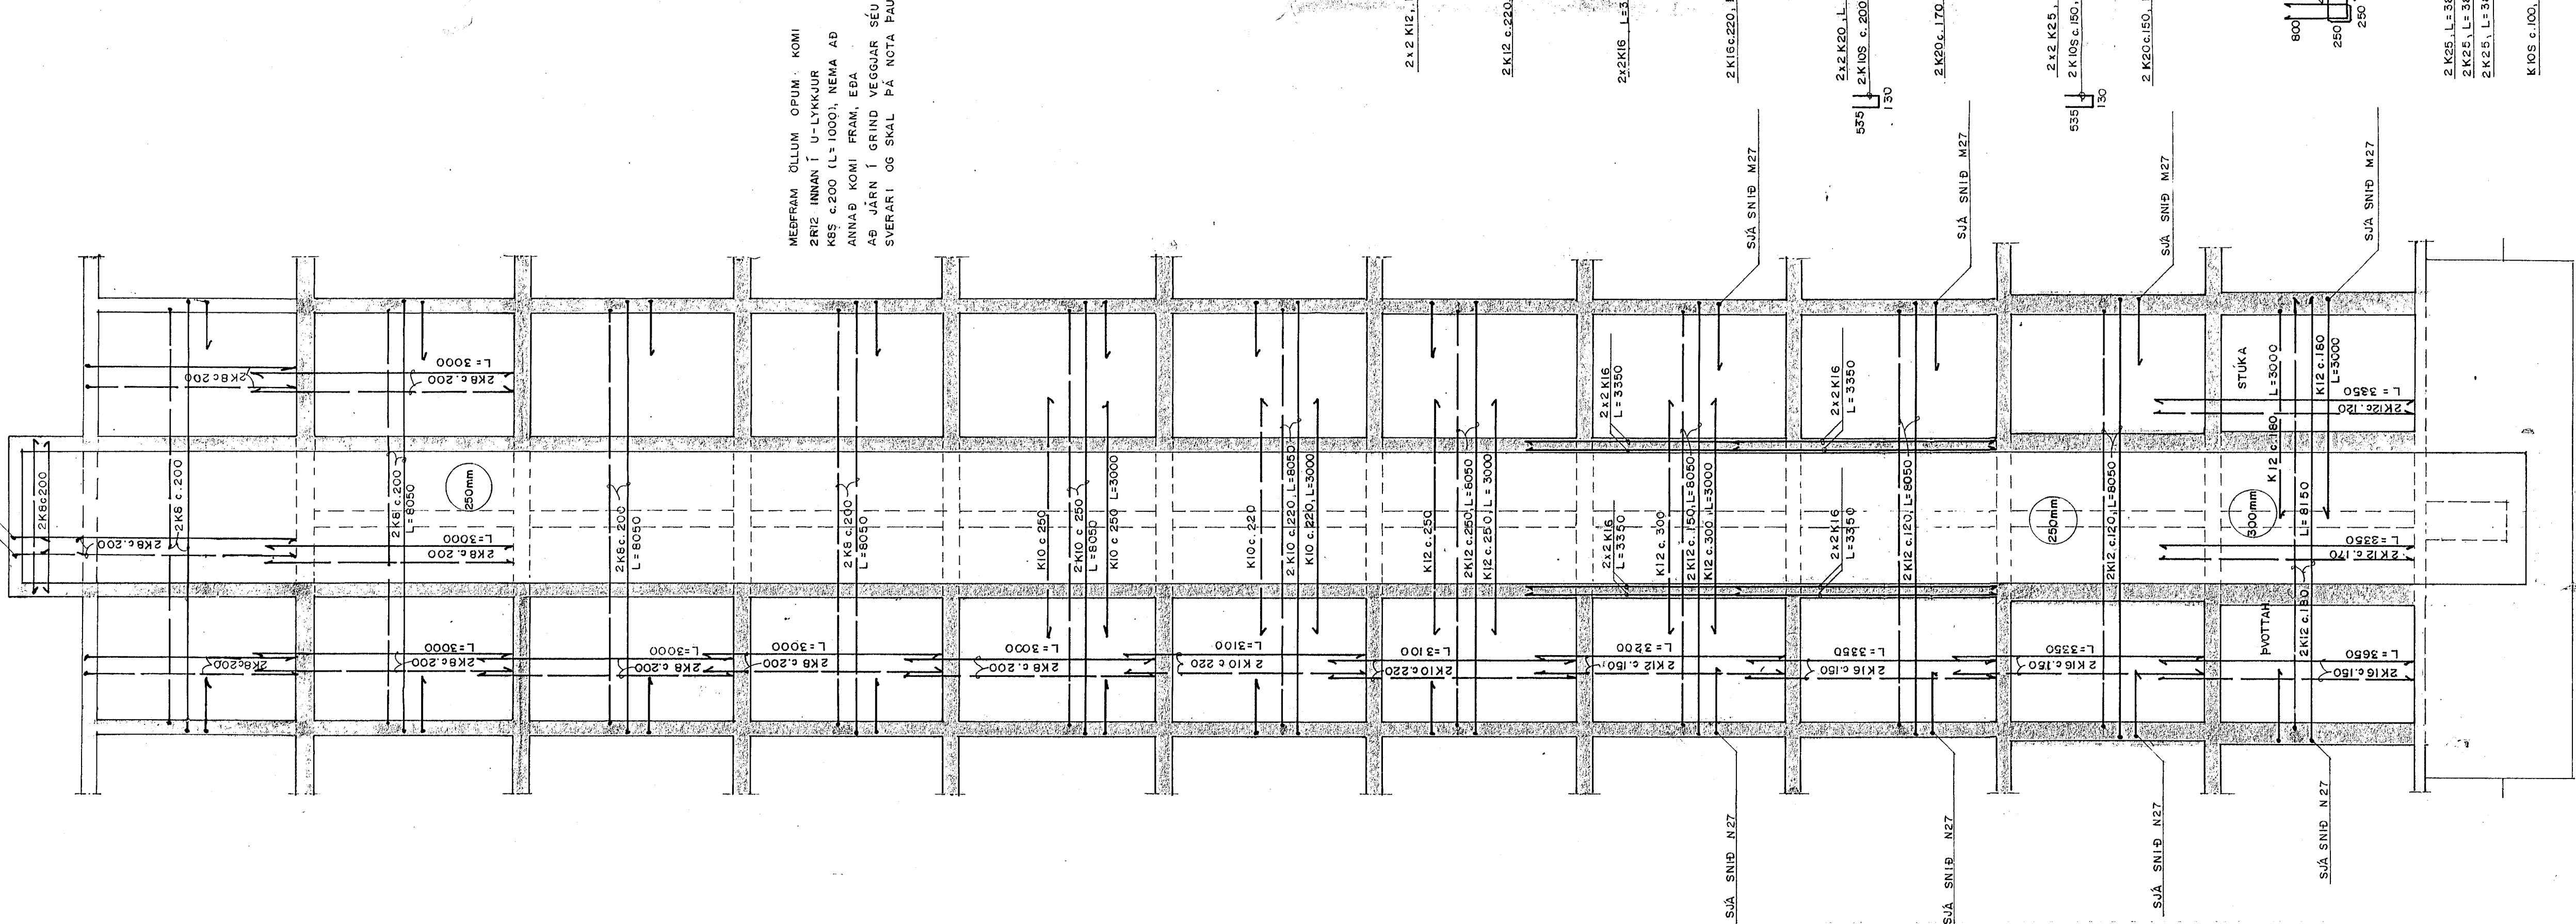

SNIÐ L27  
1:50

MEÐFRAM ÖLLUM ÖFUM KOMI  
2R12 INNAN Í U-LYKKJUR  
KSS c.200 (L=1000), NEMA AD  
ANNAP KOMI FRAM, EÐA  
AS JÄRN Í GRIND VEGGAR SEU  
SVERTAR OG SNALL PA NOTA ÞAU

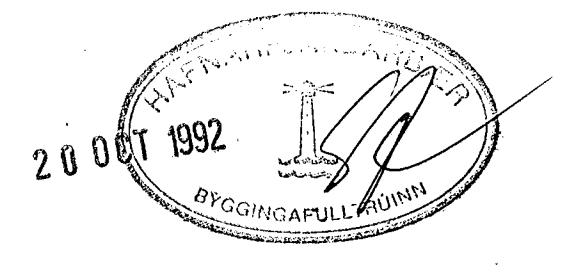

Breytingar			EYRARHOLT 6, HAFNARFIRÐI	
Nr.	Dags.	Nafn	Nr.	Nafn
1.	20.08.1992	Ásmundur Ásmundsson	1.	Ásmundur Ásmundsson
				Hamraborg Kóp. sími 44473
				BURÐARVIRKI
				SNIÐ L27, M27 OG N27

HAA IKA IS  
M 1:50  
Nr. 90.03-1.27  
Dags. 0KT. '90  
27