
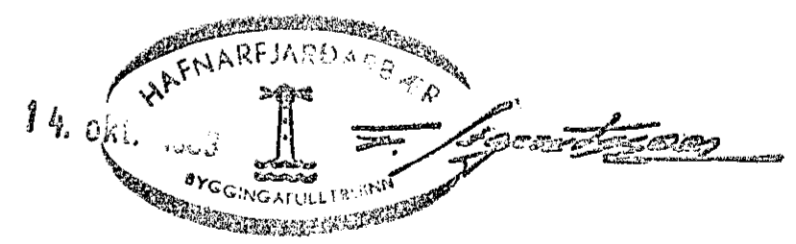


GRUNNMYND ~ 1:50

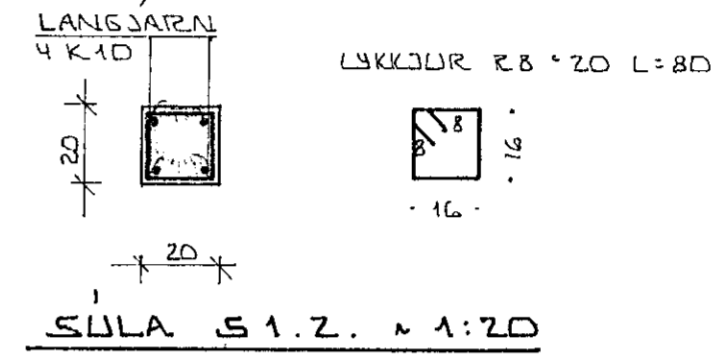

BR. NR.	DAGS	EDLI BREVINGAR	SIGN.
DRANGAHRALN ΔB HAFNARFIREÐI			DAGS. OKT. '83
JÄRNBENDING PLÖTU YFIR 2. HÆÐ			HANNAÐ <i>[Signature]</i>
			TEIKNAD <i>[Signature]</i>
			VERK NR. 8141
MÆLIKV. ~ 1:50			BLAD NR.
SIGURÐUR ÞORLEIFSSON TEKNIFRÆÐINGUR F.T.T.Þ.			
STRANDGÖTU 11 HAFNARFIREÐI SÍMI 54751			