


FRÁRENNSLI Endurvinnsluhús Grunnmynd 1:50

Samþykkt bann
2. ágú 2014

Skýringar:

Teikningin sýnir frárennisslagir.
Sjá einnig vatns-, og hitalagrir.
Pípustærðir eru í mm, innra þvermál.
Efni, frágangur og öll vinna skal vera
í samræmi við Haltsáreglugerð.

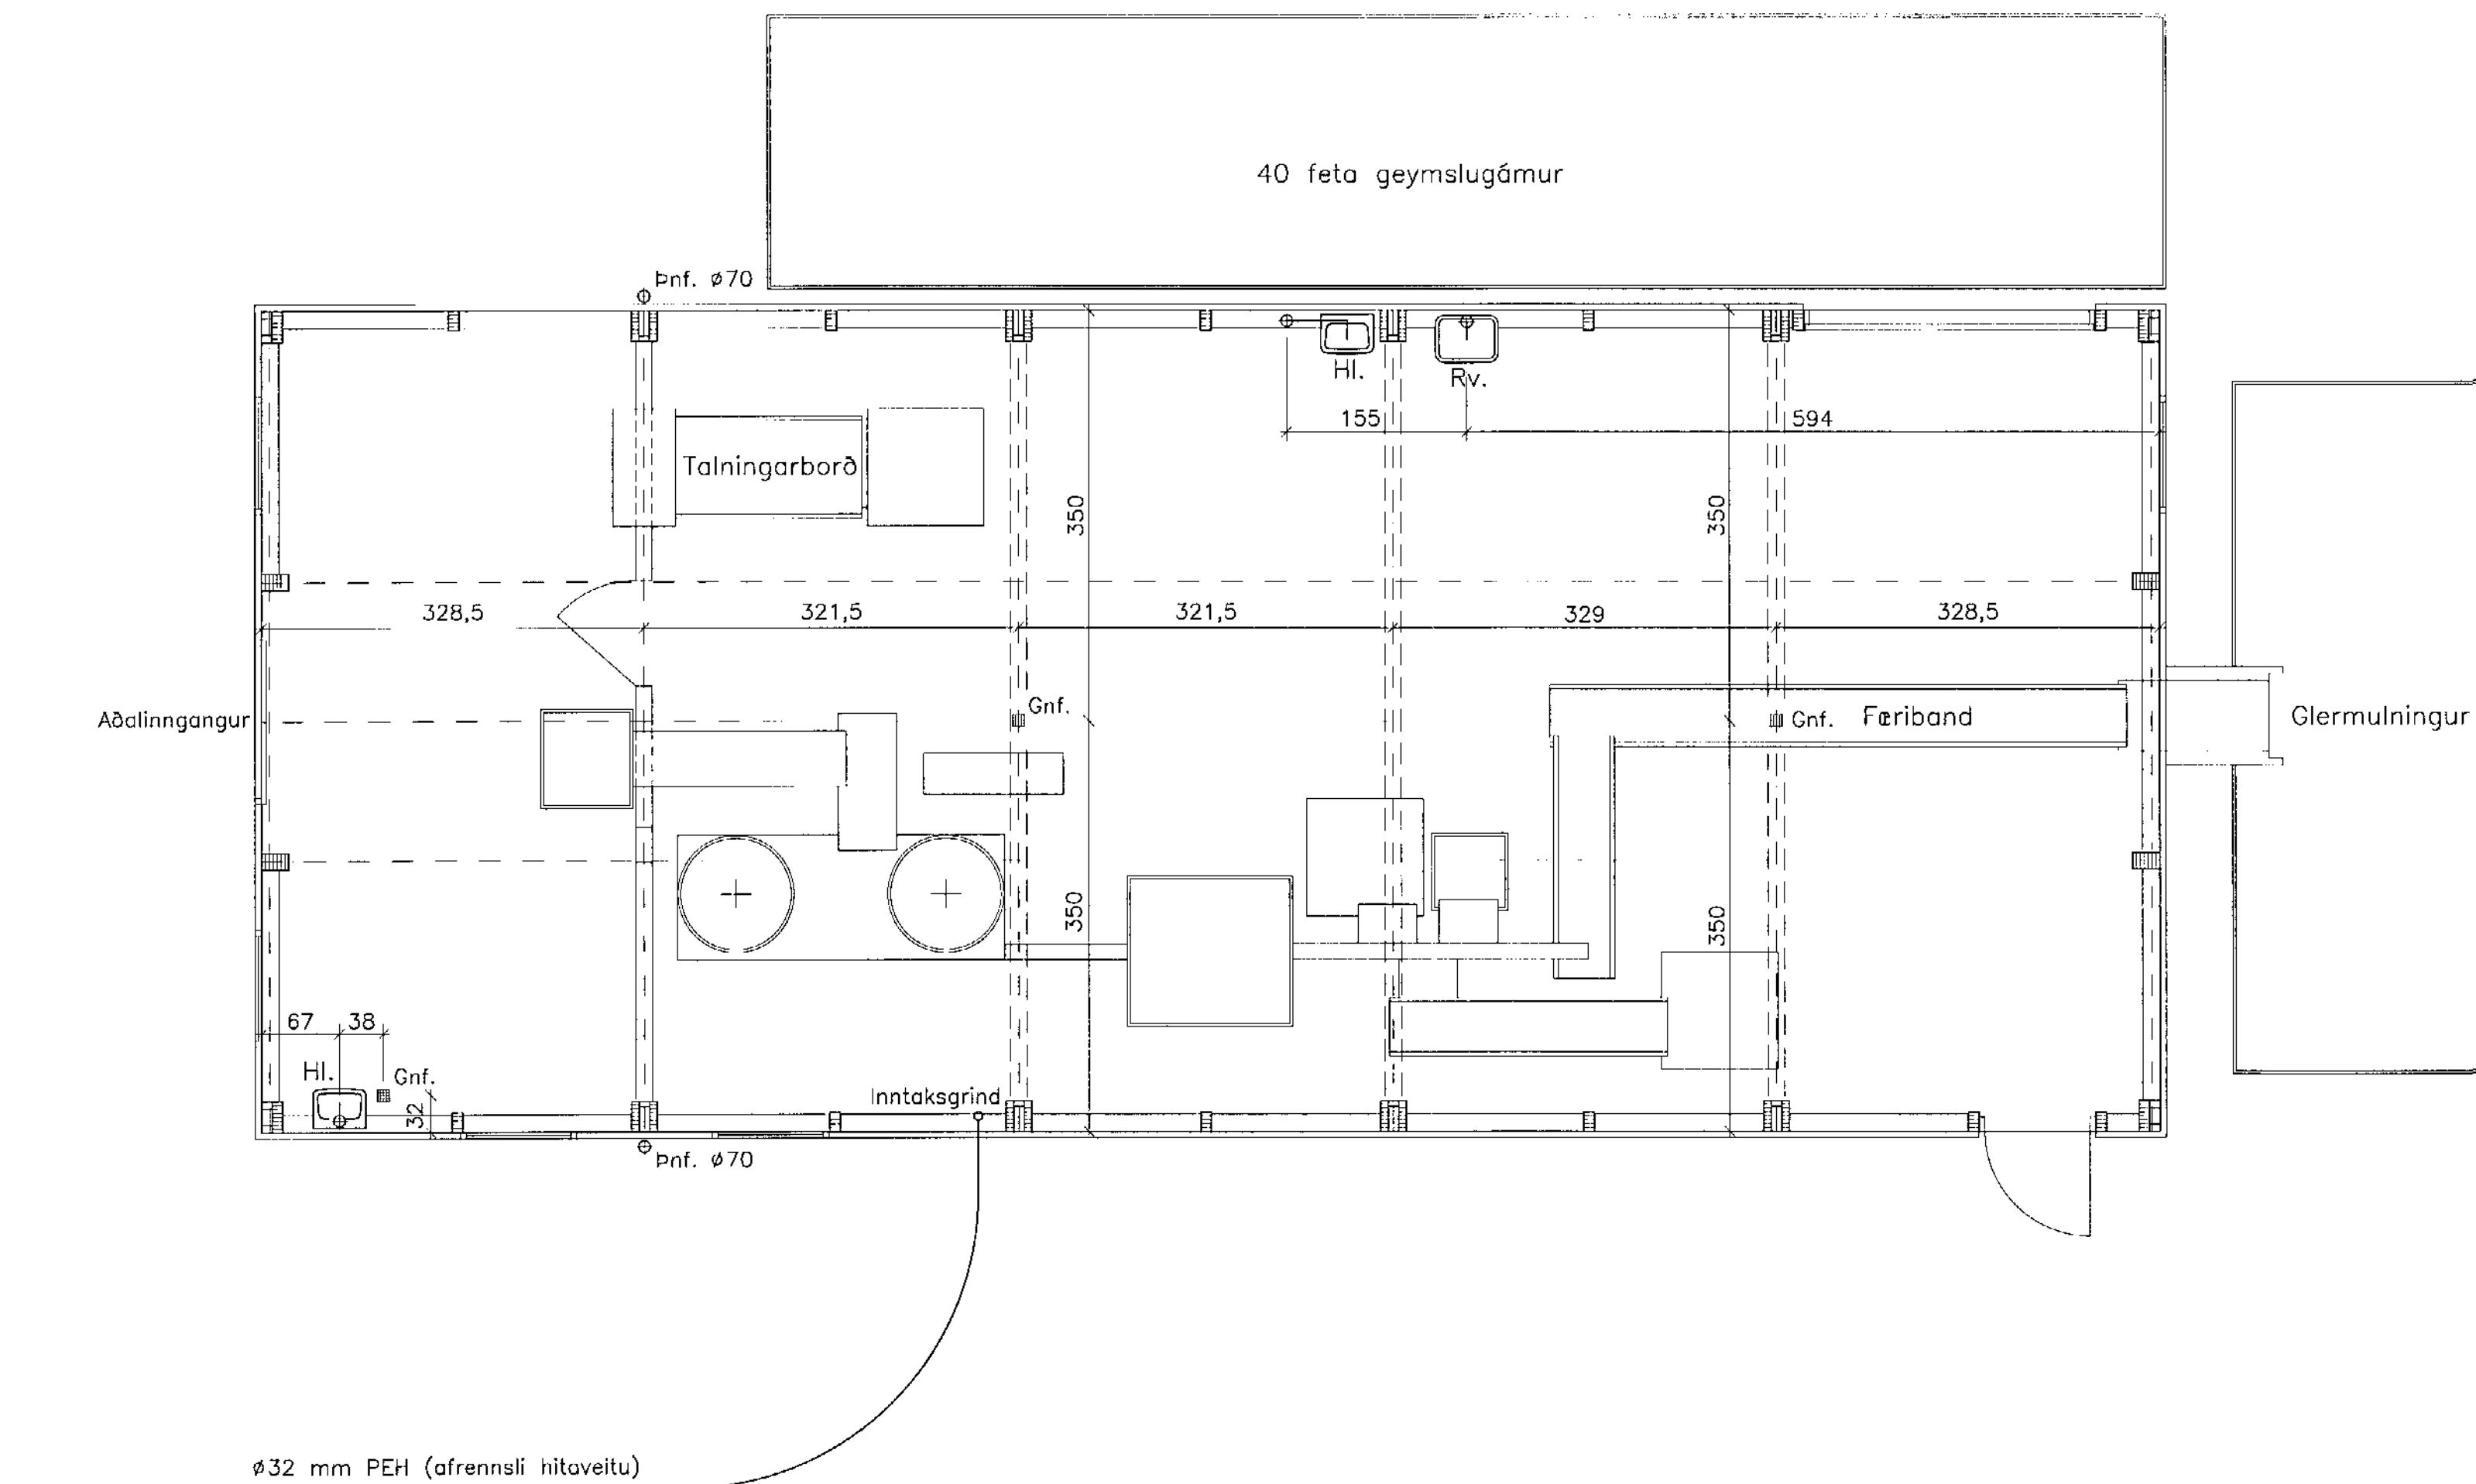

Breytingar:

A: K.S.G. Breytt 15. júlí 2014
Færsla á handlaug

TÓV TEIKNISTOFAN ÖDINSTORGI
VERKFRÆÐIÐ ehf.
Óðingalei 7
101 Reykjavík
Netfang: tov@to.is
Sími: 510 2200 Fax: 510 2201

Verkefni: Breiðhella 8-10 Hafnarfirði
Endurvinnslustöð Sorpu
Heiti: Frárennsli: Grunnmynd
endurvinnsluhúss

Hönnun: VÍFILL ODDSSON kt. 101237-3629	VERKFRÆÐINGUR FVFI - FRV
KRISTJÁN S. GUÐM. kt. 070254-5819	VERKFRÆÐINGUR FVFI
GÚSTAF VÍFILSSON kt. 231163-5069	VERKFRÆÐINGUR FVFI

Áritun aðalhönnuðar:

[Signature] 17.08.2014

M. 1:50
R. K.S.G.
T. K.S.G.

Dags. okt. 2013 Nr. 1201-2-2A