


FRÁRENNSLI Lagnir í jörðu Grunnmynd 1:250

Samykkkt bann
2. ágú. 2014

Grjótsveigur ca. 5 m³
sem afrennsli frá
sandfangi og bensingildru
er tengt í

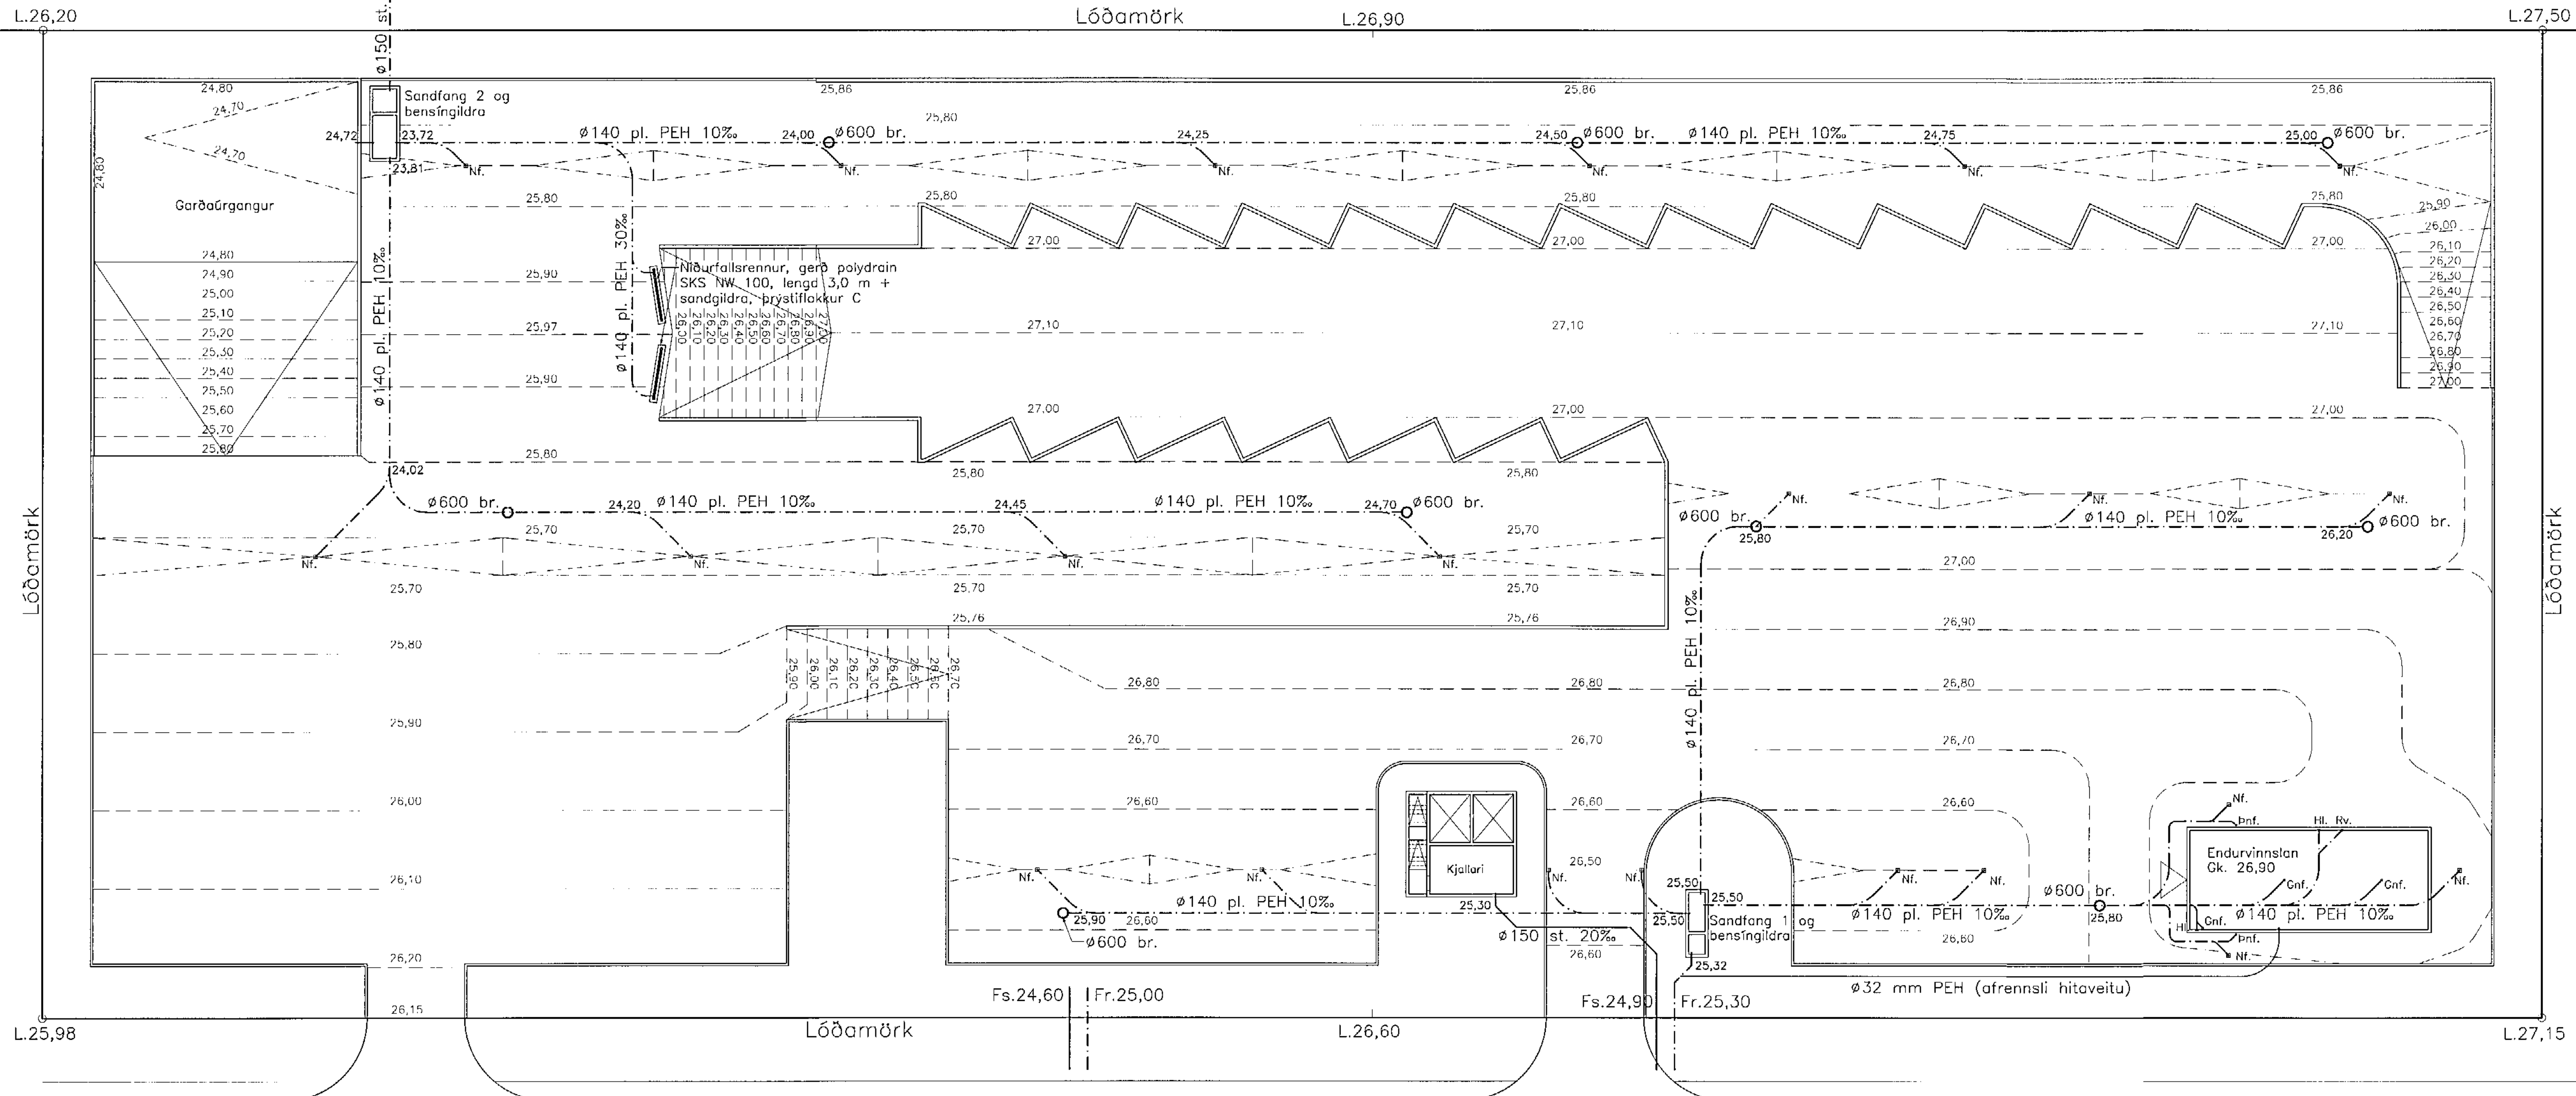

Breiðhella

SKÝRINGAR:

Teikningin sýnir frárennslislagnir í plönun á lóðinni og tengingu þeirra við sandfang og bensingildru.
Plastlagnir í plönu skulu vera PEH, soðnar saman á samskeytum. Miða skal við rör með þrýstipól að lágmarki 6,0 kg/cm².

PIPUR Í GRUNNI:

- Tákna skólplögn.
- Tákna regnvatnslögn, þökkud.
- Tákna regn- og jarðvatnslögn, hálfþökkud lögn.

EFNI Í PIPUR:

- ST. Tákna steinsteyptar pípur (múffa fyrir gúmmíringi eða harp og múrlögun).
- PL. Tákna plastpípur (PVC, PEH eða úr öðrum viðurkenndum efnum).
- R. Tákna REHAU plaströr.
- Br. Tákna brunn með steypujárnsloki í yfirborði malbiks.

ALMENNT:

Pípustærðir eru í mm, hæðatölur (kötur) í m, en önnur ánefnd mál í cm.
Stærðir á pípum er innra þvermál.
Uppgefnar hæðatölur (kötur) á lögn eru í rennslisbotni (þ.e. innri botni rörs.).
Efni, frágangur og öll vinna skal vera í samræmi við hölræsglugerð og íslenskan staðal ÍST 65 um frárennslislagnir.
Sé um útbóðsverk að ræða vísat einnig til verk-lýsingar.
Sérstaklega skal hér nefnt að 15 cm undir og kringum allar lagnir skal vera steinalaus sandur.
Niðurföll í malbiki koma á 250 mm steinrör með steyptum botni sem er 20 cm neðan við útrennsli. Í malbikshönd koma 25x25 cm steypu-járnsristar í steypujárnsramma, sérstaklega etlað í malbik.

Breytingar:

- A: K.S.G. Breytt 7. okt. 2013
Bætt við nýju hási frá Endurvinnslunni
- B: K.S.G. Breytt 9. maí 2014
Bætt við niðurföllum

TÓV TEIKNISTOFAN ÖDINSTORGI
VERKFRÉÐIÐ EHF.
Óðingtu 7
101 Reykjavík
Netfang: tov@tov.is
Sími: 510 2200 Fax: 510 2201

Verkefni: Breiðhella 8-10 Hafnarfirði
Endurvinnslustöð Sorpu
Heiti: Frárennsli: Lagnir í jörðu,
grunnmynd

Hönnun: VÍFILL ÖDDSSON VERKFRÉÐINGUR
kt. 101237-3629 FVFI - FRV
KRISTJÁN S. GUDM. VERKFRÉÐINGUR
kt. 070254-5819 FVFI
GUSTAF VÍFILSSON VERKFRÉÐINGUR
kt. 231163-5069 FVFI

Aritun aðalhönnuðgr:

Handwritten signature and date: 12.08.2014

M. 1:250

R. K.S.G.

T. K.S.G.

Dags. sept. 2008 Nr. 1201-2-1B