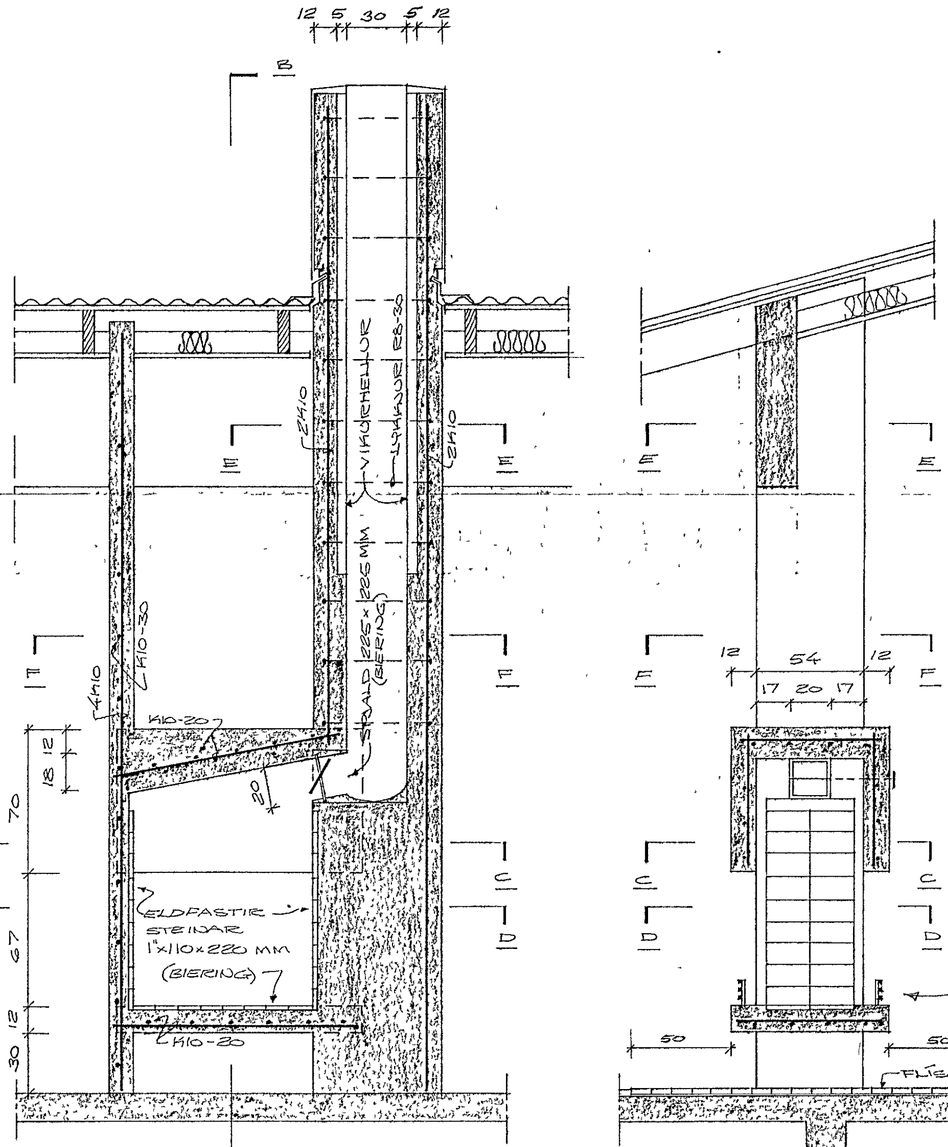

SKURÐUR A-A, M=1:20

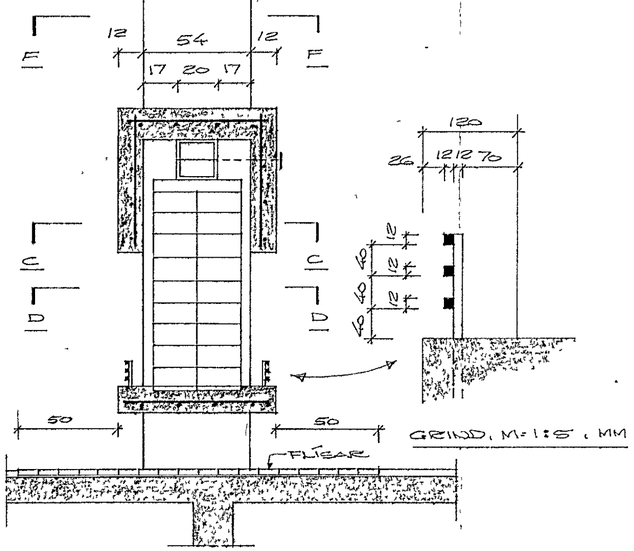

SKURÐUR B-B, M=1:20

GRIND, M=1:5, MM

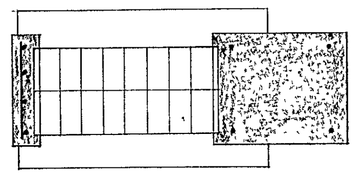

SKURÐUR D-D, M=1:20

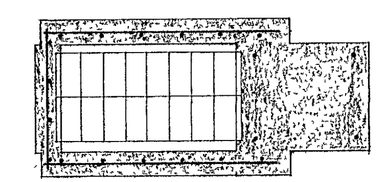

SKURÐUR C-C, M=1:20

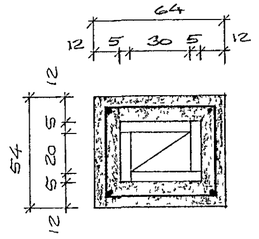

SKURÐUR E-E, M=1:20

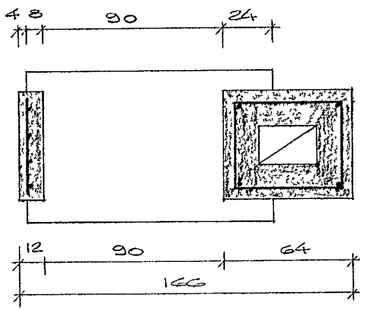

SKURÐUR F-F, M=1:20

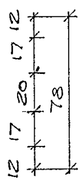

STEINSTEYPA: S200
BEISISTÁL: KS40, R=ST37
ELDFASTIR STEINAR (1"x220x110 MM) Í GÓLF
ELDFASTUR LEIR SVO GÓÐ ARINEINANGRUN (225x225 MM) FÆST HJÁ BIERING.
HLÍF TIL VARNAR GEISLAHITA FRÁ ELDI Í STOFU, EFTIR ÞÖRFUM ÁRIÐS FÆST HJÁ TRANSIT TRADING.

VÍÐIVANGUR NR. 10

HAFNARFIRÐI Í ÁGÚST 1977
ARNARHRAUNI 47 505287

ÁRIÐS

Sigurður Magnússon FYFÍ