


9

SKÝRNINGAR

STEINSTEYPA: SIGO Í FLJÓSTANDI
 FLÖTUM, UDDIRSTÖÐUM OG VEGGJUM,
 500 Í FLÖTUM OG STIGUM.
 BEÐISTÁL : K= K540 KAMBSTÁL.
 R= ST37 SLETT STÁL.
 UDDIRSTÖÐUR SKULU NÁ MINNST
 120 M NIDUR FYRIR JARÐVEGE-
 YFIRBORD, NEMA FÖST KLÖPP SE
 OFAR, EDA TRYGGET SE AD FROST
 KENDSLA Í GRUNNI RASKI EKKI
 UDDIRSTÖÐUM, ÞÆR SKULU ALDREI
 GANGA SKEMUR ED 30 CM NIDUR
 FYRIR BOTNFLÖTU, ÞÆR SKULU
 STANDA Á TRAUÐUM JARÐVEGI.
 FLJÓSTANDI FLÖTUR: FJARLÆGGJA
 SKAL ALLAD LAUSAD JARÐVEG
 MINNST 60 CM UDDIR FLÖTU,
 ÞJAPPA SKAL BOTNID VEL MED
 VELDJOFFU.
 JARÐ Í EFRÍ OG NEDRI BRÚN SÖKULA
 SKULD BEYGD AMK. 60 CM FYRIR HORU
 (2K12). NEDRI JÁRDNID KLEMMIST SAMAN
 OG LEIÐIST UPP VID RAFMAGNSTÖFLU,
 ÁLAG Á GRUND ER MEST 3, KG / CM.²
 FLÖTUÞYKKI SE 14 CM.
 TÆRING UM MURUP KEMI 2K12

GRUNNINN, M=1:50

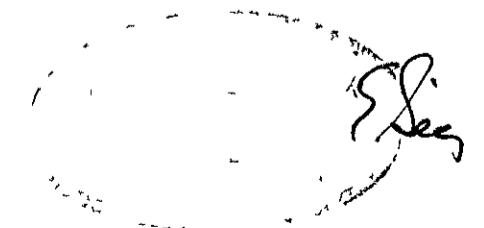

VÍÐIVANGUR NR. 10
 HARÐARFIRÐI Í JÚNÍ 1971
 ARDARFRÆUNI 47 82307

UDDIRSTÖÐUR
[Signature]