




GRUNNMYND, M=1:850

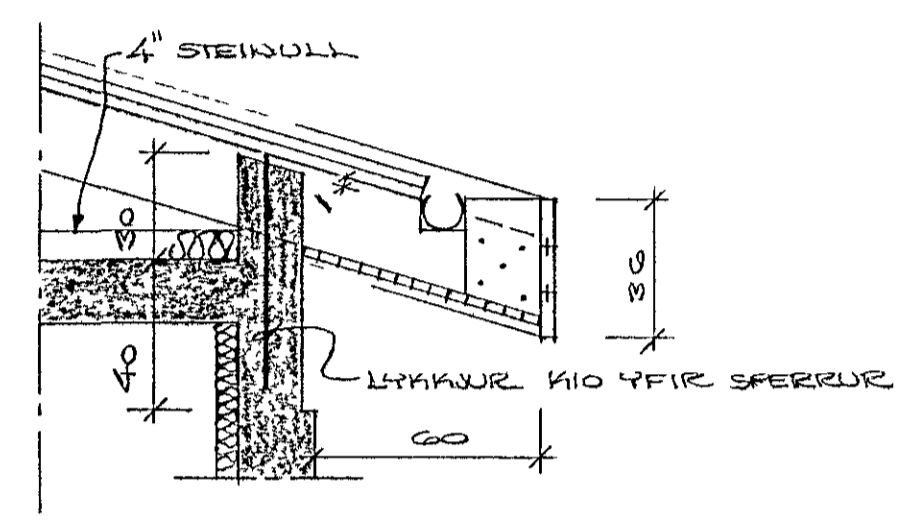

SKURDUR A, M=1:20

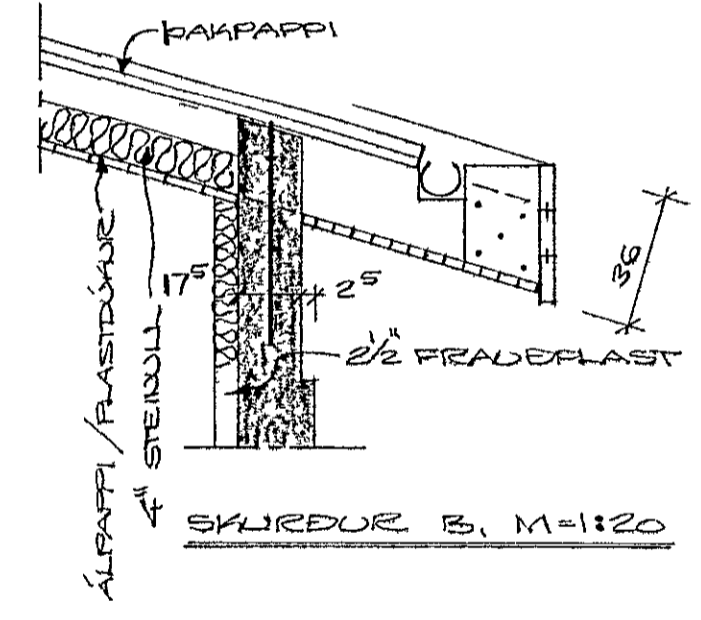


SKURDUR B, M=1:20

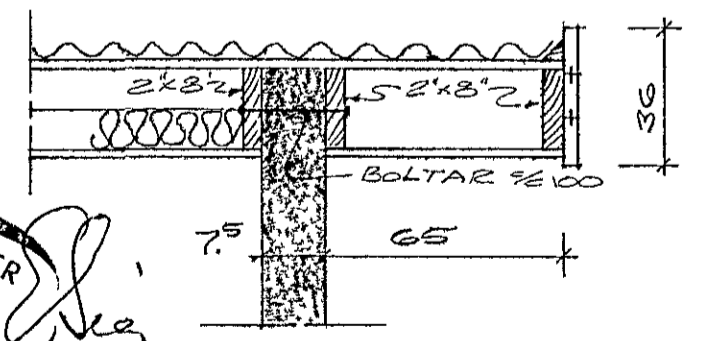


SKURDUR C, M=1:20




BYRÐARYFDIR SEM NÁ ÚT FYRIR VEGGI, SVERTIR STYRRI, SVÖ OG T MENTI, RÖÐDÍST FÓRVARÐAREFNI. ALLUR SAUMUR SÉ GALVANISERADUR.

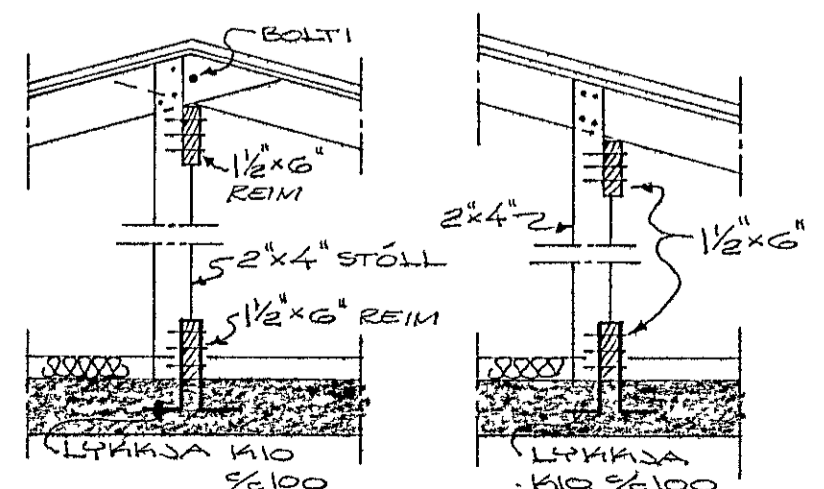


SKURDUR D, M=1:20 SKURDUR E, M=1:20

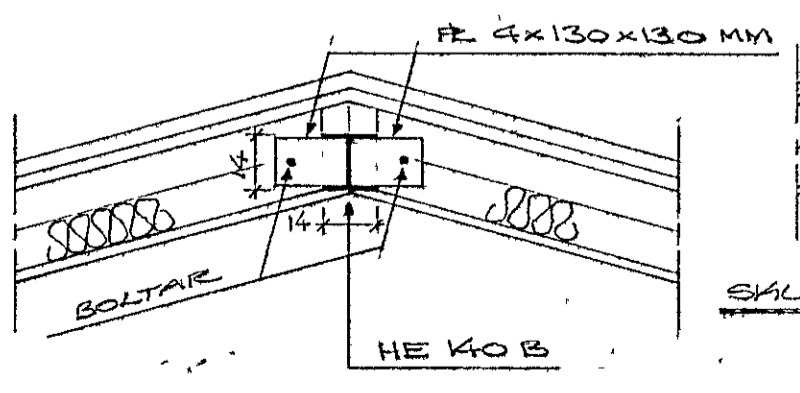


SKURDUR F, M=1:20

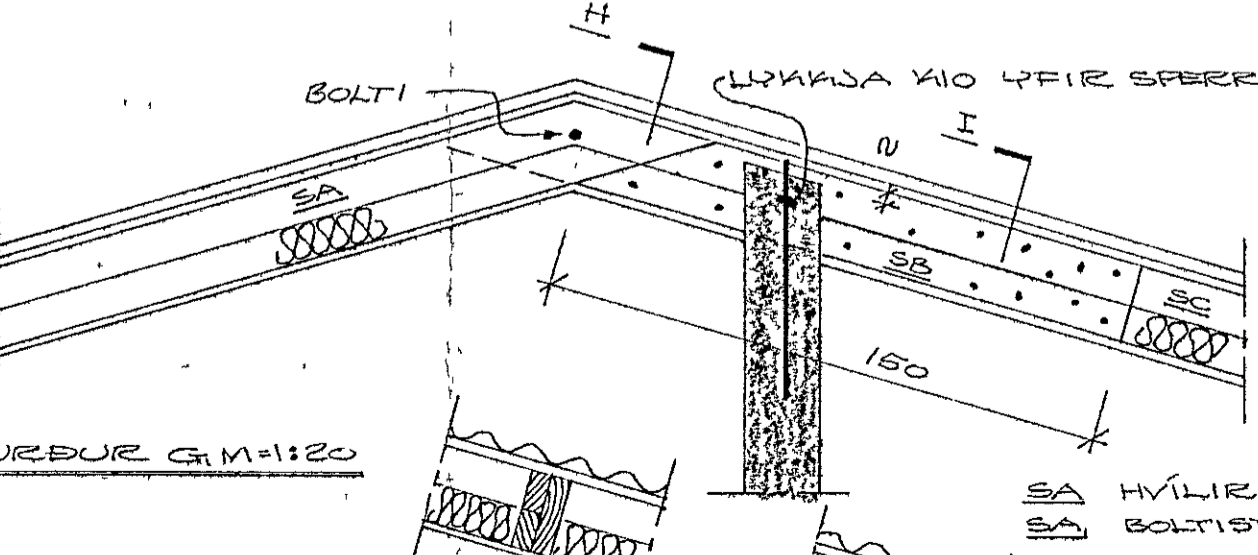

SKURDUR G, M=1:20

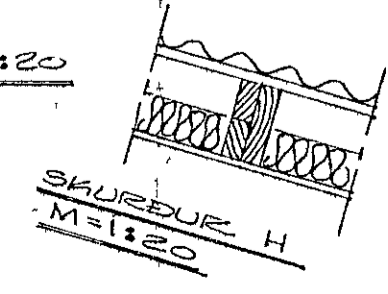

SKURDUR H, M=1:20

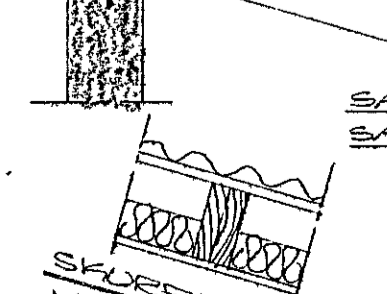

SKURDUR I, M=1:20

VÍÐVANGUR NR. 10
HAFNARFJARDI Í ÁGÚST 1978
ARNARHRAUNI 47 50587

DAK

Áður Magnússon AVEI