
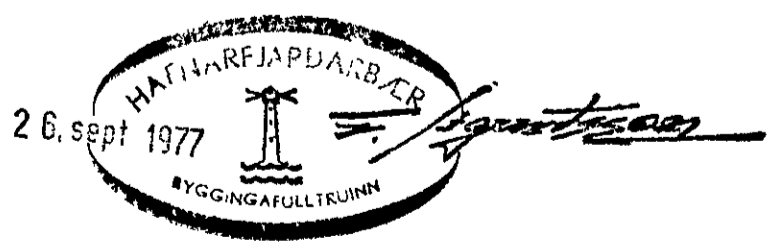


ÞÁ JÄRUBEDDING
Í ÞAKHORN Á
ÖÐRU BLAÐI

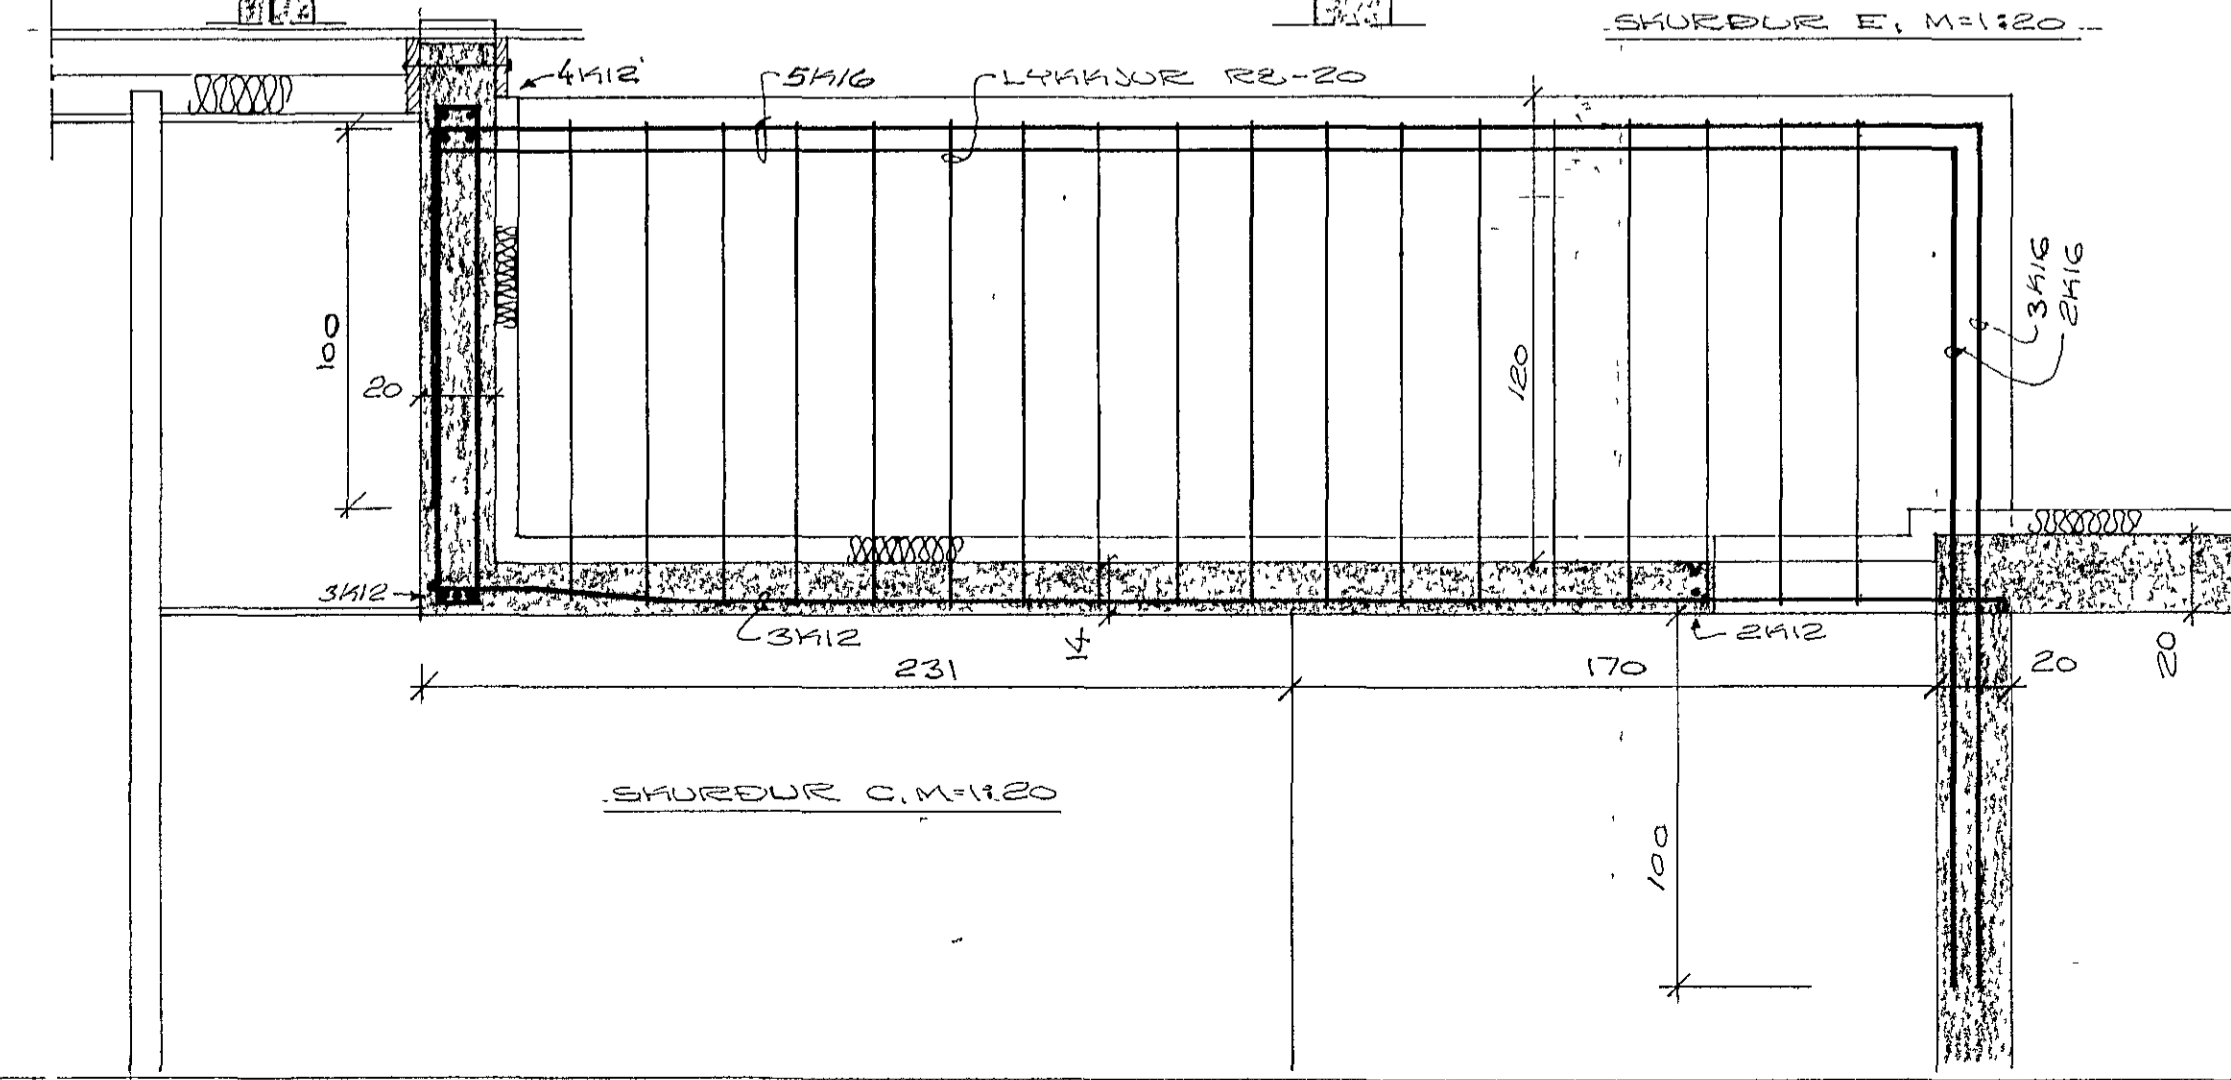

VÍÐIVANGUR NR. 10
HAFNAFJEDI Í ÁGÚST 1977
ARNARHRAUNI 47 50587
ÞAKFRATA
Árni Magnússon EFT