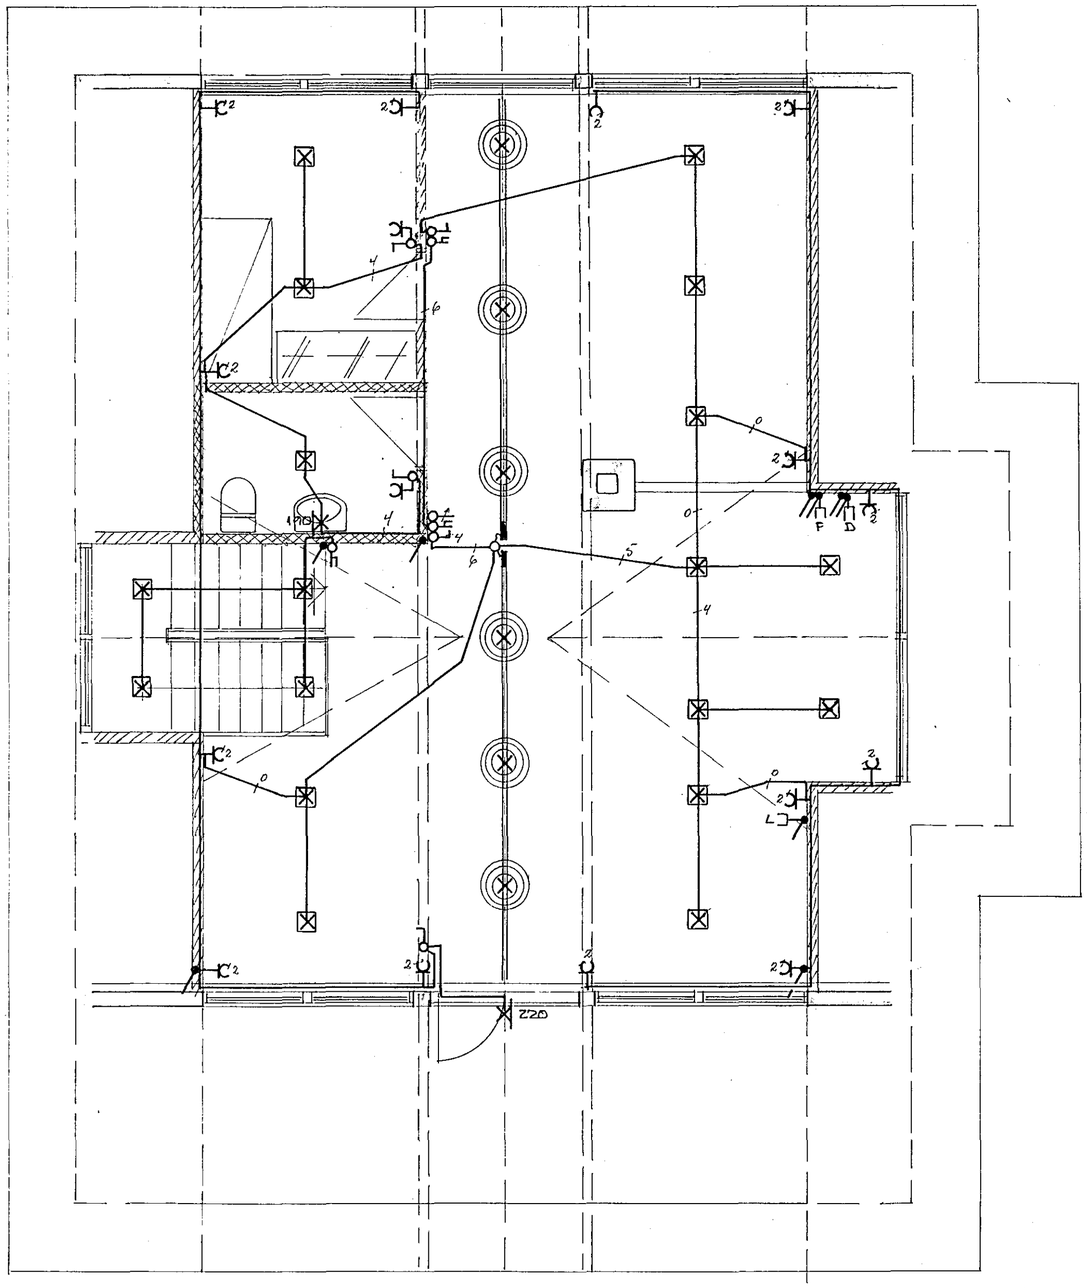

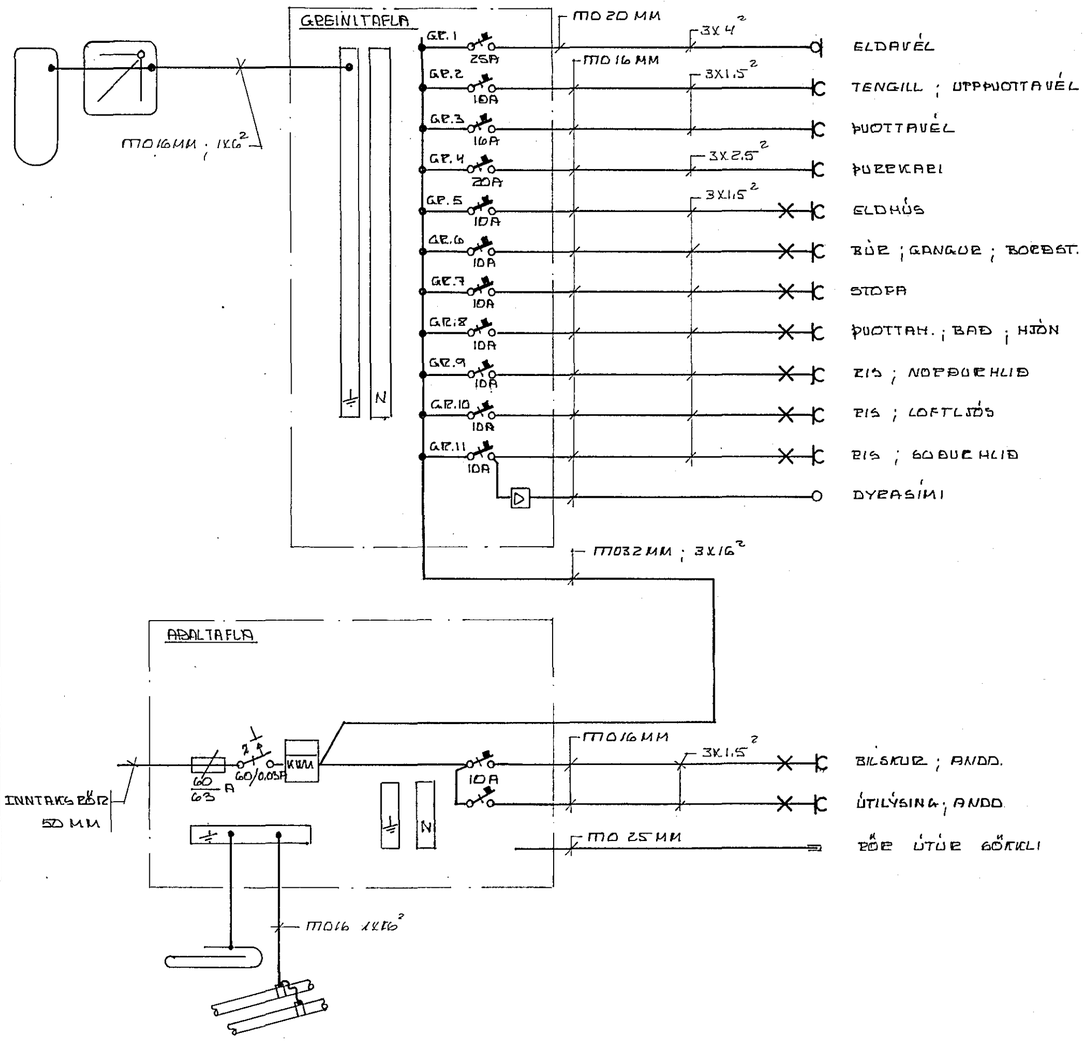

BR.	DAGS.	BREYTING

HEÐINSHÖFN

RAFLAGNATEIKNING

GRUNNMYND EINHÆÐAR

GRUNNMYND EINLINUMYND

TÆKNIÞJÓNUSTAN SF
LÁGMÚLA 5 – 105 REYKJAVÍK – SÍMI 83844
Sig. H. Oddson

HANNAÐ Sö	KVARÐI 1:50
TEIKNAÐ Sö	DAGS. MARS '87
YFIRFARIÐ	NR. BL. AF. 2/2