


SKYRINGAR
 GEFIN HEDARMAL SKULU VERA FRA FULLFRAGENGNI GOLFAD MIDRI DOS HED ROFA SKAL VERA 105 sm.
 HED TENGLA VID ROFA SE I SOMU HED OG ROFINN HED TENGLA I ELDHUSI BURLI PVOTTAHUSI GEYMSLU OG BILGEYMSLU SE TÖ ADRIK TENGLAR 20 sm FRA GOLF TENGLAR I ELDHUSI STADSETJIST NANAR SAMKVEMT INNRETTINGARTEIKNINGUM HED VEGGI JOSA SE 160 sm.
 MAKSTRAUMUR ROFA OG TENGLA SE IO A PIPUR SRU 150 OG VIR 3x 15 mm².
 I ER LOFTNETI HED TENGLA 20 sm.
 F ER SIMI HED TENGLA 20 sm.
 R ER RAKVELATENGLI HED 105 sm.
 D ER DYRASIMI HED TENGLA 140 sm.
 NEMA ANNARS SE GETID A UPPRETTI.
 ALLAR LAGNIR SKULU VERA SAMKVEMT REGULUM RAFMAGNSEFTIRLITS RIKISINS. I BACHERBERGI SKAL TENGLA SAMAN MED 6 mm² FIRVIR BAKKAR VAINSLAGNIR. YTRIFALLSPUR, NIDURFOLL OG FL OG PADAN I ARDSAMBRANDSSKINNUNU I TOFLU SAMKVEMT REGLUGERD R E R PARAGR 339.
 NOTI SKAL MAL A TEIKNINGUM AF HUSI DEGAR MÆL ER FYRIR IETTUM VEGGIUM HATT SKAL SAMRAD VARDANDI HEIMTAUG OG MÖSKAUT VID RAEYNTU ADUR EN VEGNI ER HAFID.

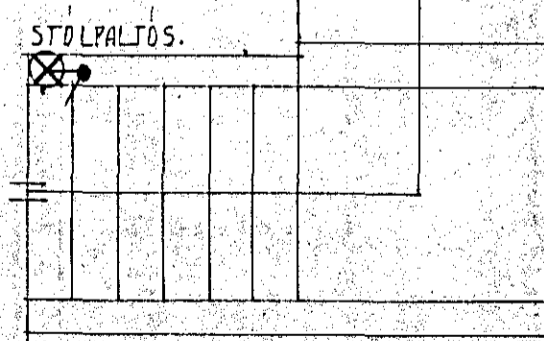

LJÓSTÆKNI
 Teiknistofa Skúlagötu 63
 Reykjavík, sími 14041
 Magnús Siguróddsson
 tæknifræðingur ttfi

PÖRSBERG GARDABÆ
RAFLÖGN
 GRUNNMÝND EFRÍ HÆÐ M 1:50
 SNEIÐING M 1:100
 EINLÍNUMYND T2, ISKYEINGAR.
 VERK NR. **H2**
 BLAD 2 AF 2
 AG 77 1979