


Húsvetit nr. 3084 Teikning nr. 2343
 Samþykkt þ. 27-11 1984
 Í.H. RAÞVEITU HAÐNAREIÐARÐAR
Jens Ben Jonsson
 Eftirlitsmaður rafslagna

Inniök samþykkt 27.11. 1984
 Í.H. RAÞVEITU HAÐNAREIÐARÐAR
Albert Þrastarson

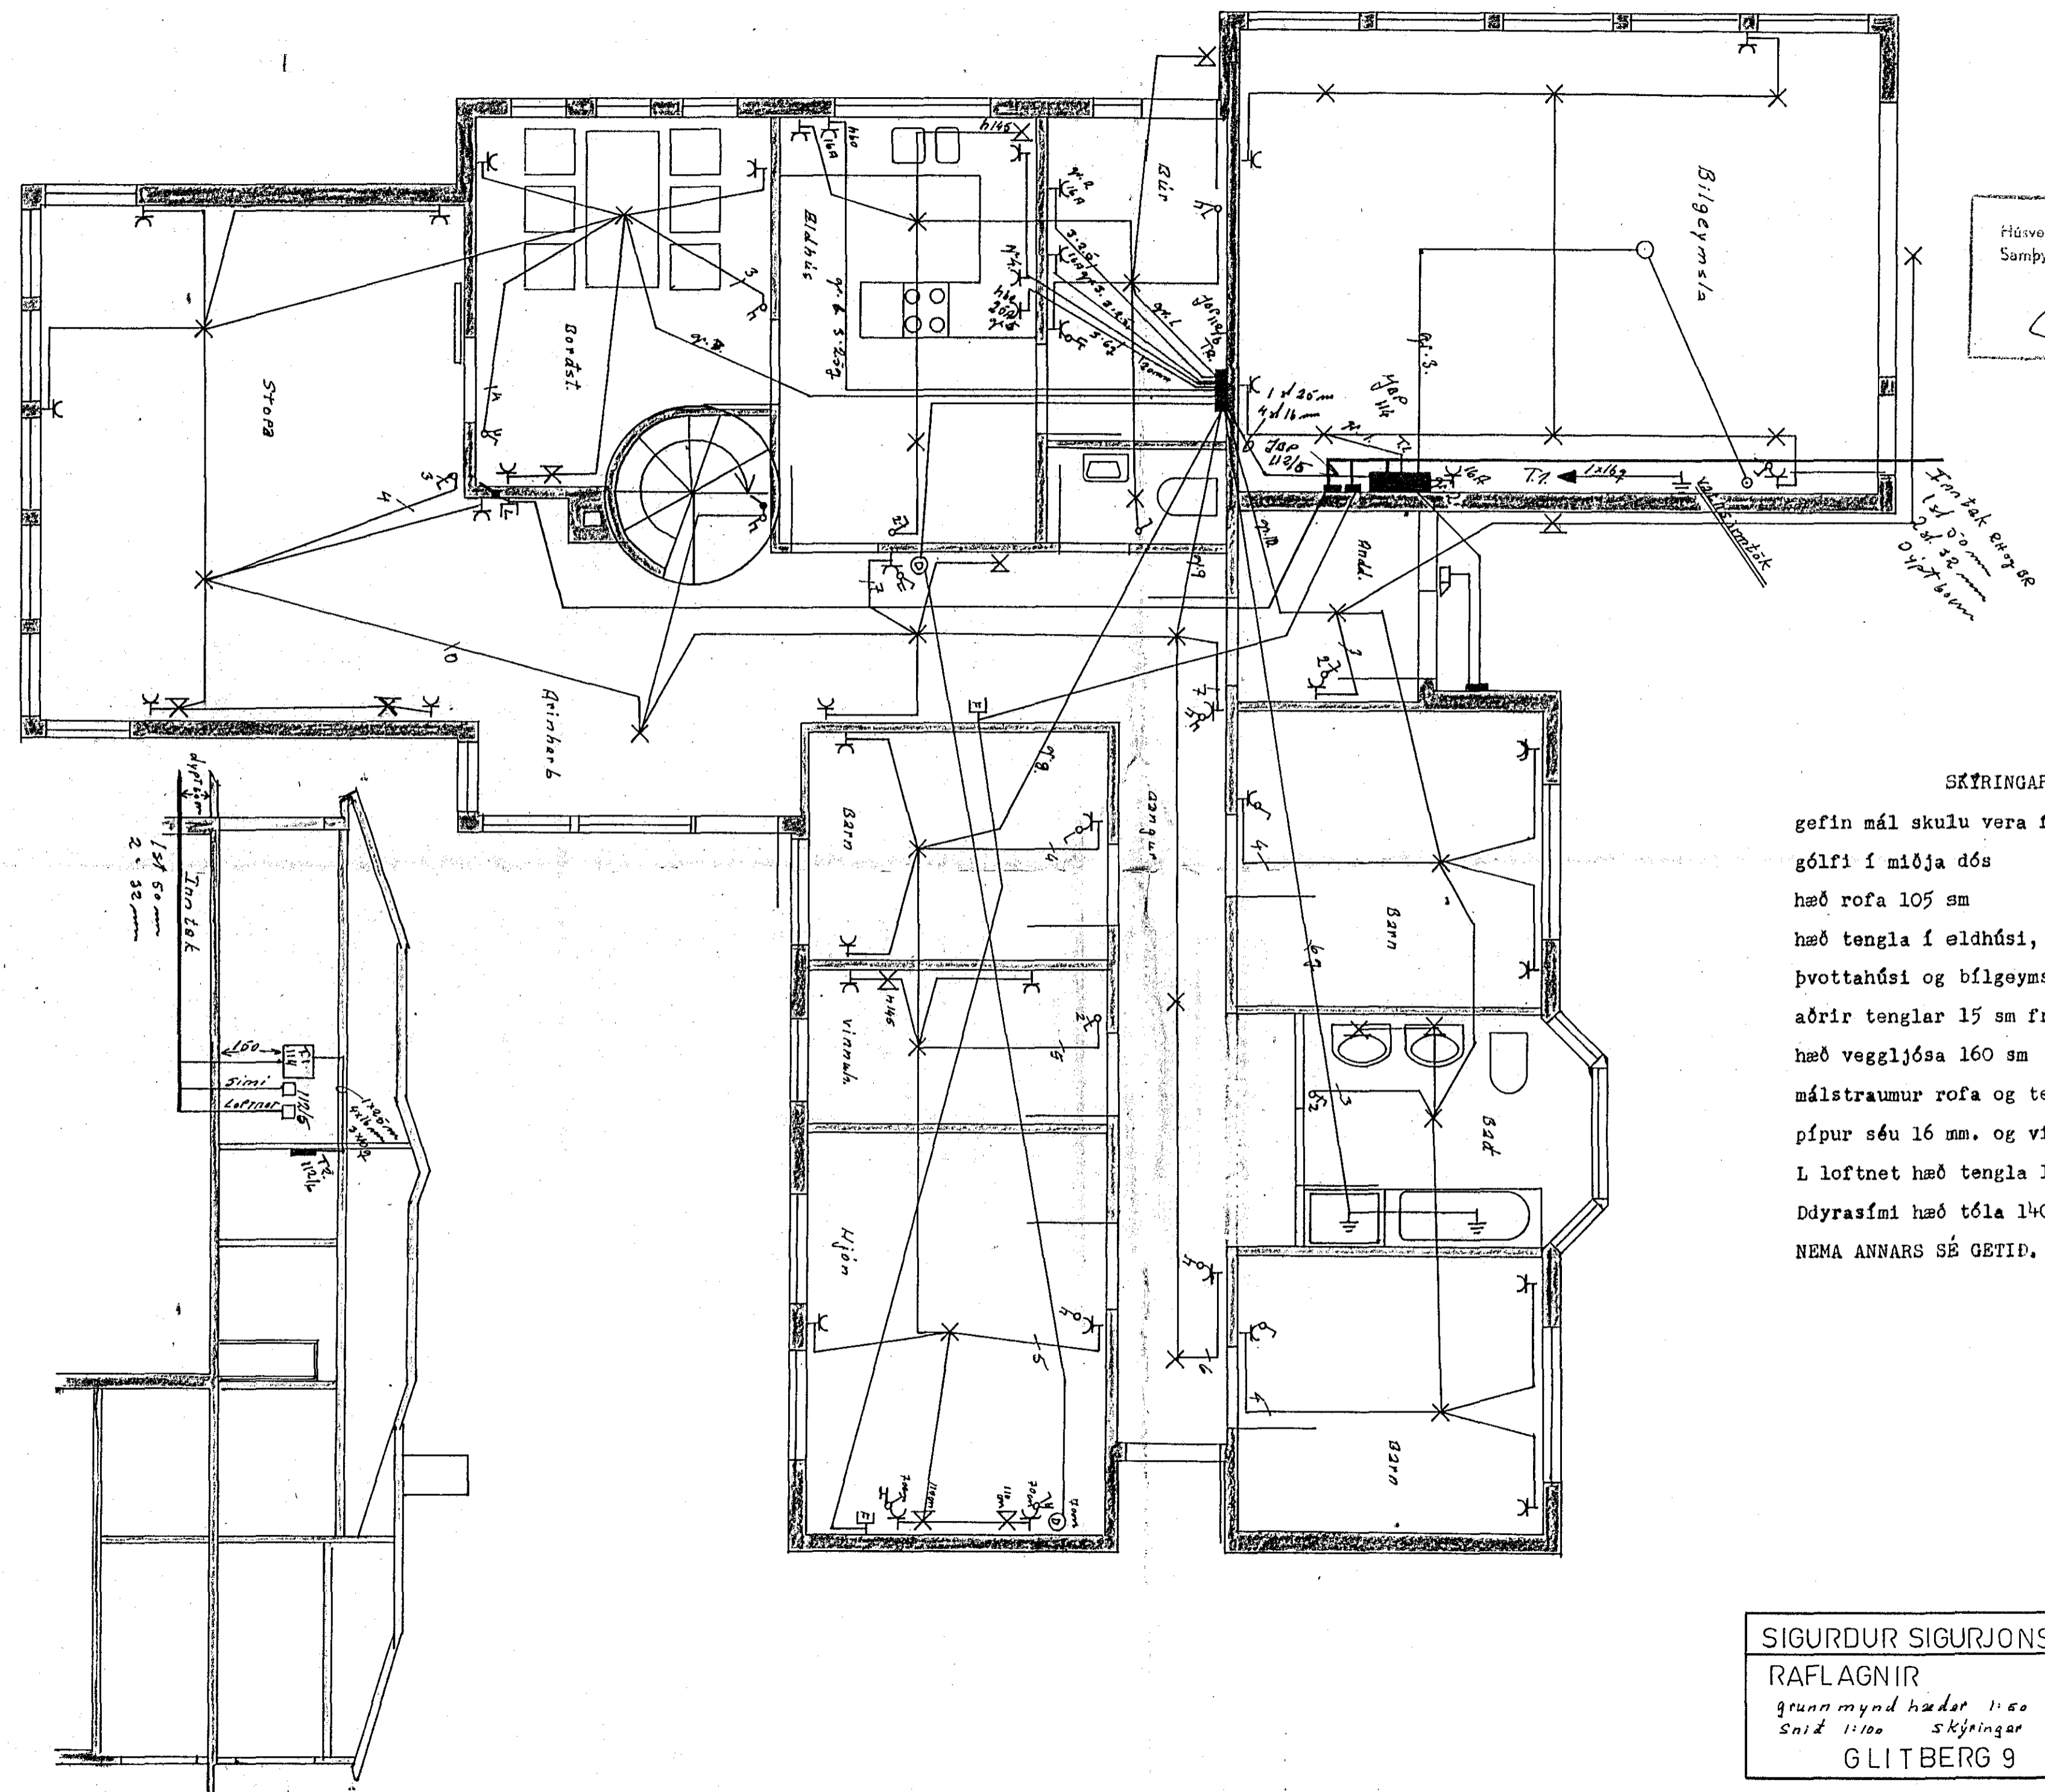

SKÝRINGAR

gefin mál skulu vera frá fullfrágengnu
 gólfi í miðja dós
 hæð rofa 105 sm
 hæð tengla í eldhúsi, geymslu, búri,
 þvottahúsi og bilgeymslu 105 sm
 aðrir tenglar 15 sm frá gólfi
 hæð vegg ljósa 160 sm
 málstraumur rofa og tengla sé 10 amp.
 pípur séu 16 mm. og vír 3x1,5 mm²
 Loftnet hæð tengla 15 sm.
 Ddyrasími hæð tóla 140 sm.
 NEMA ANNARS SÉ GETID.

p-8

SIGURDUR SIGURJONSSON Hverfisgötu 4 S 50029	
RAFLAGNIR	v. nr. 01.1 of 2
grunnmynd hæðar 1:50	T 53
Snit 1:100 Skýringar	m 1:50 1:100
GLITBERG 9	bl. 84
	<i>Reynir Magnússon</i>