


PLATA YFIR KJALLARA

FYLLINGARHÆÐ + 32.00

GRUNNMYND 1:50

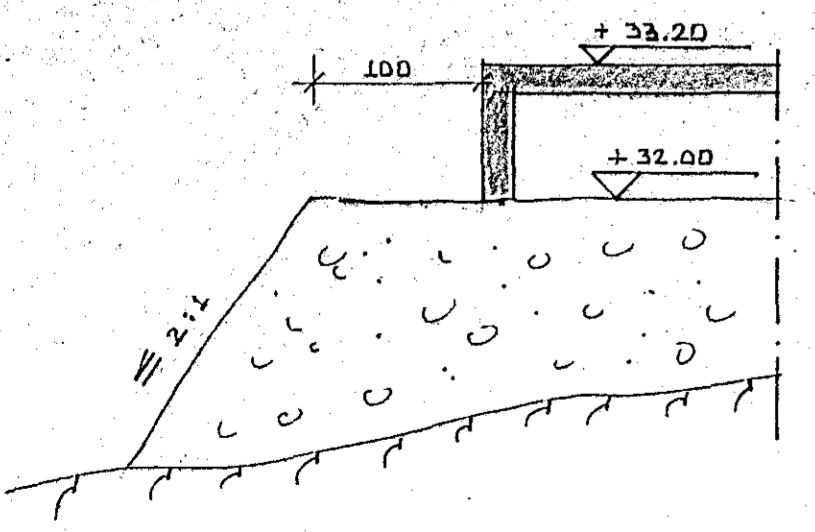


SNID A-A 1:50

A A

**SKÝRINGAR**

UNDIR EFRI HEUTA UNDIRSTADA SKAL FYLLA MED HRAUNI. IAGBYKKT SKAD VERA Í SAMRÆMI VIÐ AÐKASTAGETU VIBRÓVAITARA.

ÞJÓPPUN SKAL UPPTYGLA EFTIRTARANDI KRÓFUK MIÐAÐ VIÐ ÞLÓTUÞRÓF ÞRÁ R.B.:  
 $c_2 > 1000 \text{ kg/m}^2$  OG  $\frac{c_2}{21} = 2.2$

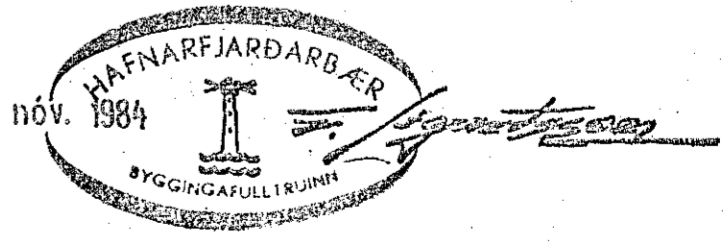

GLITBERG 9) HAFNARFIRÐI, ÞÓRSBERG 8		DAGS. 13-07-84
FYLLING UNDIR EFRI HEUTA UNDIRSTADA		HANNAÐ K.S.
MÆLIKVAÐI: 1:50		TEIKNAD 55
KRISTJAN STEFANSSON, TEKNIPRÁDINGUR, T.F.H.		VERK NR. ÞEKKUR 8303 - 01
ÞEYKJAVÍKURVEGI 60, HAFNARFIRÐI, SÍMAR: 54643 OG 52172		TEIKN. NR. - 01 A