

**HÖNNUNARFORSENDUR BURÐARVIRKJA:**

**STEINSTEYPA:**

STEYPA OG STEYPUGÆÐI SKAL VERA Í SAMRÆMI VIÐ BYGGINGARREGLUGERÐ OG ÍSLENSKAÐ STABLI ÍST 10

- STYRKLEIKAFLÖKKUR. S 200
- STERSTU EFNISKÖRN. D ≤ 32MM
- ÞYKKEIKAFLÖKKUR. ÞF (SIGMAD) 5-10 CM
- ÍKLÖNDUMAREFNI. LÖFTBLENDI 4.5-5.5%
- FRAMKVÆMDAFLÖKKUR. B

ÞOLREIKNINGAR BENTRAR STEINSTEYPU ERU GERÐIR SKV. ÍSLENSKUM STABLI ÍST 14

**BENDISTÁÐ:**

BENDISTÁÐ SKAL VERA Í SAMRÆMI VIÐ ÍSLENSKAÐ STABLA ÍST 10

- SLÉTT STÁÐ ST 37 LÁMARKS SKRIBMÖRK 370MPa
- (MERKT MEÐ K Á TEIKNINGUM)
- KAMBSTÁÐ KS 40 LÁMARKS SKRIBMÖRK 400MPa
- (MERKT MEÐ K Á TEIKNINGUM)
- RAFSÖÐIN BENDINET LÁMARKS SKRIBMÖRK 500MPa

**STÁÐ: (STÁLVIRKI)**

STÁLBITAR, -SULUR OG AÐRIR STÁÐHLUTIR SKULU VERA ÚR STÁÐI ST 37 MEÐ LÁMARKSSKRIBMÖRK 370MPa OG VERA Í SAMRÆMI VIÐ KRÖPUR SKV. ÍSLENSKUM STABLI ÍST 16. (EÐA NS 1672) RYÐVERJA SKAL ALLT STÁÐ Á VIÐURKENNDAN HATT ÞOLREIKNINGAR STÁLVIRKJA ERU GERÐIR SKV. NORSKUM STABLI NS 3472. SUBUTAKN ERU SKV. ÍSLENSKUM STABLI ÍST 63

**TRÉ: (TRÉVIRKI)**

TIMBUR Í BURÐARVIRKI SKAL UPPFYLLA KRÖPUR ÍSLENSKS STABLA ÍST 15 (EÐA NS 3080). SJA EINGI AKVÆÐI Í BYGGINGARREGLUGERÐ OG ÞAR Á MEBAD AKVÆÐI UM TÚAVÖRN ÞOLREIKNINGAR TRÉVIRKJA ERU SKV. NORSKUM STABLI NS 3470

**BOLTAR, NAGLAR O.FL. Í BURÐARVIRKI:**

BOLTAR SKULU VERA AF VIÐURKENNDRI GERÐ MEÐ STALGÆÐUM ST 37 EÐA BETRA. NAGLAR SKULU VERA FERSTRENDIR OG AF VIÐURKENNDRI GERÐ Í ÞÖKUM OG ÞAR SEM RAKI ER SKULU BOLTAR, NAGLAR OG GIRÐI VERA GALVANISERAÐ

**ALAG Á BYGGINGARHUTA:**

NOTAALAG ER SKV. ÍSLENSKUM STABLI	IST 12.2
VINDALAG " " " "	IST 12.3
SUNJÓALAG " " " "	IST 12.4
JARÐSKJALFTAALAG " " " "	IST 13
ALAGSSTUÐAR ERU " " " "	IST 12.4

**ALAG Á UNDIRSTÖÐUGRUNN:**

UNDIRSTÖÐUR ERU MIÐAÐAR VIÐ AÐ HVILA Á KLÖPP

$f_{g, max} \leq 4 kPa/cm^2$

**YMSAR SKÝRINGAR VIÐ TEIKNINGAR O.FL.:**

ONEFND MÁL Á TEIKNINGUM ERU Í CM NEMA ÞVERMÁÐ JARNA SEM ER Í MM OG HÆÐATÖÐUR (-KÖTAR) SEM ERU Í M.

- GK MERKIR GÖLFKÖTI
- K " KAMBSTÁÐ KS 40
- K " SLÉTT STÁÐ ST 37
- ¼ " FJARLÆGD MILLI JARNA (SPERRA) MÆLT MIÐJU Í MIÐJU
- # " AÐ SAMA FJARLÆGD SÉ Á MILLI JARNA Í BÄÐAR ÁTTIR. (MÖSKVAR SEU KVADRATÍSKIR)
- ← " JARN Í NEÐRI BRÚN PLÖTU
- " JARN Í EFRI BRÚN PLÖTU
- ↔ " JARN SAMSÍÐA ÞESSU MERKI KOMA NEÐS Í PLÖTU
- ..a" MERKIR 2K12 SÍ 120CM. JARNUM MÁ 50CM ÖPP FYRIR EFRI BRÚN PLÖTU (Á STÖÐUM MERKT MEÐ "a")

K10 20 TAKNAR 10MM KAMBSTÁÐ MEÐ 20CM MILLIBILI MÆLT MIÐJU Í MIÐJU  
 3M 3 TAKNAR 35TK 3" NAGLAR  
 KAMBSTÁÐ VIXLÆGGIST AN ENDAKKOKA: K 2 UM 32CM, K 10 UM 40 CM, K 12 UM 48CM, K 16 UM 64CM, K 20 UM 80CM.  
 STEYPULAG AÐ JARNUM SKAL VERA: 30CM Í UNDIRSTÖÐUM, 20CM Í VEGGJUM OG BITUM, 1.5CM Í PLÖTUM OG 3CM Í SÖÐUM

Í EFRI OG NEÐRI BRÚN AÐRA UNDIRSTÖÐUNEGAJA SKAL LÆGGJA 2K12. JARNUM SEU SAMFEGÐ OG BEYGGJAST HEIL FYRIR HORN. (SJA SÉRMYNDIR Á ÞESSU BLAÐI)


JARNUM Í NEÐRI BRÚN PLÖTU OG JARNUM Í VEGGJUM ÞAK SEM TVOFÖLD GRIND ER SKAL HALDID Í RÆTTRI FJARLÆGD FRÁ MÖTUM MEÐ ÞAR TIL GERÐUM KUBBUM. JARNUM Í EFRI BRÚN PLÖTU SKAL HALDID Á SINUM STAÐ MEÐ ÞAR TIL GERÐUM STÖÐUM (T.D. ÚR K10) OG SKAL EKKI VERA MEIRA BIL Á MILLI STÖÐA EN 100CM ÞANNIG AÐ GRINDIN HREYFIST SEM MINNST.

JARN SKAL BINDA SAMAN MEÐ BINDIVIR, ÞAD ÞETT AÐ EKKI SÉ HETTA AÐ JARN HREYFIST ÚR STAÐ ÞO GENGD SÉ Á JARNUM EÐA ÞEGAR STEYPA ER TITRUD.


ALLA STEYPU SKAL TITRA OG SKAL M.B.A STEYPUST VIÐ ÞAD

STEYPUST SKULU VERA SKV. ÍSLENSKUM STABLI ÍST 10 BITAMÖT OG UNDIRSÄTT UNDIR PLÖTUR SKAL GERA MEÐ YFIRHÆÐ. SEM NEMUR 0,3% AF HAFI BITA EÐA STITRA HAFI PLÖTU. ÖRYGGSSTÖÐUR (4"4" SKAL SETJA UNDIR BITA OG PLÖTUR MEÐ HÆÐ 50-70 MILLIBILI


GRUNNÞATA SKAL HYÐA Á VED ÞAÞAÞR. ÞAR ISAR. EÐA HRAUNÞYLLINGU.

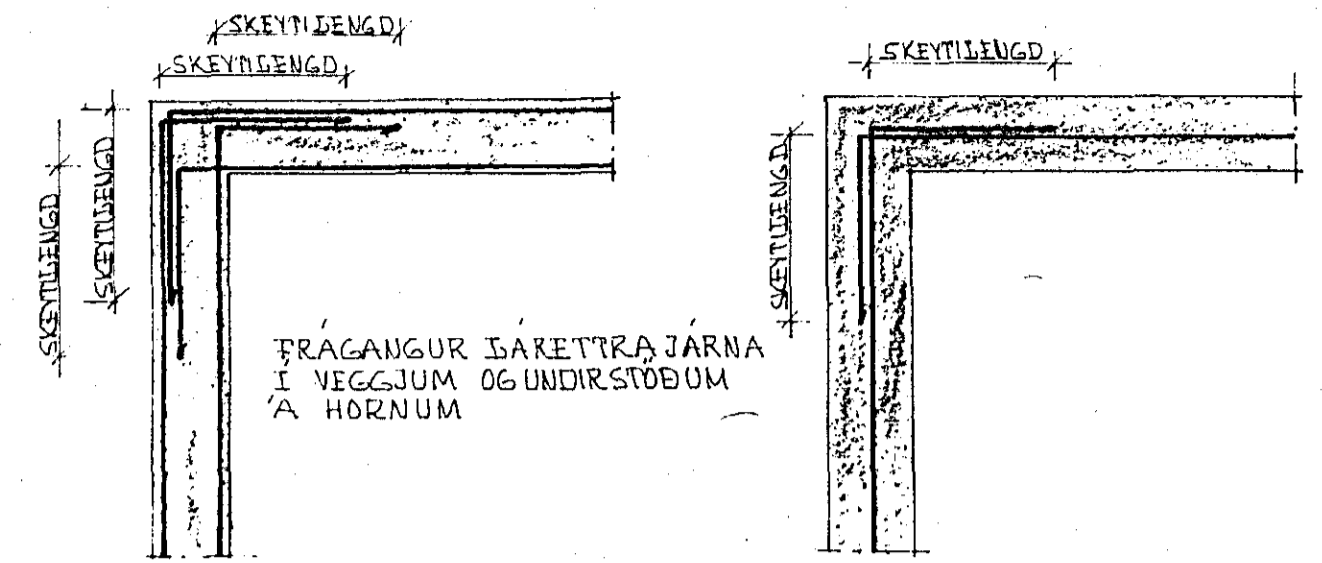


**LÆRTR SNID**

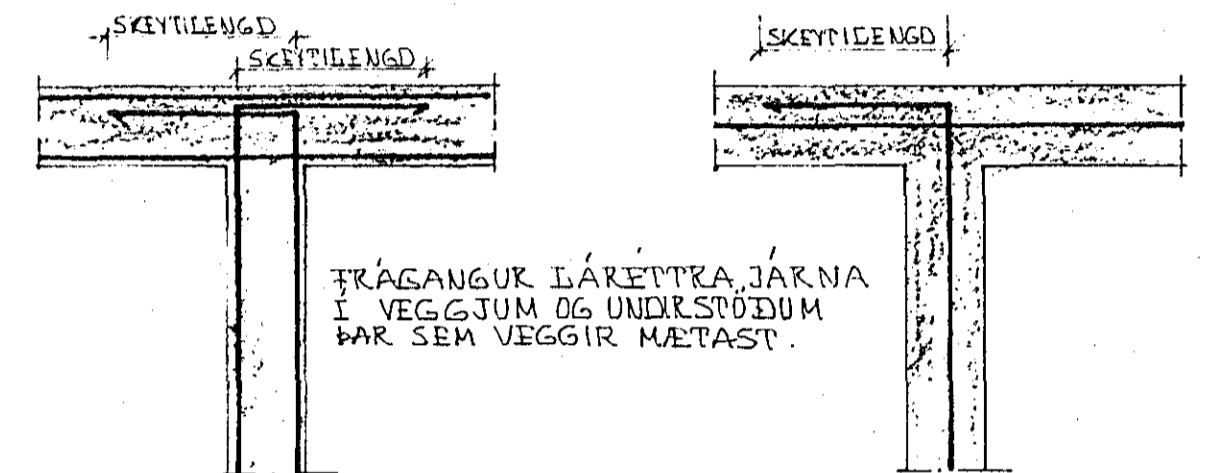

**LÆRTR SNID**

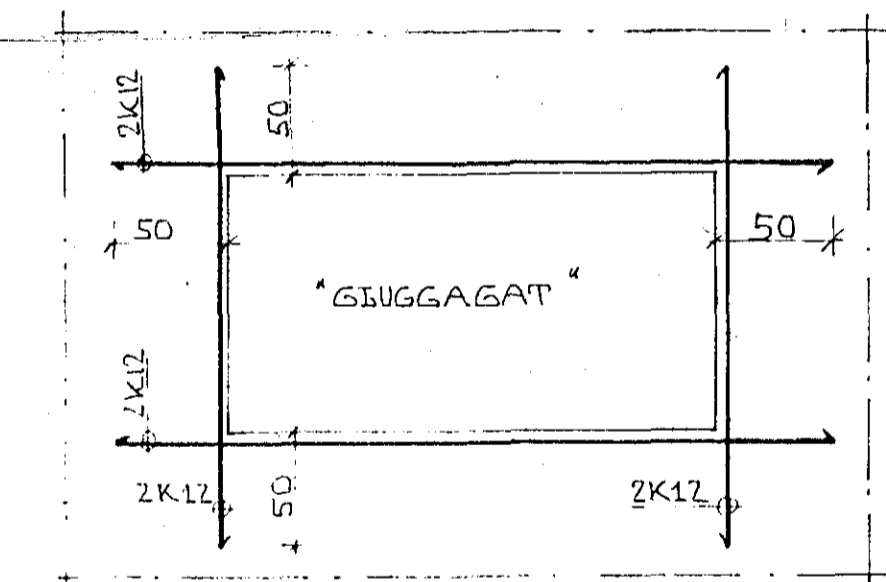

**JARN KRINGUM GLUGGA EÐA DYR NEMA ANNAD SÉ SYNT Á TEIKNINGUM**

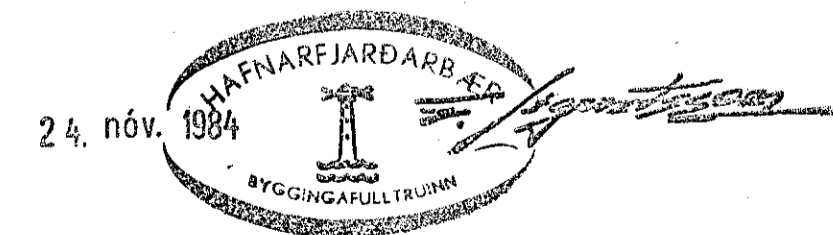

GLITBERG 9), HAFNARFIRÐI. ÞORSBERG 8	DAGS. 03-11-83
HÖNNUNARFORSENDUR BURÐARVIRKJA OG ALMENNAR SKÝRINGAR.	HANNAÐ. KS
KRISTJAN STEFANSSON TEIKNIFRÆÐINGUR P.Þ.F.I.	TEIKNAD. KS
KEIPLAVÍKURVEGI 60, HAFNARFIRÐI. Símar: 54643 OG 52172	VERK NR. FLOKKUR
	8303 - 01
	TEIKN.NR.
	-01