

MILLI HANABANDS
OG SPERRU KOMI
2 X 1 STK. BULD OG
Ø 75 MED GATI FYRIR
1/2" BOLTA.

1/2" BOLTI UNDIR
BOLTAHAUS OG RÖ
KOMI SKINNA 40X40X4 MM.

2.87 EFRÍ
BRÚN VEGGS.

HANABAND
2 X 2" X 5"

LASKI ÚR 18 MM KROSSVIÐ BÆÐUMMEGIN
SPERRU NEGLIST MEÐ 2 X 7 STK. 2" NÖ ELLUM.
HVOR LASKI

FESTIVINKILL BMF 105
BÆÐUMMEGIN SPERRU
HVOR VINKILL NEGLIST
MEÐ 2 X 6 STK. 40/50 KAMBS.

VALKOSTUR

YFIR VEGGLEGGU OG
DUNDI FÖTSTYKKI KOMI
1" GALV GIRDI SEM
NEGLIST MEÐ 2 X 3"
GALV NÖGLUM

A TVEIMUR STÖÐUM SKAL SETJA
2" FYLINGU MILLI HANABANDA OG
SKAL FYLLINGIN NEGLAST FÖST
FRÁ BÆÐUM HLÍÐUM.

STOLPI FESTIST VIÐ FÖTSTYKKIÐ
MEÐ BMF 40395 VINKLUM BÆÐUMMEGIN
STOLPA. HVOR VINKILL NEGLIST MEÐ
2 X 5 STK. 40/50 KAMBSNÖGLUM.

UNDIR RÖ KOMI
SKINNA 40X40X4 MM


FÖTSTYKKI 50 X 125
FRÝSTIÐAVARJÓ

MILLI TIMBURS OG STEINS
KOMI TÖRUSÖÐINN SVAMPUR

INNSTEJPTIÐ 12 MM BOLTA
1/2 60 SBR. TEIKN UNDIRST.

SNID D.D 1:10
1:01

24. nóv. 1984

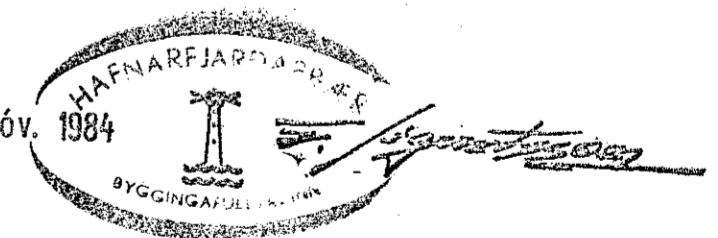

BR.NR.	DAGS.	EÐLI BREVTINGAR	SIGN.
	(GLITBERG)	9 HAFNARFIRÐI	DAGS. AGÚST '84
	BURDARVIRKI: SERM.	ÞÓRSBERG 8	HANNAÐ
			TEIKNAD
			VERK NR. 8440
MÆLIKV.	SIGURÐUR ÞORLEIFSSON TEKNIFRÆÐINGUR		BLAD NR.
	STRANDGÖTU 11	HAFNARFIRÐI SÍMI 54751	1:04