


FÓTEIM 2x4
 FÓTEIM 2x4 M 2MM FRÓNASKOM
 SKRUFUM FELDRI SPERU OG
 STOLAD UNDIR SPERU

HÖGUSÚLA 100x100 mm
 LIMTÉSSBITAR 11.40 cm
 SPERU 2x4

HÖGUSÚLA 2x8
 SPERU 2x5
 FÓTEIMAR 2x4
 STOLAR 2x4

HÖGGA SKAL SKÖÐ
 Í STEYPTAN ÞAKKANT
 FYRIR SPERU
 LOFTRÁSTING ÞAKRYMIS
 SÉ 1stk 35 mm PLASTUR
 YD HVEEJA SPERU 2.5cm á m² þakflatar.

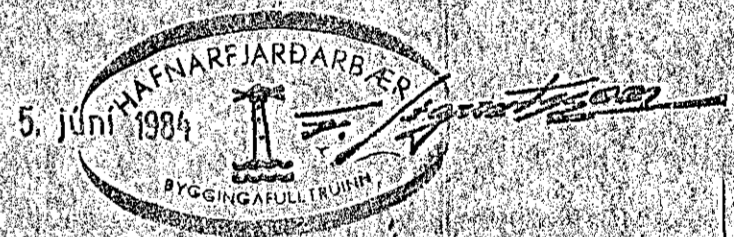

BREYTING	DAGS.	GERT AF
PRASTARHRAUN 7 HAFNARFIRÐI		
BALDVIN EINARSSON BYGGINGAFRÆÐINGUR PRÚBYANGI 11 HAFNARFIRÐI	ÞAKVÍÐIÐ	
<i>Baldvin Einarsson</i>	skv: 1:50	
reikn. 15.6.84	lyfr. 15.6.84	daga 22.5.84 verk nr.
bl. 5	af	