



GRUNNMYND 1:50

SKÝRINGAR

GRAFA SKAL FYRIR UNDIRSTÖÐUM NIÐUR Á BURÐARHÆFAN JARÐVEG. FJARLÆGJA SKAL ALLAN LIFRÆNAN JARÐVEG. ÖLL STEYPA Í MANNVIRKINU SKAL VERA 5200 SKV. ÍST. 10. JARNBENDING SKV. SNÍÐUM. 2K 10 EFST OG NEÐST Í UNDIRSTÖÐUR. ER SÉU HEIL OG SAMFELLD OG VÍXLEBBIST AMK. 40 CM.

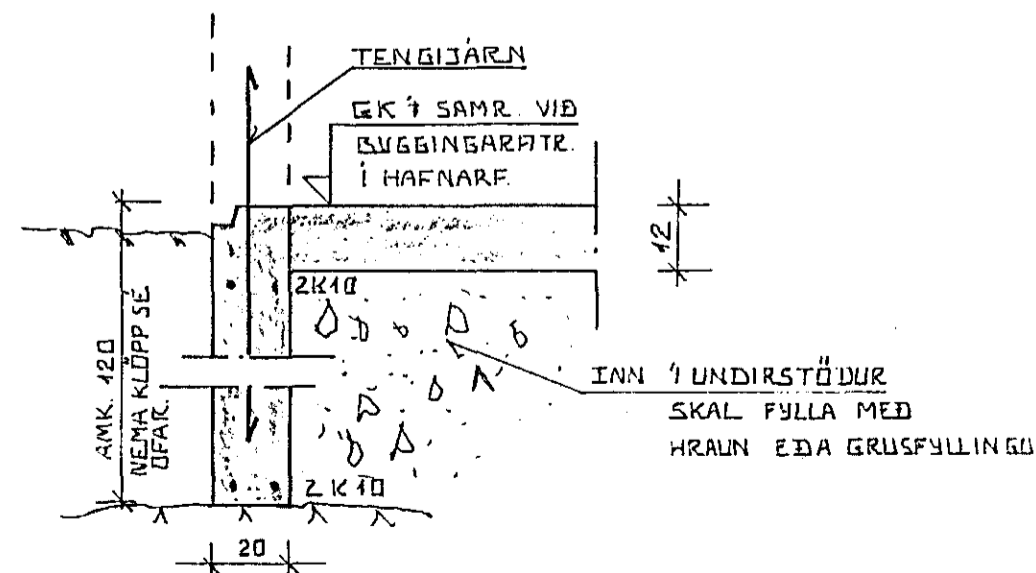

KENNISNIÐ Í UNDIRSTÖÐUR 1:20.

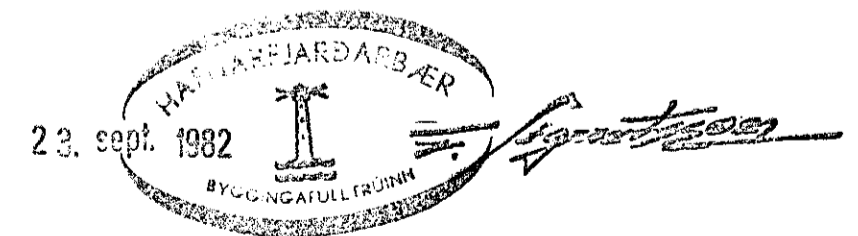

SLÉTTAHRALN 15-17 HAFNARF. , GRUNNMYND - UNDIRSTÖÐUR FYRIR BILGEYMSLUR.	DAGS. 16.08.82
	REIKN.
MÆLIKV. 1:50	TEIKN. <i>[Signature]</i>
SIGURÐUR ÞORLEIFSSON TEKNIFRÆÐINGUR F.T.F.I. STRANDGÖTLU 11 HAFNARFIRÐI SÍMI 54951.	VERK NR.
	ISLAD NR. 01