
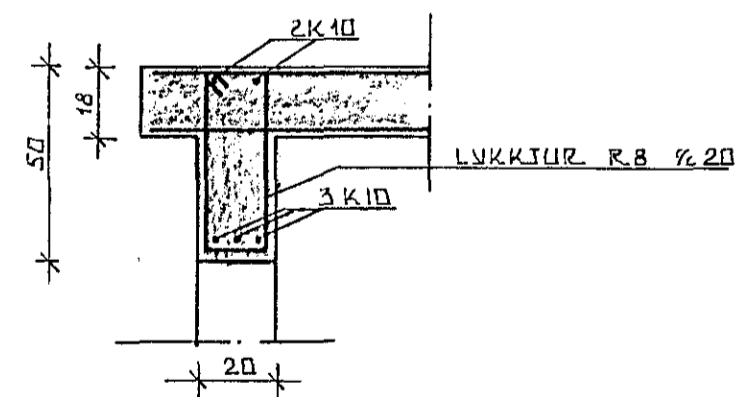


GRUNNMYND 1:50


SKÝRINGAR.

YFIRBORÐ EFSTU PLATNA SKAL VÉLSLIPA
OG SKULU PLÖTURNAR HALLA AFTUR.
SETJA SKAL LOFTRASIR Í BEDI DÝR OG
GLUGGA ÞANNIS AD EINHVER LOFTSKIPTI NÁIST.

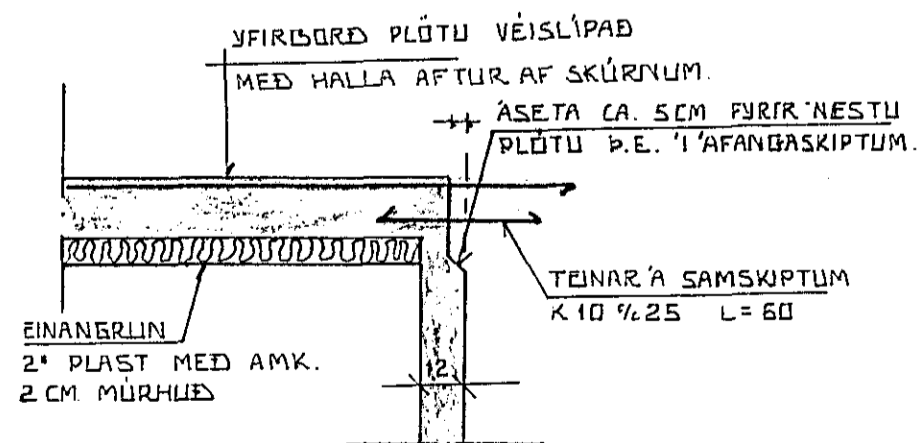

SNID Í BITA YFIR GLUGGA OG HURÐ
1:20

SNID Í MILLIVEGG HÚSA
1:20

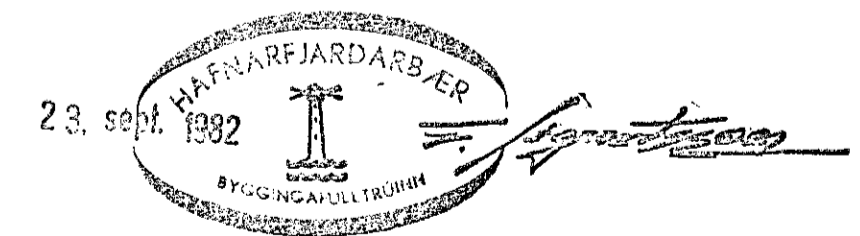

SLÉTTAHRÁUN 15-17 HAFNARFIRÐI.	DAGS. 16.08.82
GRUNNMYND BÍLAGEMYSLU - ISURÐARVIRKI.	REIKN.
MÆLIKV. 1:50 A 1:20	TEIKN. <i>[Signature]</i>
SIGURDUR ÞORLEIFSSON TEKNIFRÆÐINGUR F.T.F.I.	VERK NR.
STRANDGÖTU 11 HAFNARFIRÐI SÍMI 54751.	ISLAÐ NR.