


LÖÐRETT JÄRN $\phi 10 \frac{1}{2} 30$ OG LÖÐRETT $\phi 10 \frac{1}{2} 30$
 LÖÐRETT JÄRN $\phi 16 \frac{1}{2} 5$ HVERT UPPI AF ÖÐRU


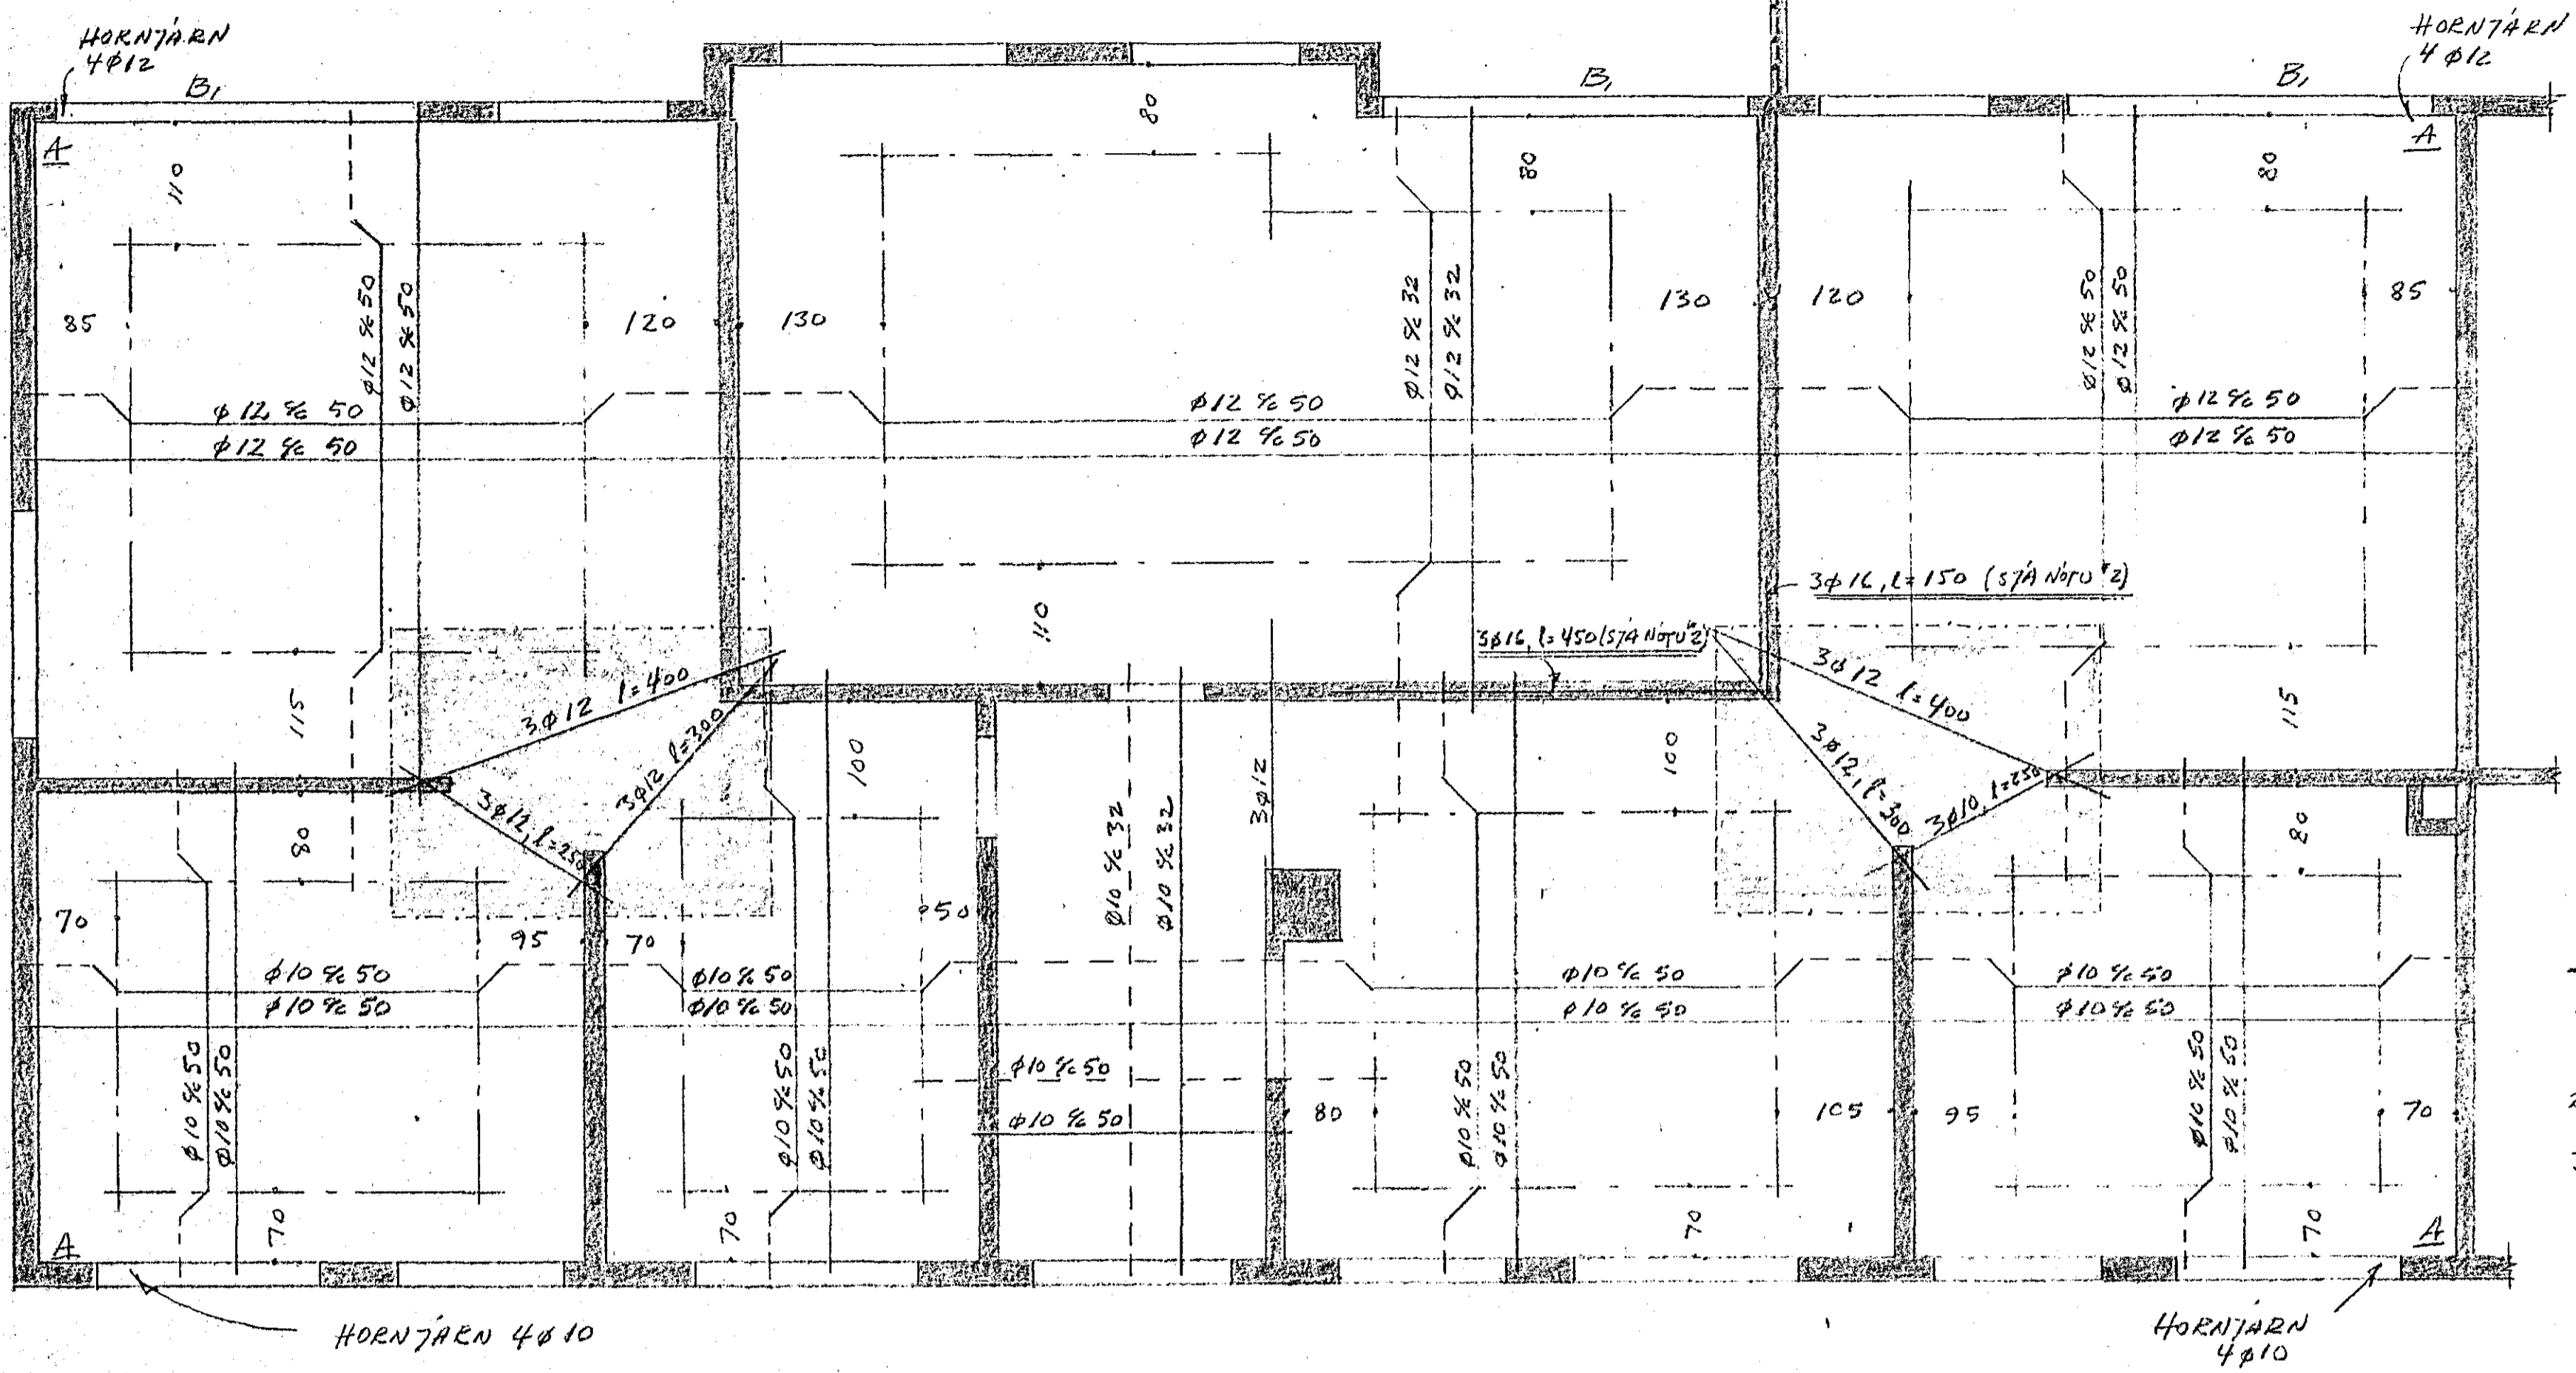


SKYRINGAR:

1. Á DEKKTU SVÆÐUM LEGGIST
 1 EFAI BRUN PLÖTU
 2 $\phi 10 \frac{1}{2} 50$, $l=510$ OG
 6 $\phi 10 \frac{1}{2} 50$, $l=720$
2. JÄRNIN LEGGIST 75 CM FYRIR
 OFAN PLÖTU YFIR ANNARI HÆÐ
3. STA SKYRINGAR Á TEIKNINGU
 66-H-501
 (STYRKLEIKI STEYPU O.FL)
4. ÖLL HORNJÄRN SEU 150 CM LÖNG
 Í BÆÐUM BRUNUM PLÖTU OG Í
 BÆÐAR ÁTTIR

PLATA YFIR 3. HÆÐ

PLÖTUPYKKI ER 13 CM

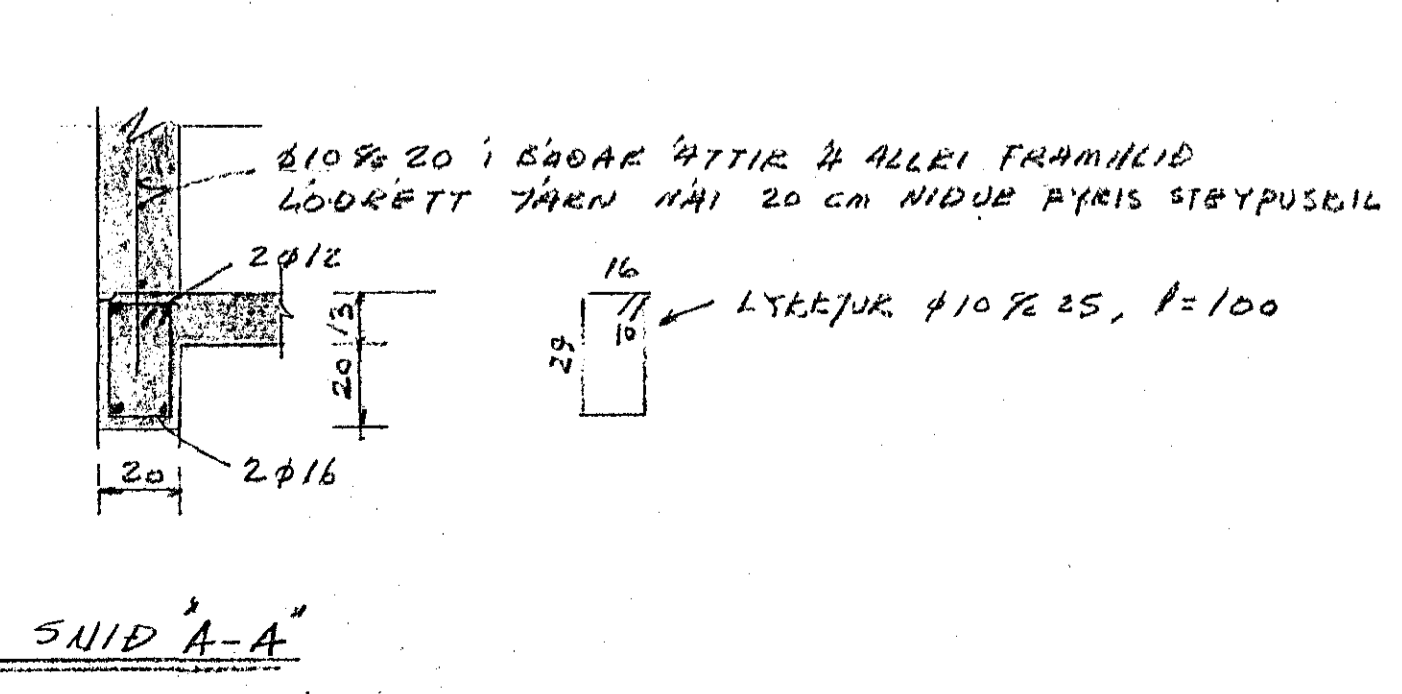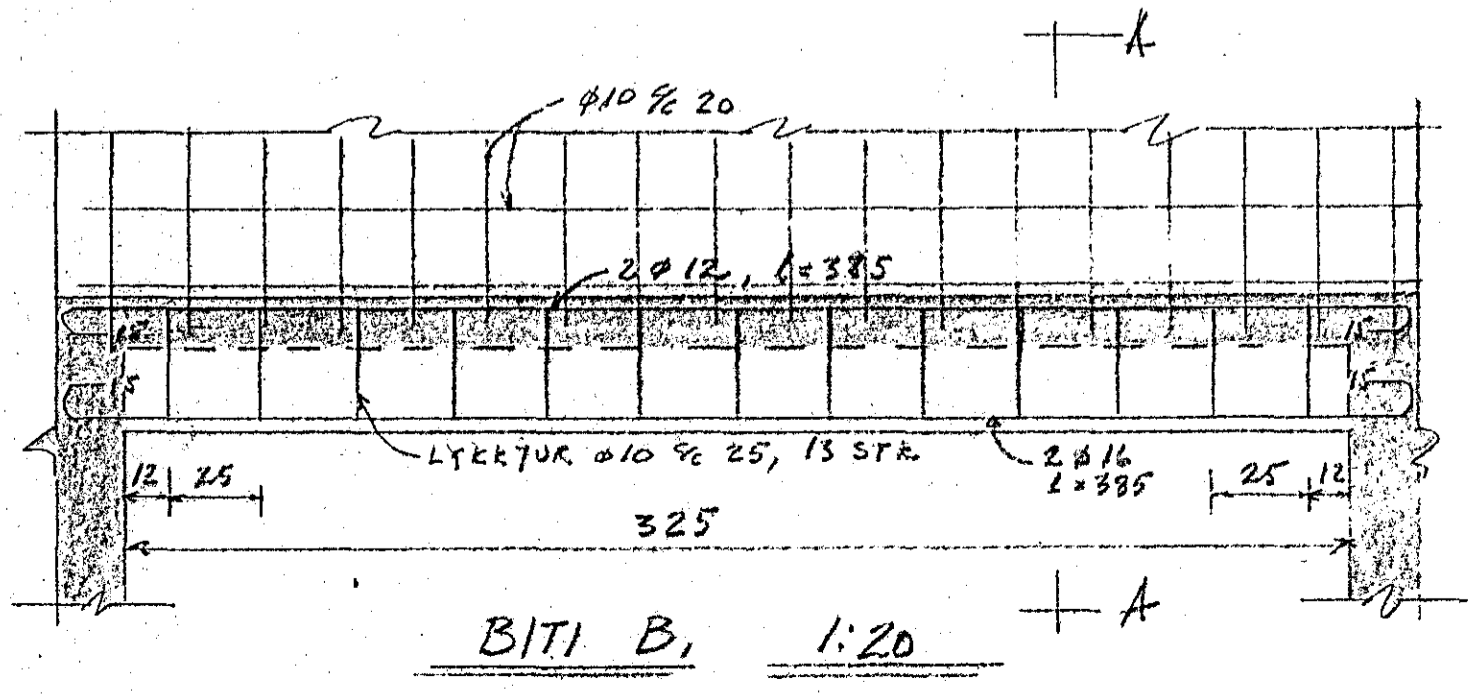

SLETTAHRUN 23-25	
JÄRN B. STEYPA - LOFT YFIR 3. HÆÐ	
G. ÓSKARSSON / F. SIGURDSSON	
MEV. 1:50 OG 1:20	DAÐS. APRÍL 1966
TEIKN GÓ	NR. 66-H-504