




GRUNNMYND 1:50

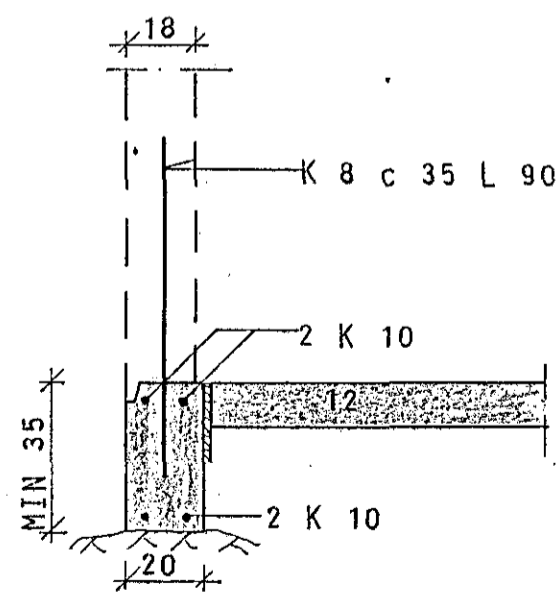

SNID A 1:20

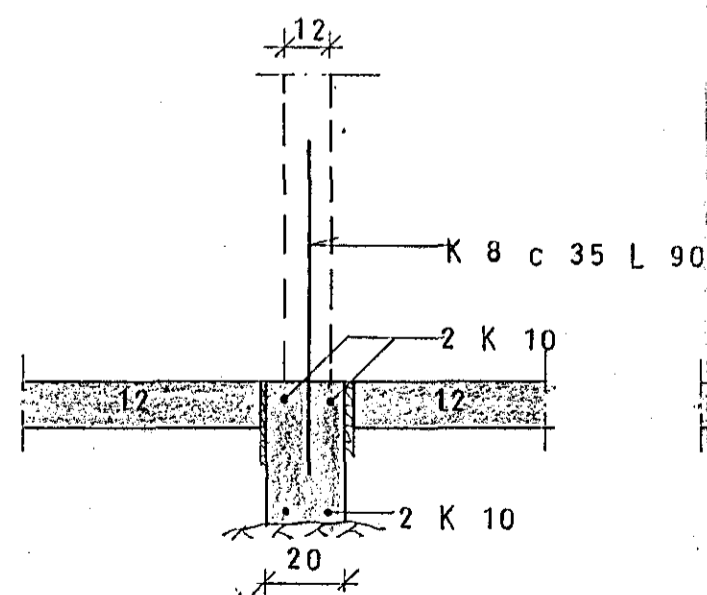


SNID B 1:20

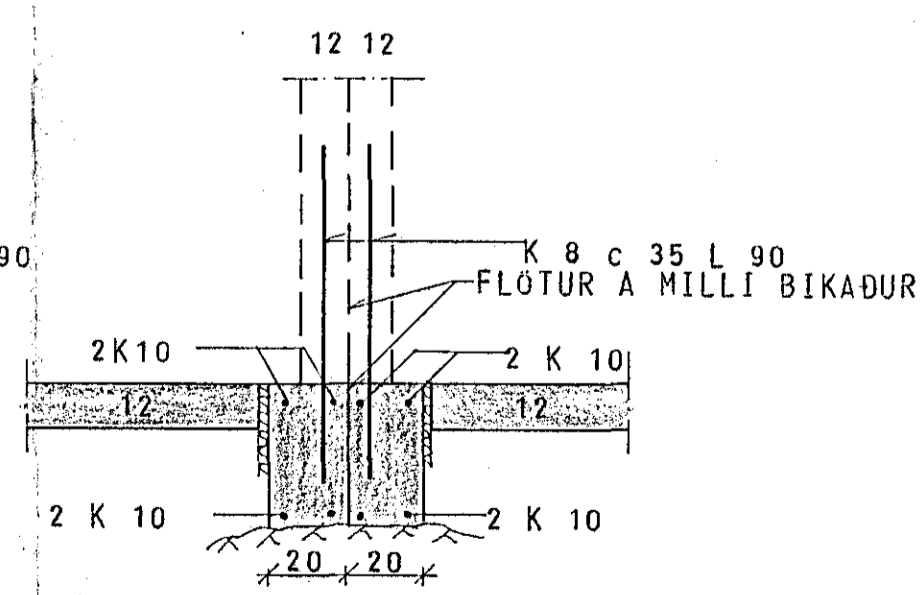

SNID C 1:20

SKÝRINGAR:

STEYPA Í UNDIRSTÖÐUM S 120 OG GÓLFLOTU S 160  
 K MERKIR KAMBSTÁL KS 40  
 c — FJARDLAÐ MILLI JÁRNA MIÐJU A MIÐJU  
 VARDANDI ÁFANGASKIPTINGU  
 SÉ HAFT SAMRÁÐ VID VERKFRÁÐING.  
 EF GÓLFPLATA ER VÉLSLIPUÐ SÉ STEYPA I  
 PLÖTU S 200

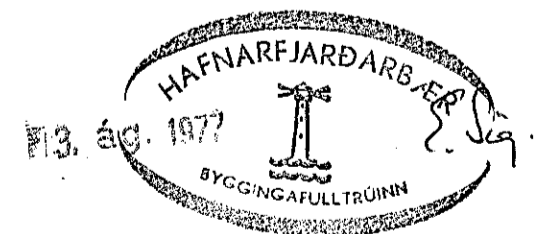

SLÉTTAHRUN 23-25	MÆLIKVARDI 1:20 1:50	VERK 7618	TEIKN NR 1.1
BILGEYMSLUR UNDIRSTÖÐUR	Hannað: <i>JB</i> Telknað: E. 77	Yfirfarið: Samb: <i>JB</i>	DAGS JÚLÍ '77
JÓHANN GUNNAR BERGPÓRSSON VERKFR MVFI STRANDGÖTU 11 — HAFNARFIRÐI — SÍMI 53315	BREYTT		