


# SLÉTTAHRÁUN 24.

HAFNARFIRÐI

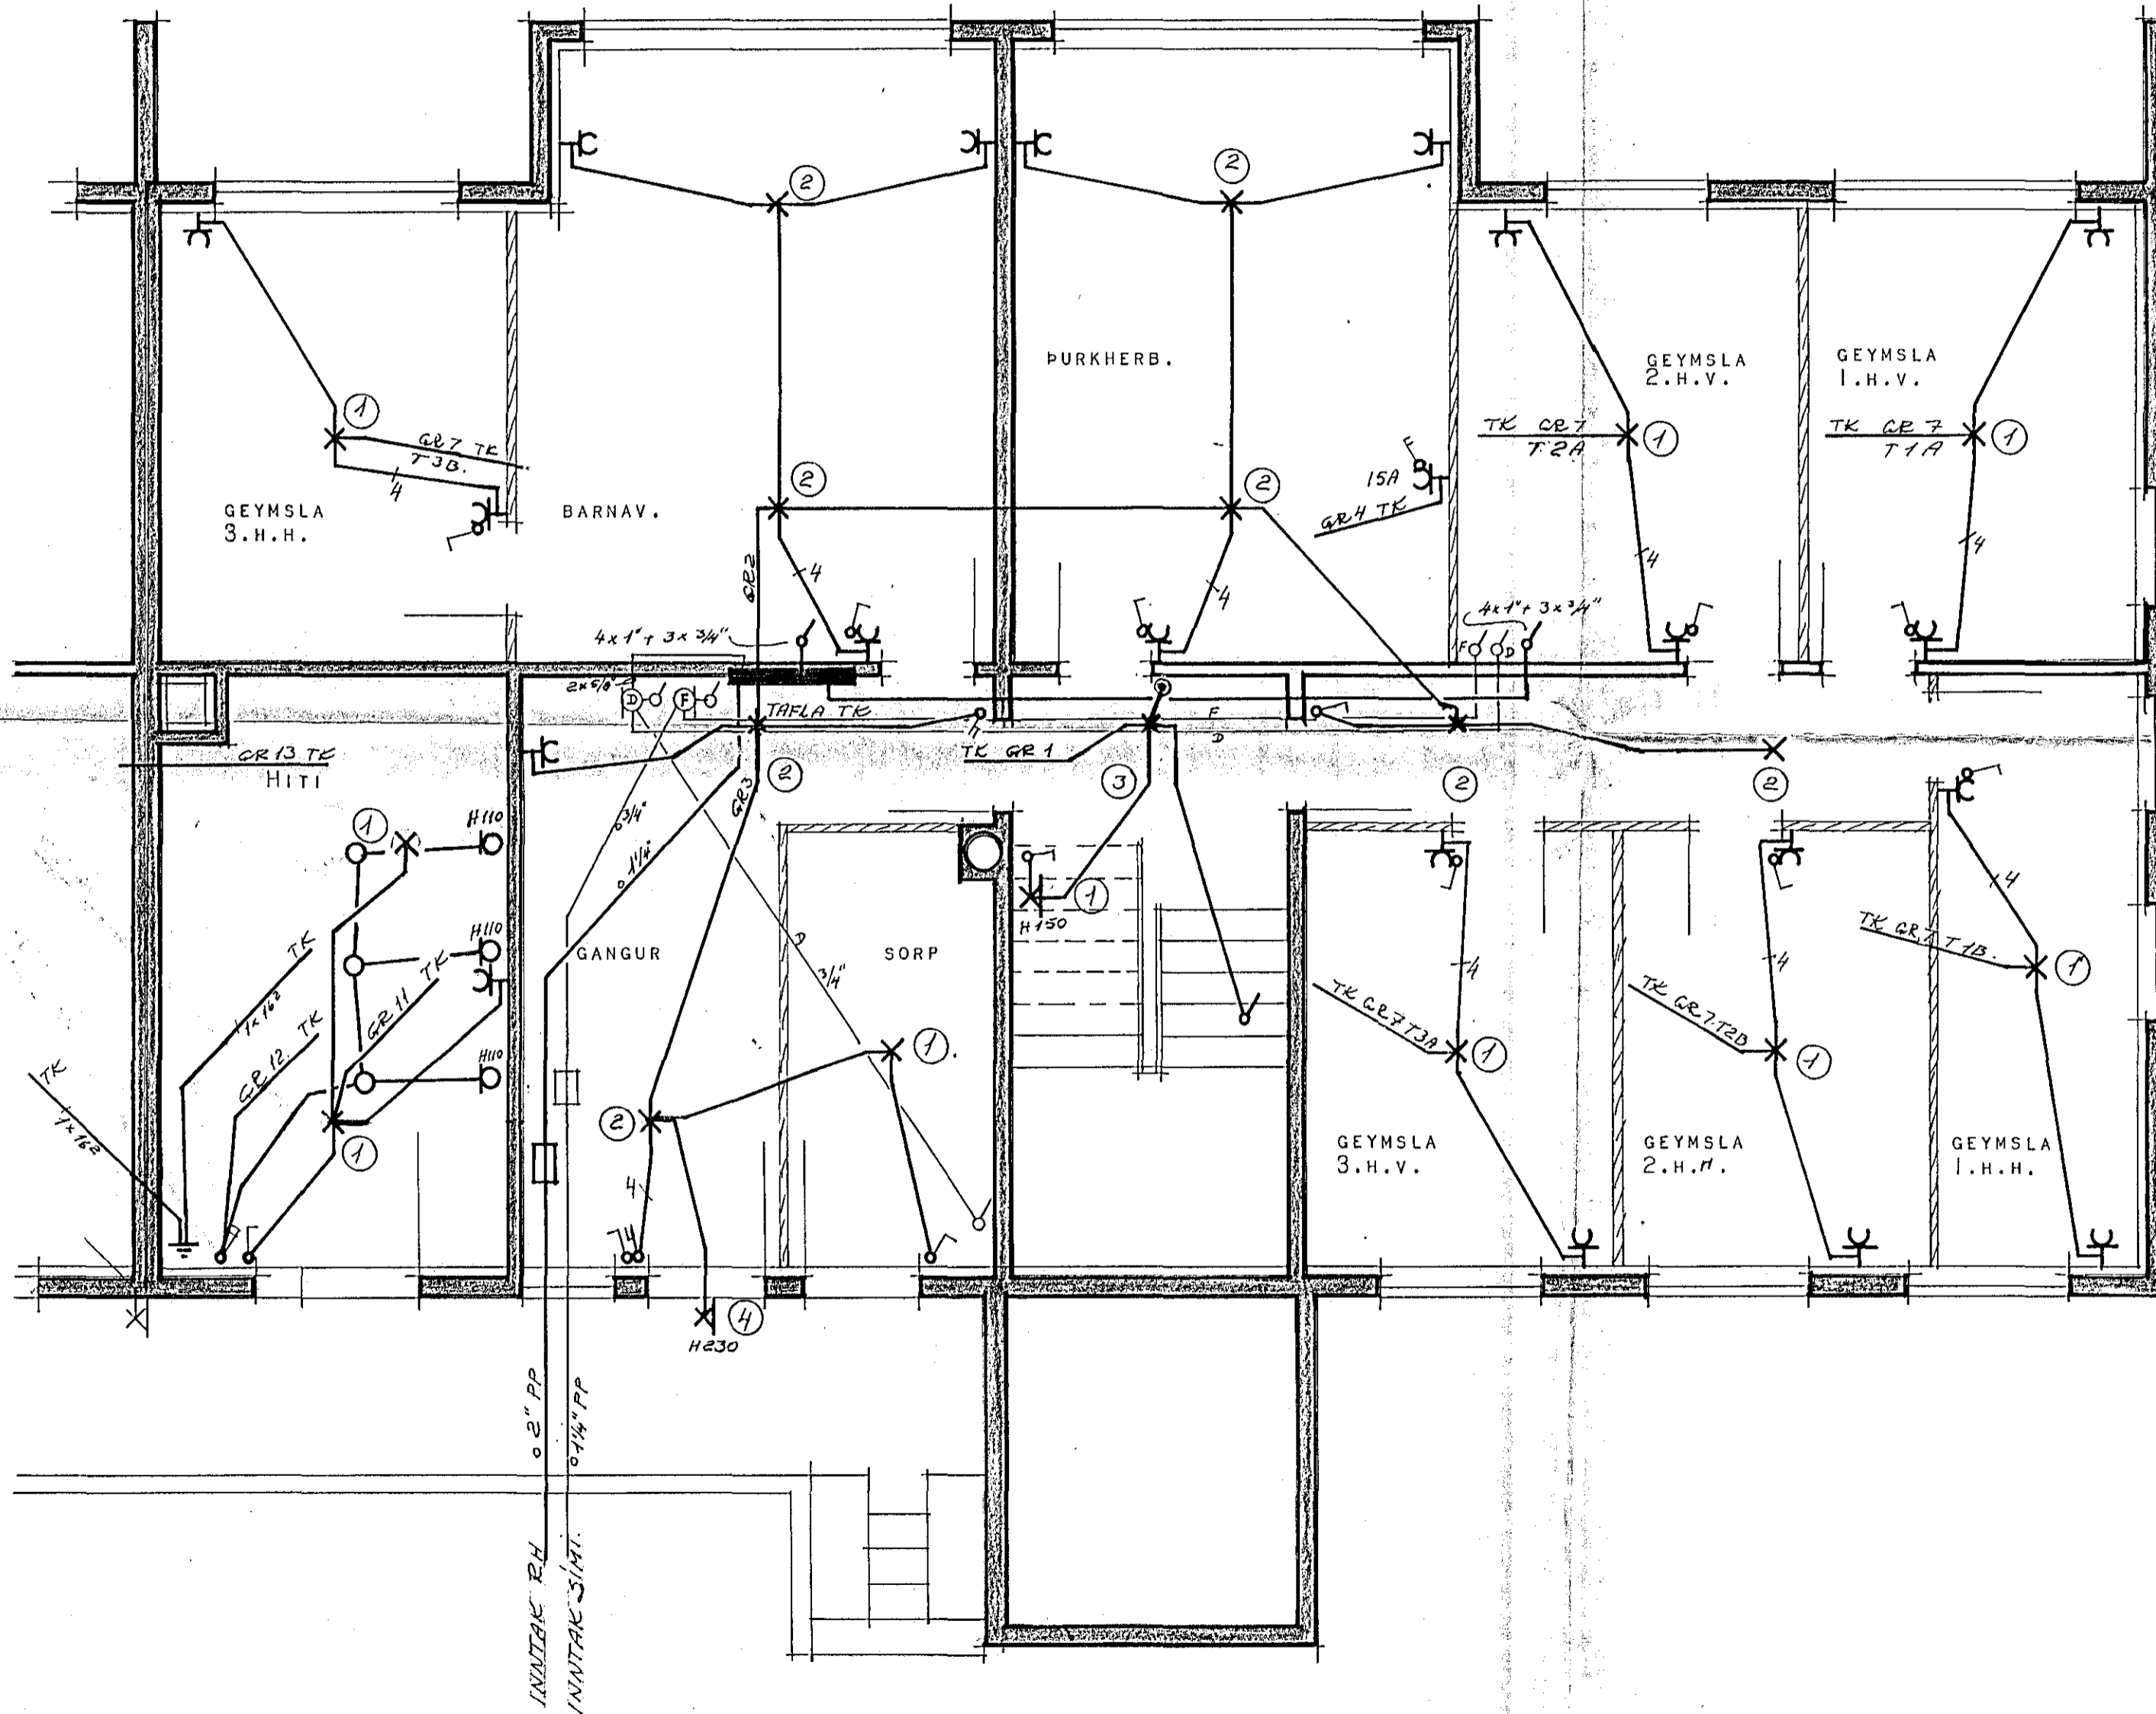

## SKÝRINGAR

HÆÐ ROFA OG TENGLA 110 CM. FRÁ FULLFRÁGENGNU GÓLFI  
 MÁLSTRAUMUR ROFA OG TENGLA SÉ 10 AMPER.  
 PÍPUR SÉU 5/8" OG VÍR 3 x 1,5<sup>2</sup>  
 HÆÐ TENGIDÓSA FYRIR SÍMA OG DYRASÍMA SÉ 200 CM.  
 TAFLA TK SÉ AF GERÐinni JBP 117 EÐA TILSVARANDI  
 NEMA ANNARS SÉ GETIÐ Á UPPDRÆTTI

GRUNNTEINGING TAKIST FRÁ VATNSINNTAKI OG SÖKKULJÁRNUM  
 Í SAMRÁÐI VIÐ RAFVEITU.

TALA Í HRING MERKIR NÚMER LAMPA  
 SAMANBER LAMPALISTA Í VINNULÝSINGU

# 4.02

HÚSNÆÐISMÁLASTOFNUN RÍKISINS

RAFLÖGN  
 GRUNNMYND KJALLARA

M.KV: 1:50

SKÝRINGAR

FJÖLBÝLISHÚS

VERK NR.

**409-1**

BLAD NR: 2 AF 5

JAN. FEBR. 1973

*Magnús Sigurðsson FTEI.*