



SLÉTTAHRÁUN 24.

HAFNARFIRÐI

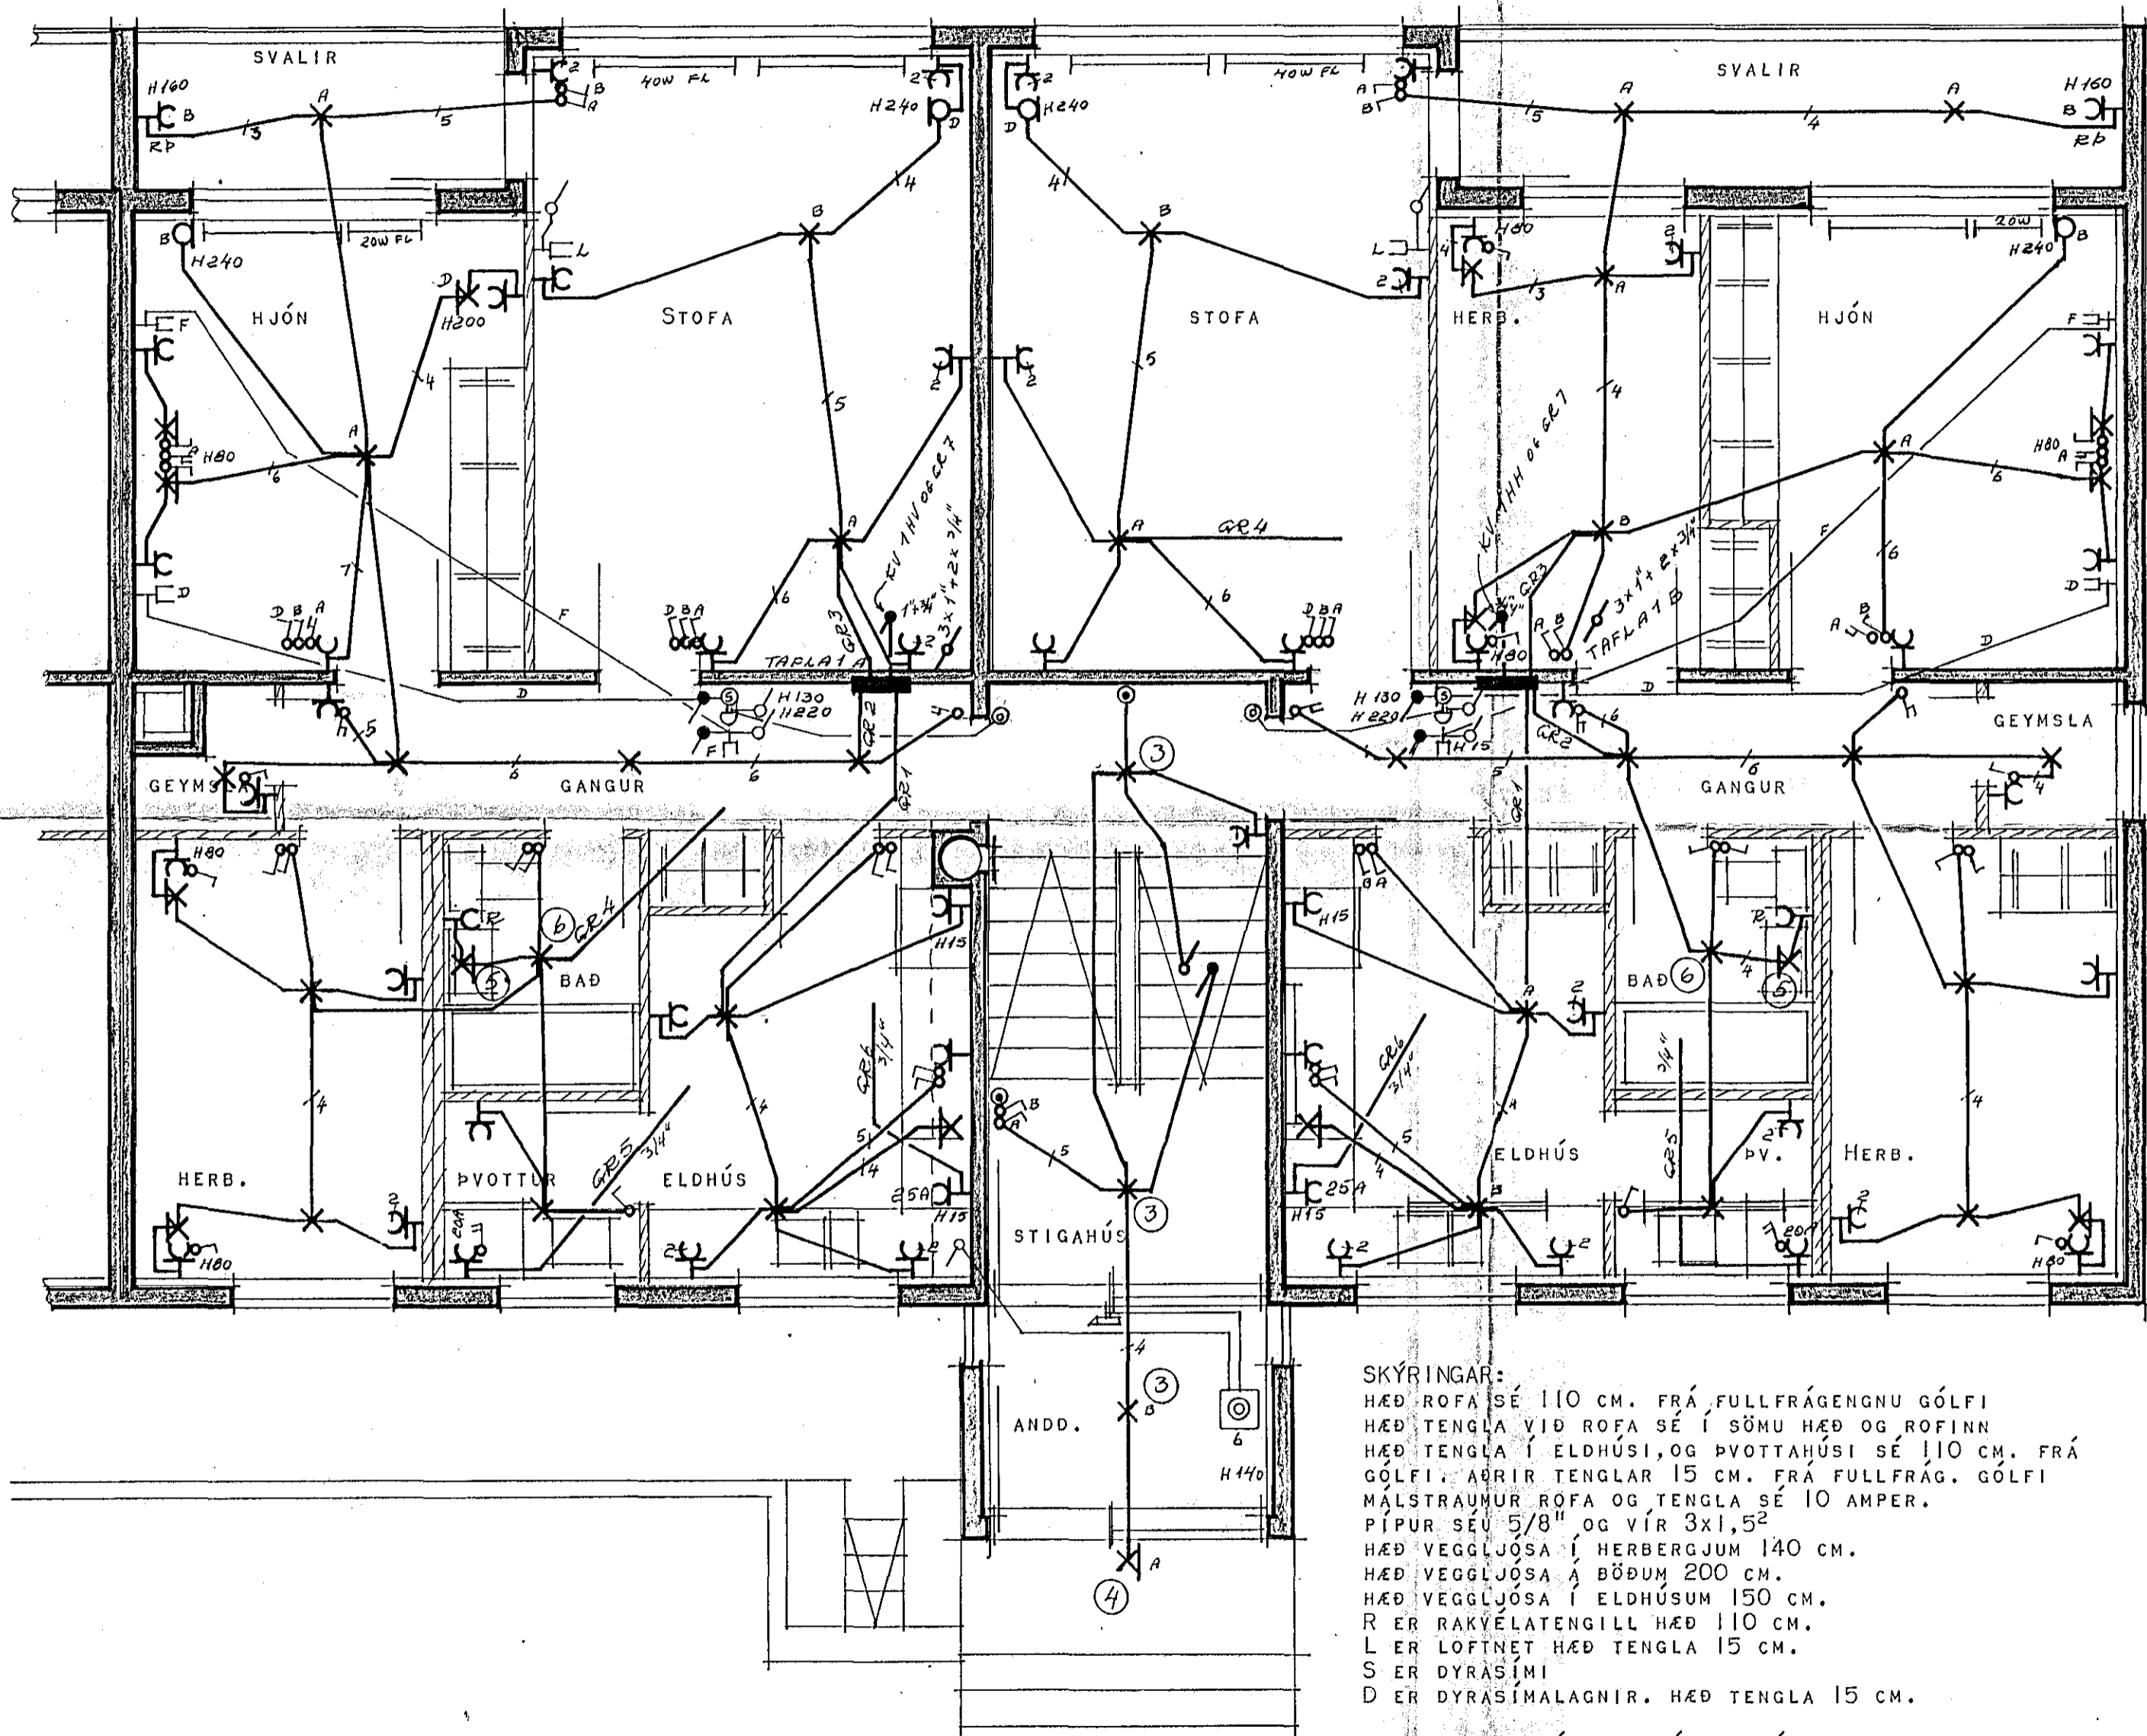

ÍBÚÐ TIL HÆGRI

ÍBÚÐ TIL VINSTRI

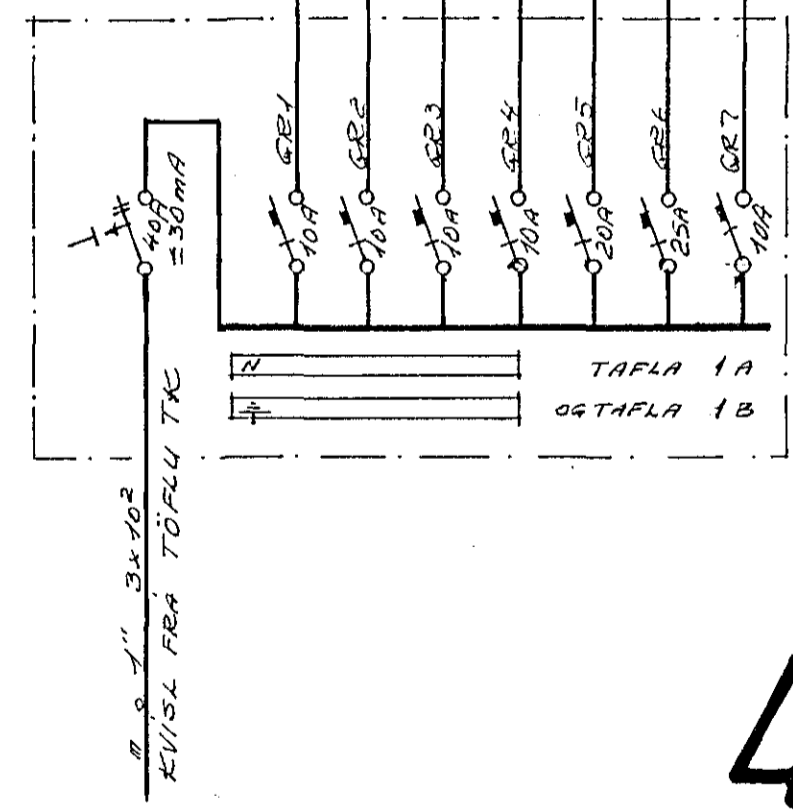

SKÝRINGAR:
 HÆÐ ROFA SÉ 110 CM. FRÁ FULLFRÁGENGNUM GÓLFI
 HÆÐ TENGLA VIÐ ROFA SÉ Í SÖMU HÆÐ OG ROFINN
 HÆÐ TENGLA Í ELDHÚSI OG PVOTTAHÚSI SÉ 110 CM. FRÁ
 GÓLFI. AÐRIR TENGLAR 15 CM. FRÁ FULLFRÁG. GÓLFI
 MÁLSTRAUMUR ROFA OG TENGLA SÉ 10 AMPER.
 PÍPUR SÉU 5/8" OG VÍR 3x1,5²
 HÆÐ VEGGLJÓSA Í HERBERGJUM 140 CM.
 HÆÐ VEGGLJÓSA Á BÖÐUM 200 CM.
 HÆÐ VEGGLJÓSA Í ELDHÚSUM 150 CM.
 R ER RAKVÉLATENGILL HÆÐ 110 CM.
 L ER LOFTNET HÆÐ TENGLA 15 CM.
 S ER DYRASÍMI
 D ER DYRASÍMALAGNIR. HÆÐ TENGLA 15 CM.

NEMA ANNARS SÉ GETID Á UPPDRÁTTUM

Í BAÐHERBERGJUM SKAL TENGJA SAMAN MED 10 MM² EIRVÍR
 BAÐKAR, YFIRFALLSPÍPUR, NIÐURFALL OG FL. SANKVÆMT
 REGLUGERÐ RAFMAGNSEFTIRLITS RÍKISINS PARAGRAF 338.

TALA Í HRING MERKIR NÚMER LAMPA SAMANBER
 LAMPALISTA Í VINNULÝSINGU

ELDHÚS	3	1.52
GANGUR, BAÐ PVOTTANÚS	3	1.52
HERB. SVEFNH	3	1.52
STOFA	3	1.52
PVOTTAVÉL	3	1.52
ELDAVÉL	3	1.52
GEYMSLA Í KJ.	3	1.52

4.03

HÚSNÆÐISMÁLASTOFNUN RÍKISINS	
RAFLÖGN GRUNNMYND I. HÆÐ M.KV. 1:50 EINLÍNEMYND SKÝRINGAR	FJÖLBÝLISHÚS VERK NR: 409.1 BLAÐ NR. 3 AF 5 JAN. FEBR: 1973

Magnús Sigurðsson PTF.