



**SLETTAHRÁUN 24-26.**

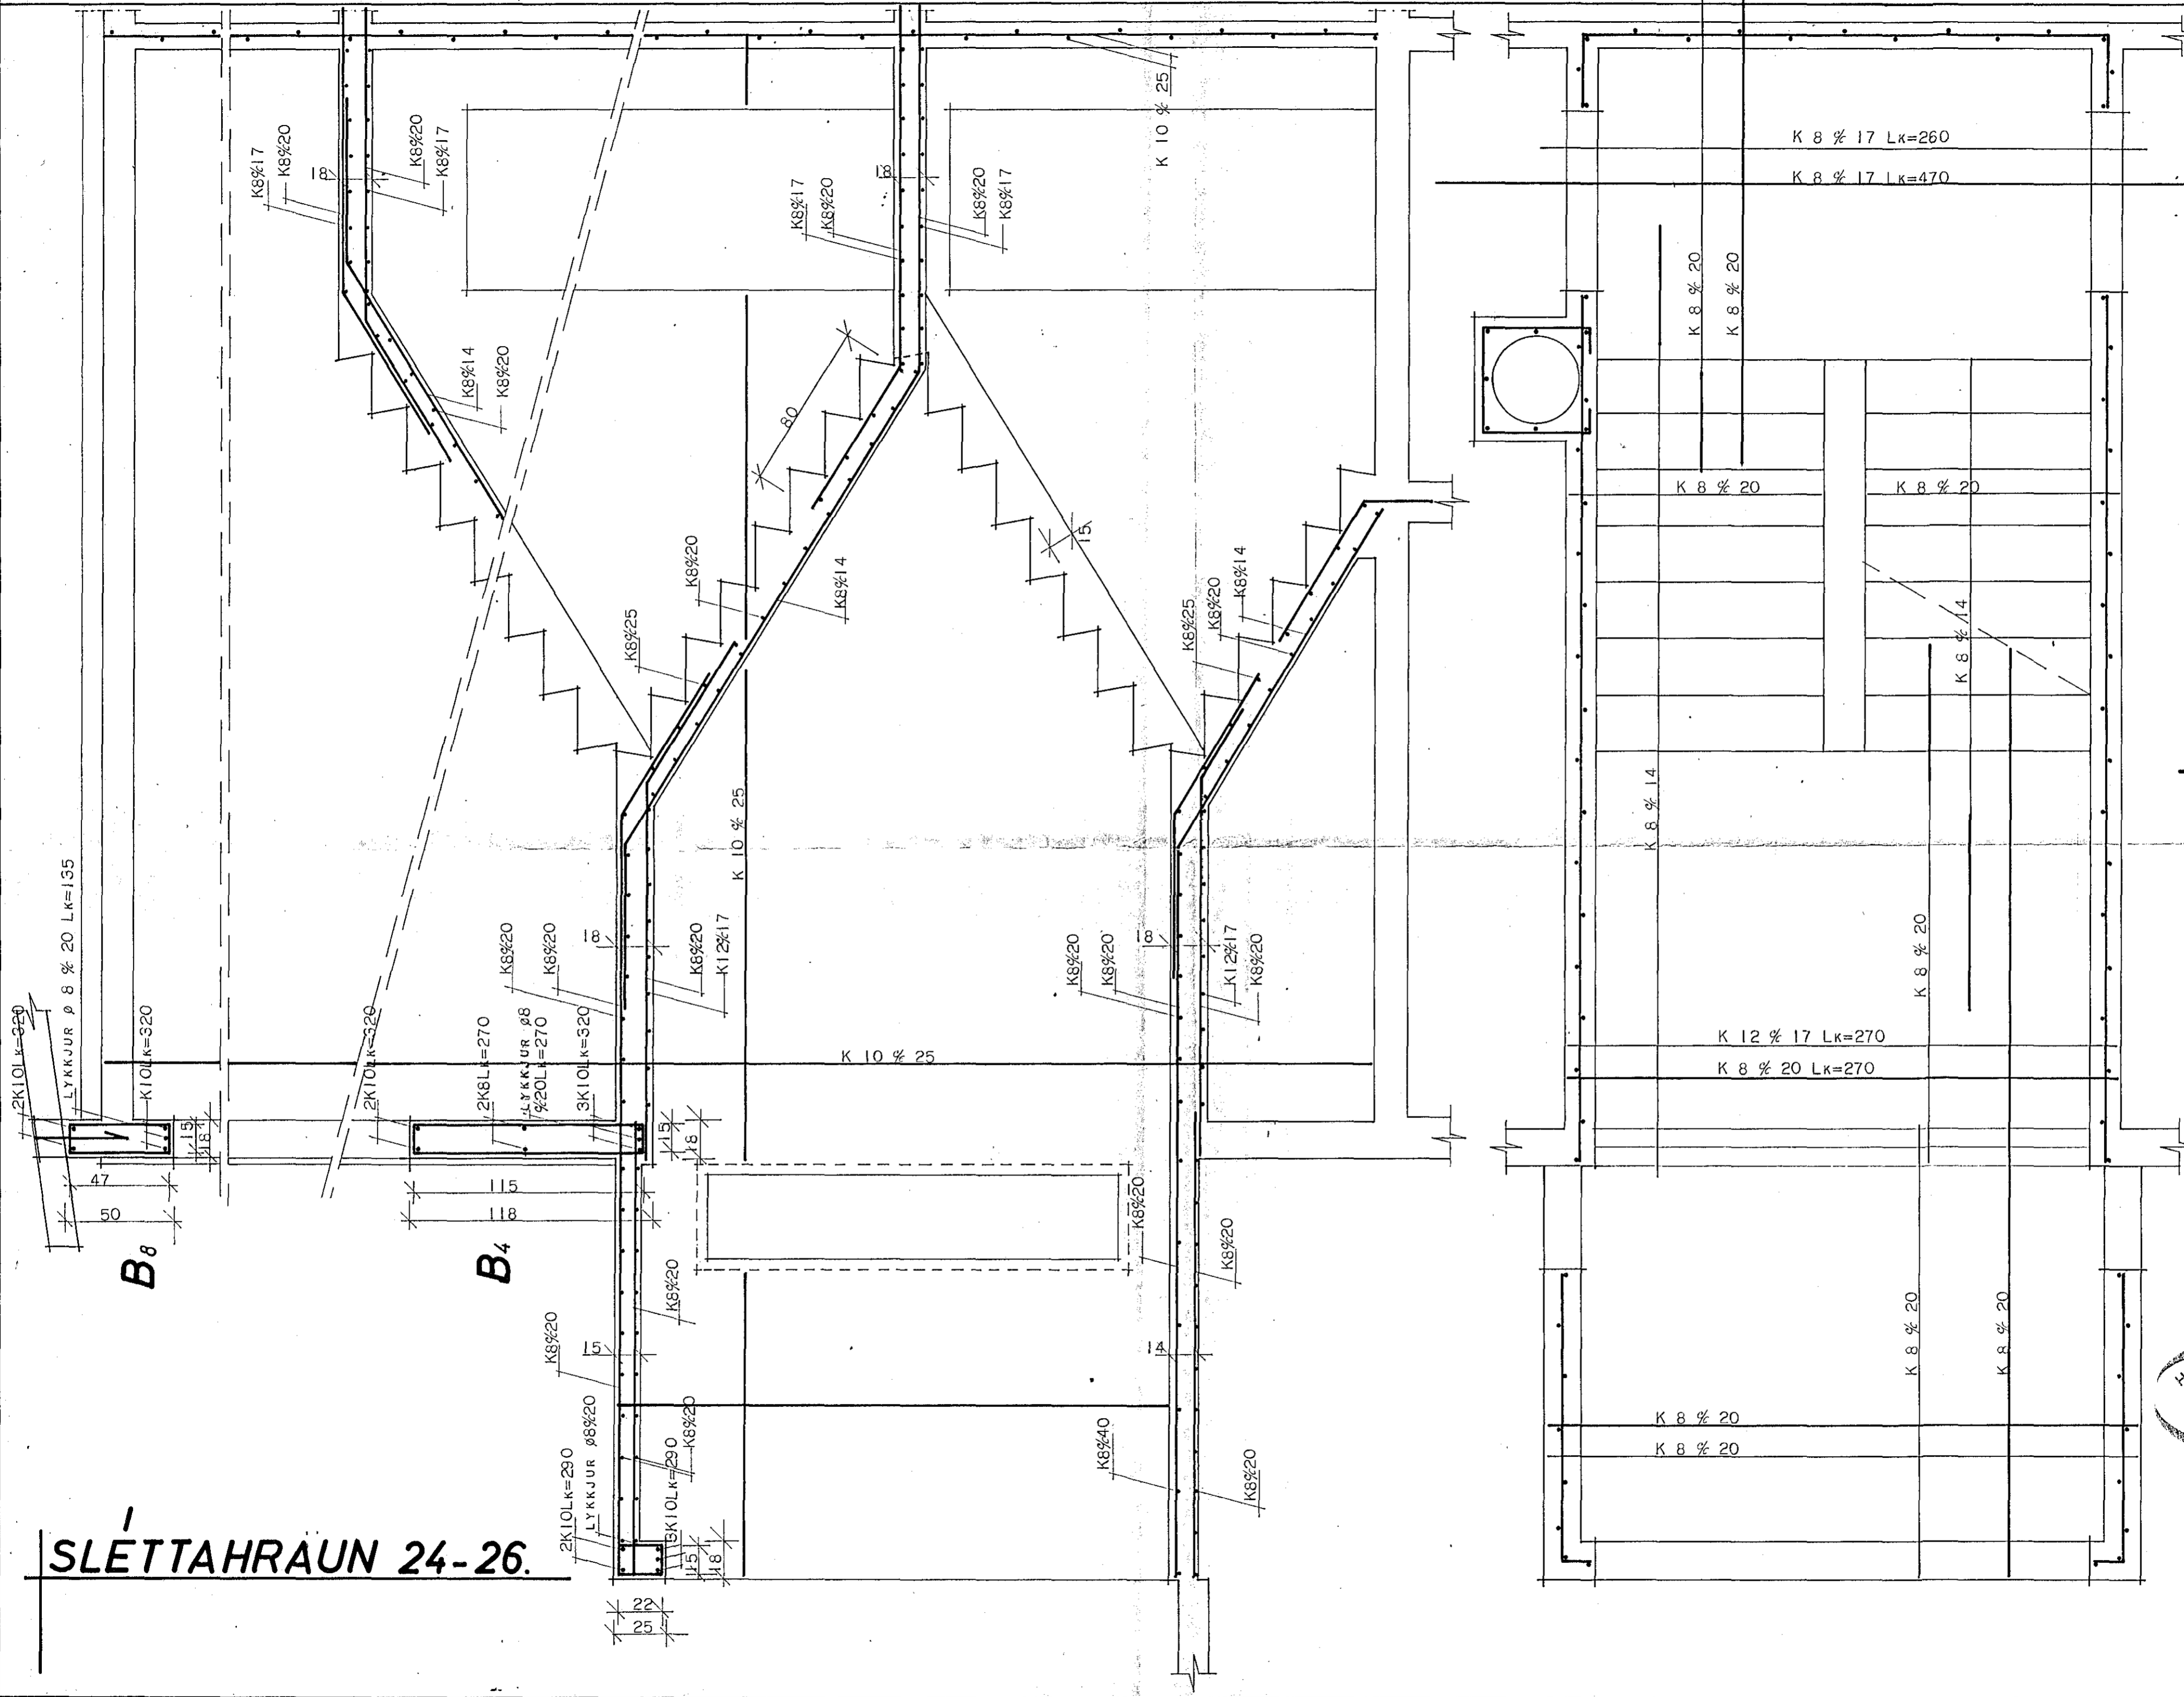

HÚSNÆÐISMÁLASTOFNUN RÍKISINS.

STIGAHÚS. JÁRNABENDING Í STIGAHÚS.

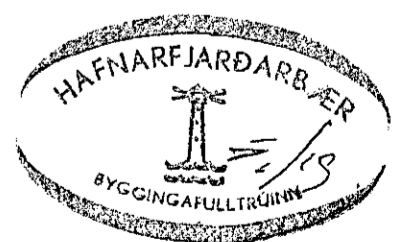

**2.10.**