



SLÉTTAHRÁUN 24 - 26.

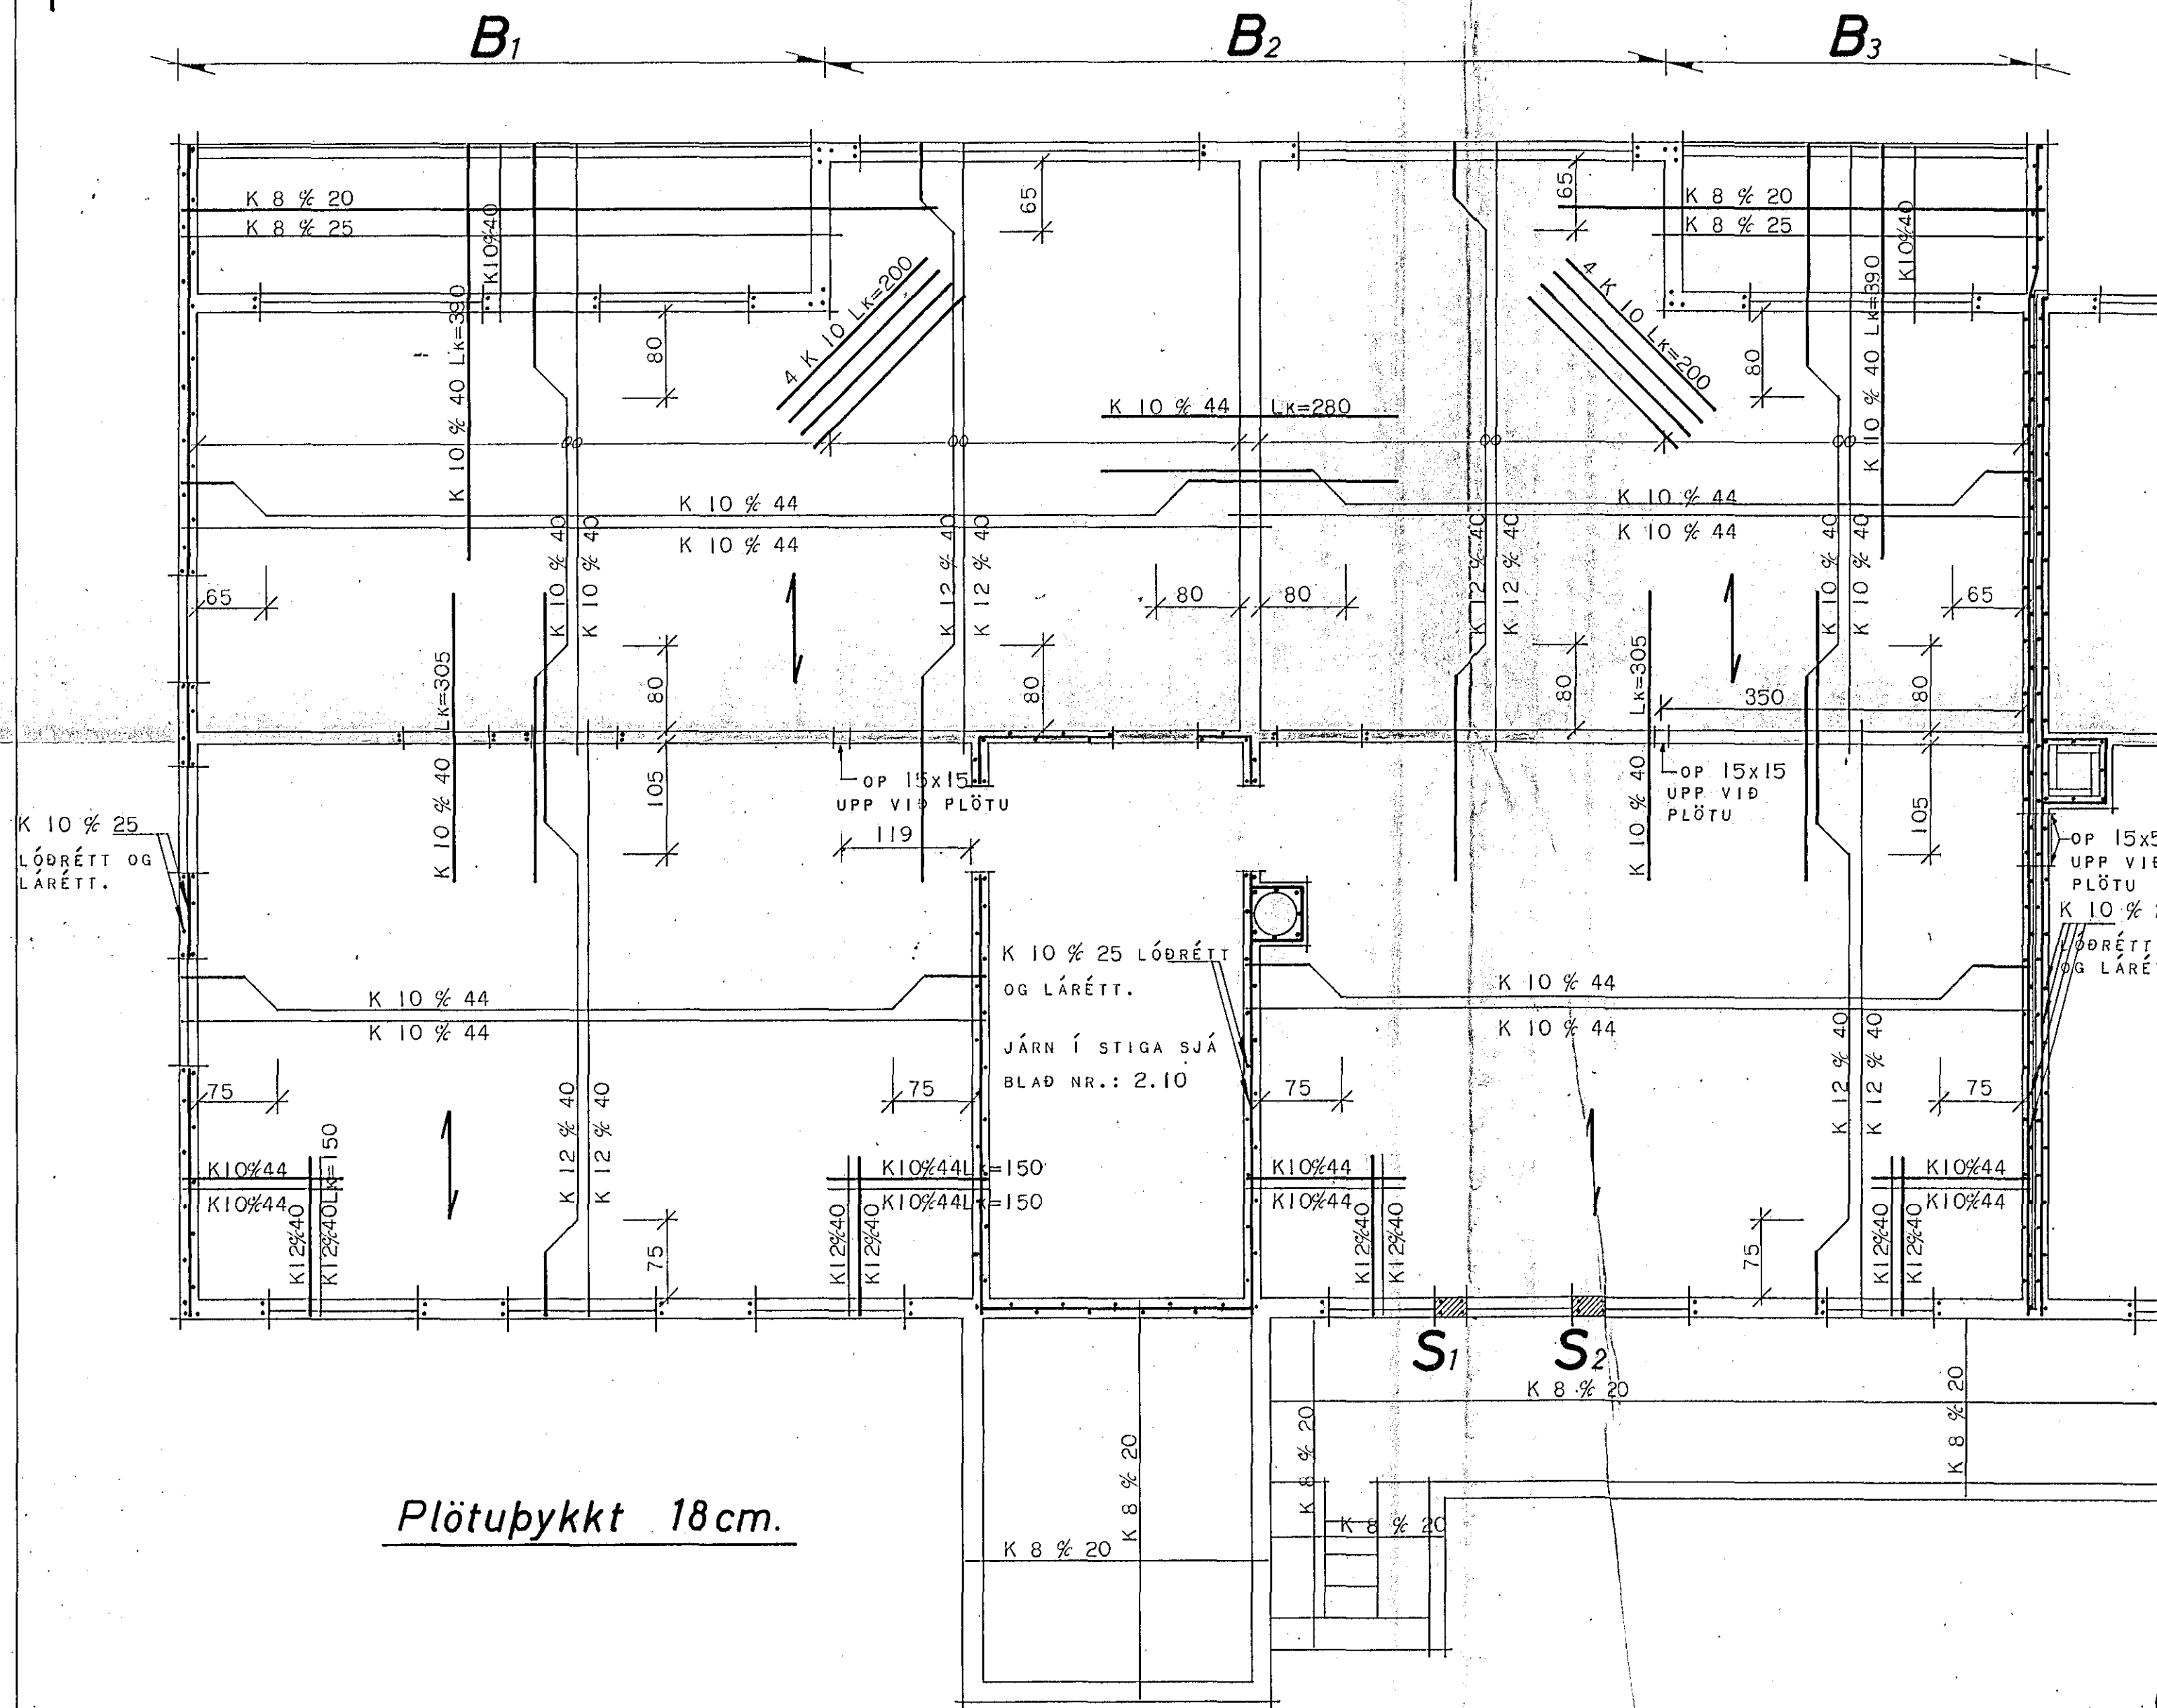


Plötubykkt 18cm.

SKÝRINGAR:
 STEYPUSTYRKJARSTÁL ER KAMBSTÁL Ks 40 OG ER ÞAD AÐKENNT
 MED K, EN STÁL AÐKENNT MED Ø ER SLÉTT STÁL NR.37.
 Í PLÖTUM BEYGIST ANNADHVERT JÁRN UPP Í EFRI BRÚN PLÖTU
 Í ÞEIRRI FJARLÆGD FRÁ STEYPTUM VEGG, SEM GEFIN ER UPP
 Á GRUNNMYND.
 BIL MILLI JÁRNA ERU GEFIN MILLI BEINNA JÁRNA INNBYRÐIS
 OG UPPBEYGÐRA JÁRNA INNBYRÐIS OG ERU MÆLD Í CM MILLI
 JÁRNAMÍÐJA.
 NEDSTU JÁRN Í PLÖTU LIGGJA SAMSÍÐA MERKI
 Í LÁRÉTT STEYPUKIL KOMI LÓÐRÉTT TENGIJÁRN K 8 % 30
 NEMA ANNAD SÉ TEKID FRAM.
 UPP MED OG UNDIR GLUGGA OG HURÐAOP KOMI 2 K 10 EN
 YFIR OP KOMI 3 K 10 NEMA ANNAD SÉ TEKID FRAM.
 LÁRÉTT JÁRN NÁI 50 CM ÚTFYRIR OP EÐA SÉU SAMFELLD UM
 FLEIRI OP, EN LÓÐRÉTT JÁRN NÁI FRÁ GÓLFPLÖTU OG 50 CM
 UPP FYRIR EFRI PLÖTU.
 Í ÚTHORN KOMI 3 K 10 LÓÐRÉTT ER NÁI FRÁ BOTNI Á
 UNDIRSTÖÐUM OG BEYGIST 30 CM INN MED EFRI BRÚN
 ÞAKPLÖTU, VÍXLLÖGD Í STEYPUKILUM UM 50 CM.
 SEMENTSMAGN: SEMENTSMAGN Í VEGGJASTEYPU SÉ 250.KG/M³
 STEYPU (S120), EN Í LOFTPLÖTUM 300 KG/M³ STEYPU (160)
 SKV.Í.S.T. 10.
 NOTA SKAL TITRARA ÞEGAR STEYPT ER.
 Í ÖLL STEYPUKIL MILLI HÆÐA KOMI K 8 % 30 Lk=120 CM OG
 NÁI HELMINGURINN (60 CM) NIÐUR Í NEDRI HÆÐ EN HINN Í
 EFRI HÆÐ.

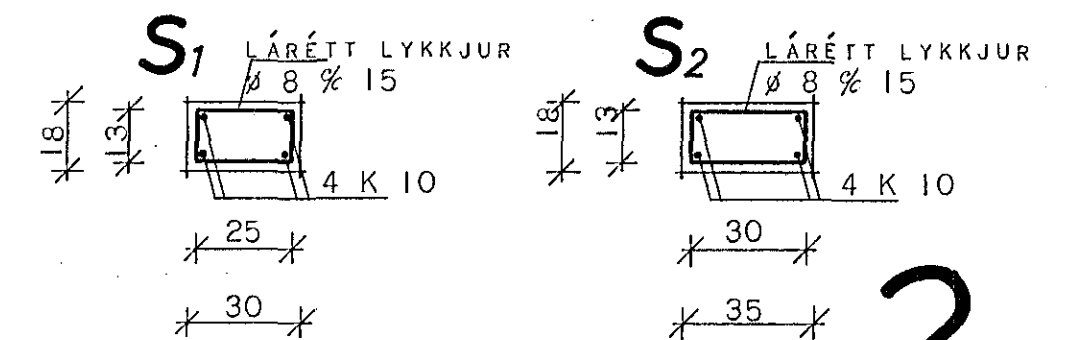

2.03.

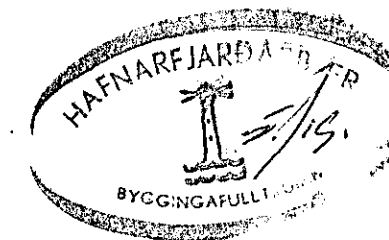

HÚSNÆÐISMÁLASTOFNUN	RÍKISINS.
JÁRNBENT STEINSTEYPA LOFT YFIR KJALLARA TIL VINSTRI.	SÉRTEIKNING: VERK NR.: 409-1. MKV.: 1:50. 1:20. FEB. 1973.
TEIKNAD.	<i>Guðjón Halldórsson</i>
	<i>Guðmundur Halldórsson</i>