

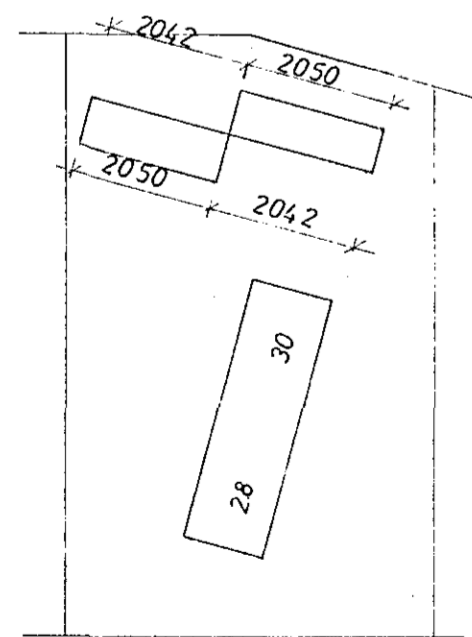


GRUNNMYND 1:50

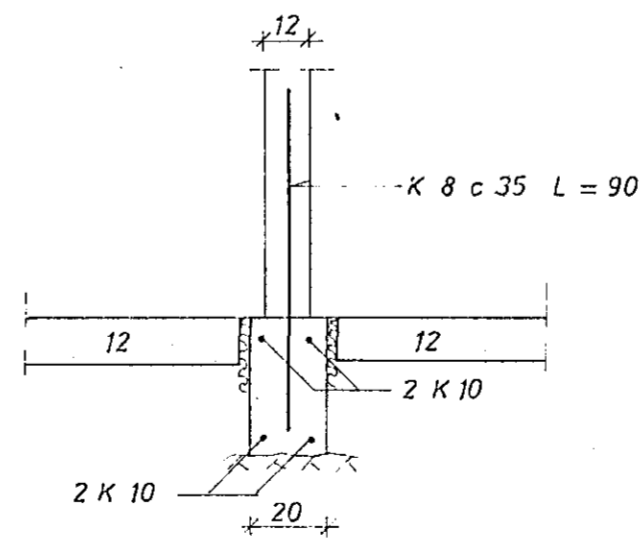


AFSTAÐA 1:1000

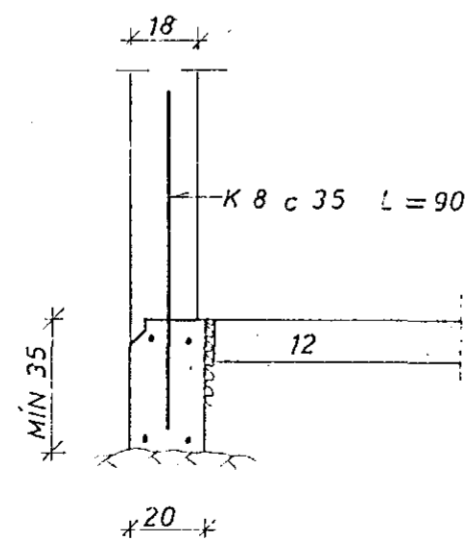

SKÝRINGAR:

STEYPA Í UNDIRSTÖÐUR S 120
 ——— Í GÖLFPLÖTU VÉLSLÍPUÐ S 200
 K MERKIR KAMBSTÁL KS 40
 C ——— FJARLÆGD MILLI JARNA MIÐJU Á MIÐJU
 VARDANDI ÁFANGASKIPTINGU
 SÉ HAFT SAMRÁÐ VIÐ VERKFRÆÐING

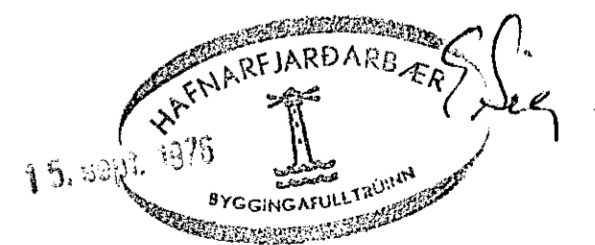

SLÉTTAHRUN 28-30 BILGEYMSLUR	MÆLIKVARÐI 1:20 1:50	VERK 7617	TEIKN NR 1
UNDIRSTÖÐUR	Hannað <i>JB</i> Teiknað <i>E</i>	Yfirfarið Samþ <i>JB</i>	DAGS AGÚST 76
JÓHANN GUNNAR BERGPÓRSSON VERKFR MVFI STRANDGÖTU 11 — HAFNARFIRÐI — SÍMI 53315	BREYTT		