


I handriðsvegg 8cm leggja met 48%16
löðr. beygd 50 í n.br. plötu.
Lörétt 48%25.

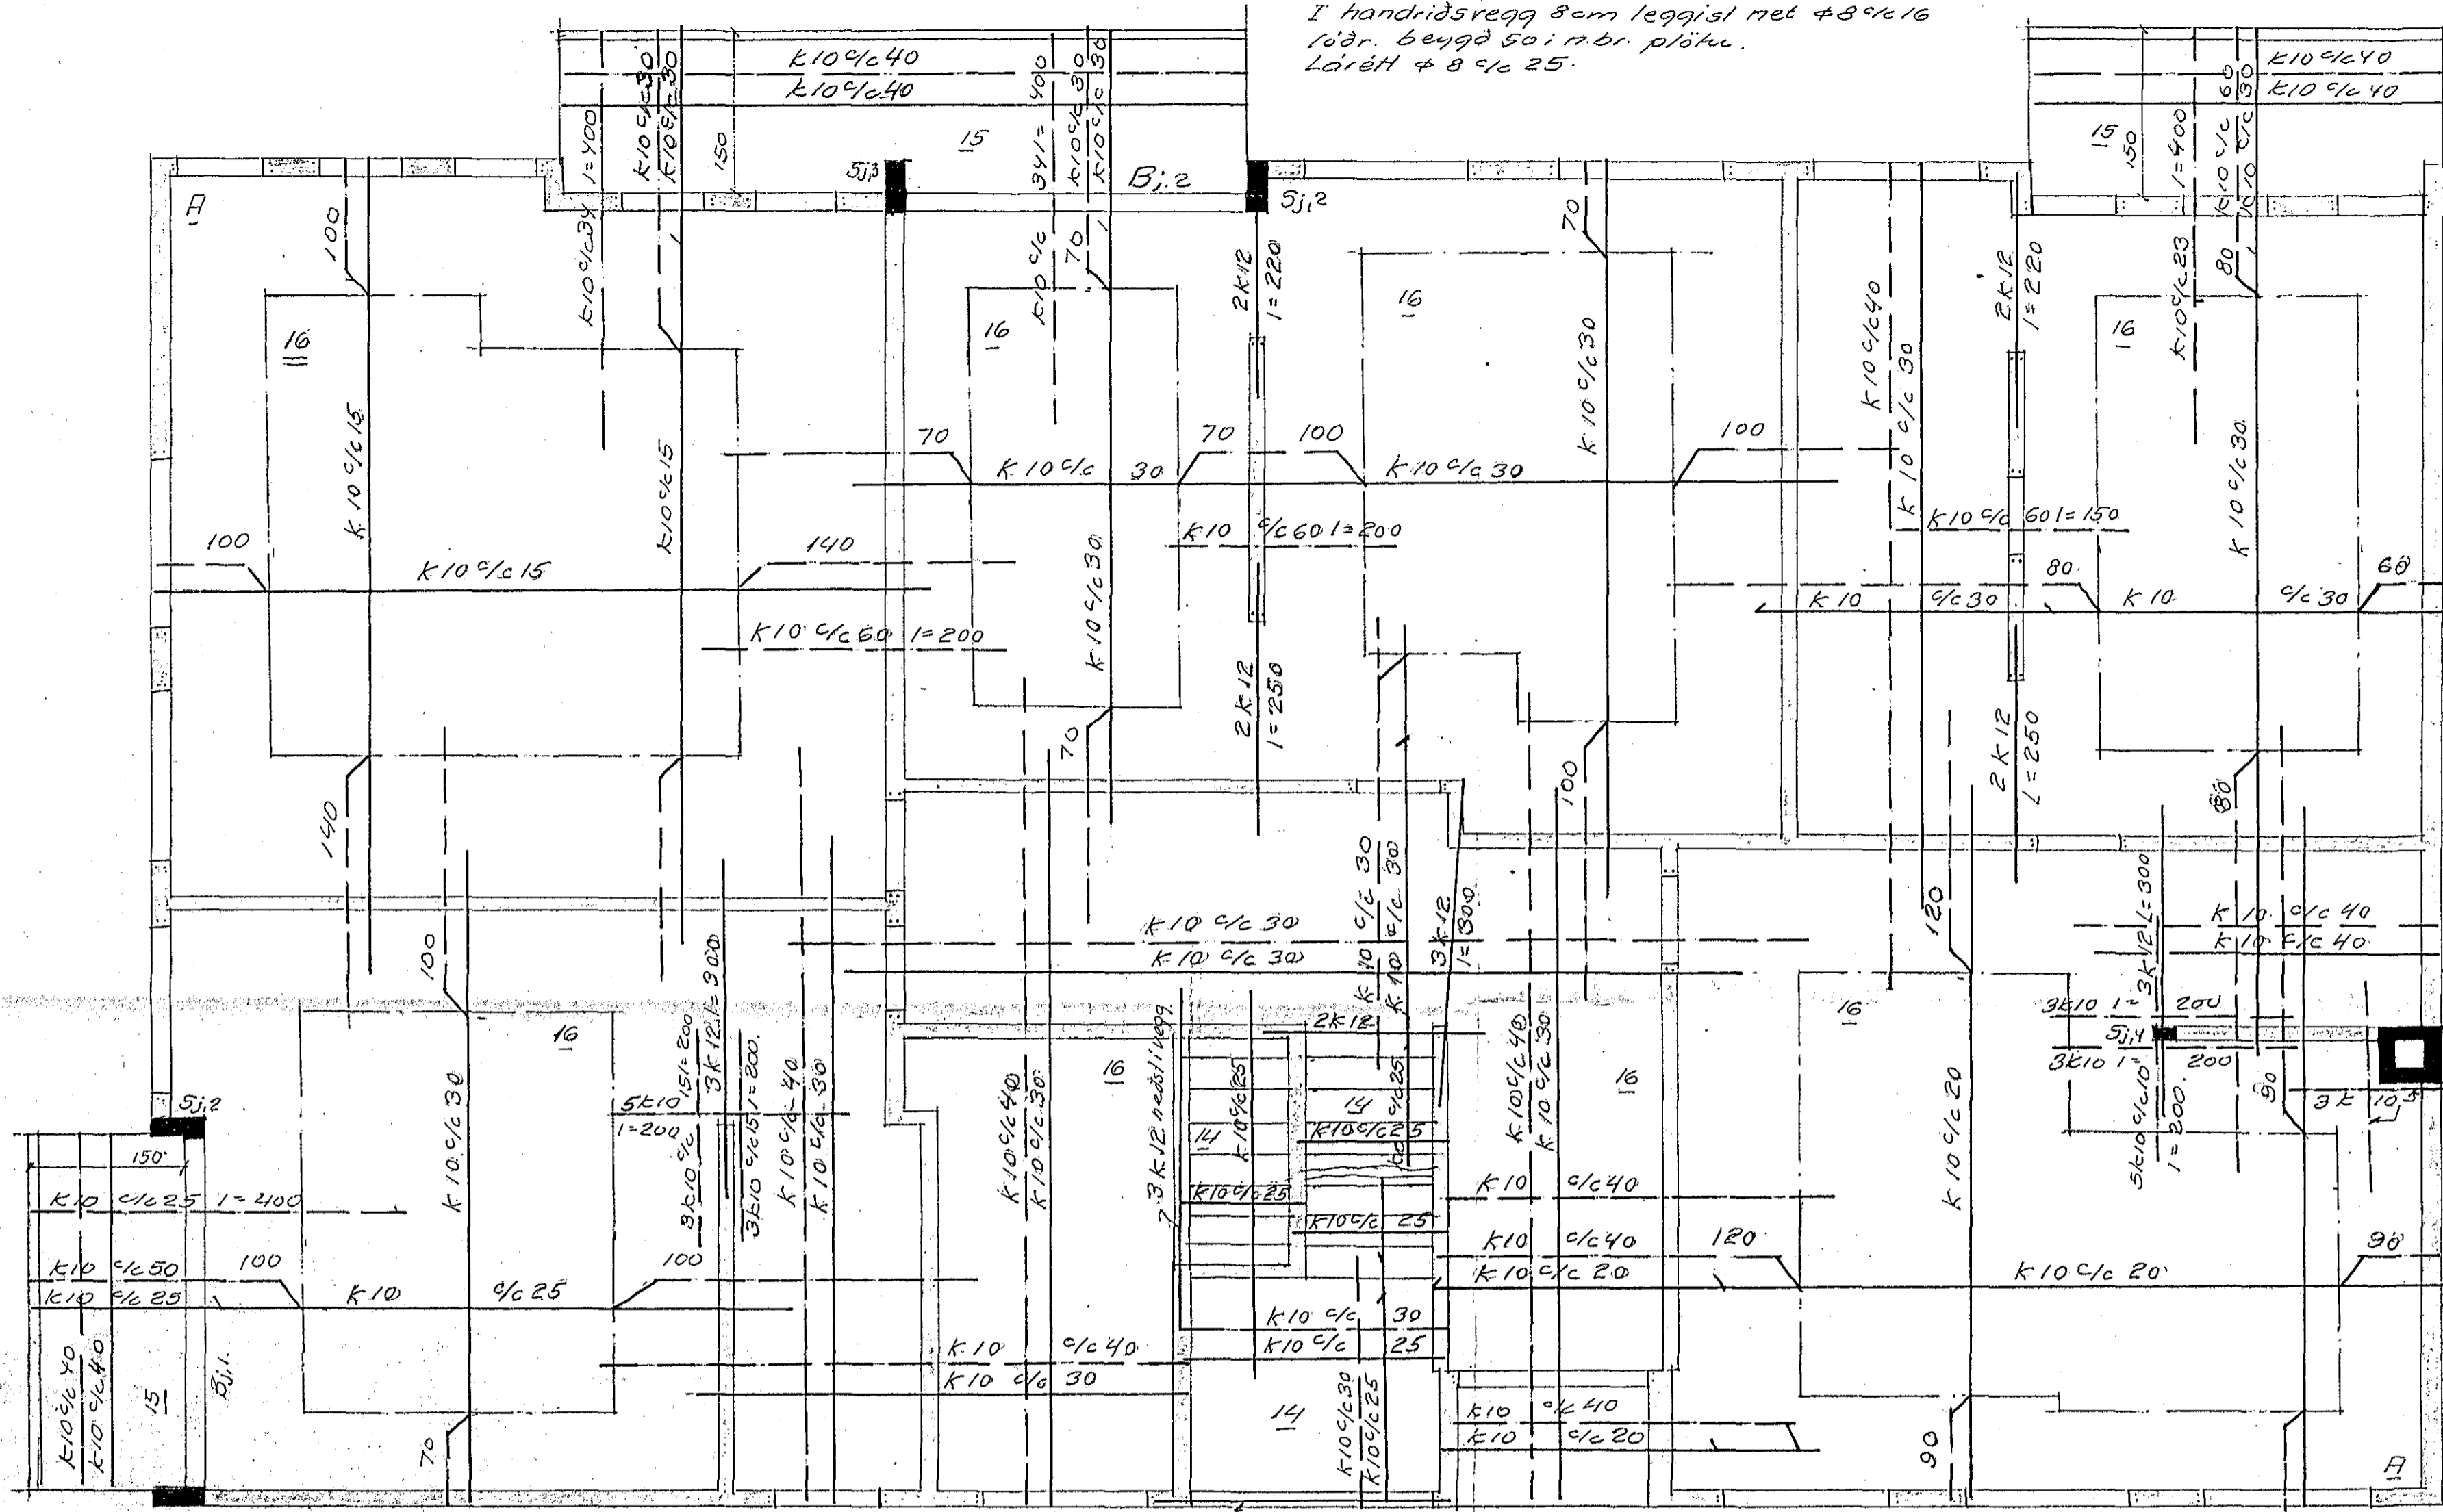

Sj. 1

 löðr. 4+12+2+10 l=300
 Lykkjur + 8%18 l=140
 + krykkjur. 15 stk.

Sj. 2

 löðr. 4+12+2+10 l=300
 Lykkjur + 8%18 l=130
 + krykkjur. 15 stk.

I reykhlaf 8+10 löðr.
 Lykkjur + 8%25.

Sj. 3

 löðr. 4+12+2+10
 l=300.
 Lykkjur + 8%18
 l=122. 15 stk.
 + krykkjur

Sj. 4


 löðr. 4+12 l=300
 Lykkj. + 8%14
 l=90 - 19 stk + krykkjur.

Styringar.

Steyrupuæði K 200 í plötum (300 kg cement, m³ steypu); en K 150 í
 veggjum (250 kg cement, m³ steypu).
 Járn: kambstál K 40; táknað með K; r₁ = 2000 kg/cm².
 St 37; slétt táknað með +; r₁ = 1800 kg/cm².
 ——— járn í neðri brúru plötu.
 ——— járn í efri brúru plötu.
 ——— hér annaðhvort járn beygt upp.
 K 10 c/c 30 þýðir kambstál 10 mm lagt með 30 cm bili frá miðju
 á mitt járn o.s.frú.
 Umhverfisglugga og dyraop leggja 2K 10 nema 3K 10 yfir
 opir; Járnir ná minnst 50 cm út fyrir opir.

Í hæðastílum eru lögd í ytri brúru útrögga
 löðrét tengijárn 410 c/c 30 L=110; Járnir
 gangi 50 cm upp í vegg yfir.

Hukajárn A 4K 10 l=150 lögd í kross í
 báðar brúru plötu í úthornum.

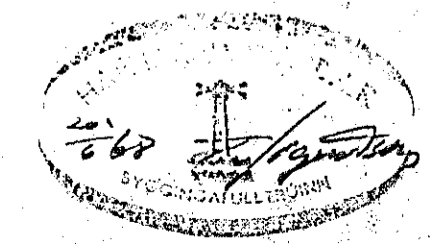

Benedikt B. Sigurðsson Vertfar.		
Stettahraun nr. 29.		
M.	1:50 1:20	Járnbeli steypa. Lott yfir jarðhæð
D.	maí '68	
Nr.	2 61	Því 13. Sigurðsson