


SNJÓBRÆÐSLU STOFNLAGNIR PP-R Ø63x8,7
Snjóbræðslur sem tengjast í
dekkistu 3 eru samtals 3096 m
á lengd.

KAPLAKRIKI

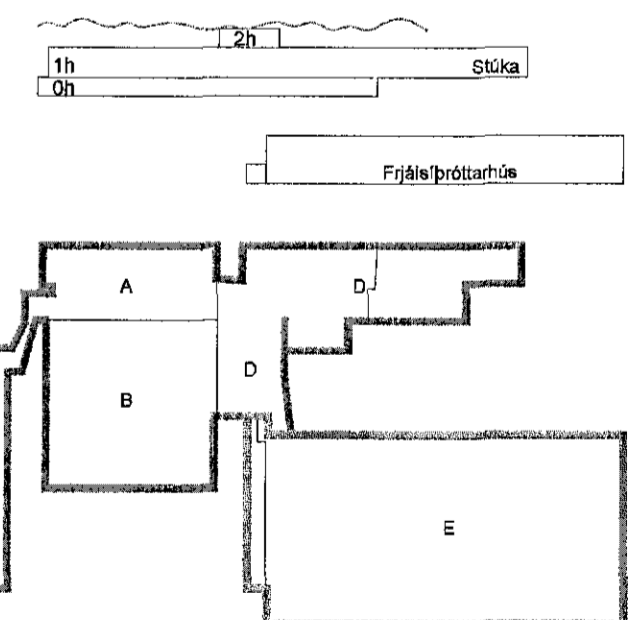

C	20.04.15	Legu lagna breytt	RS/SÁS
B	17.11.14	Breyting á snjóbræðslu	GG/SÁS
A	23.11.07	Verkefning	KMJ/SÁS
Úlg. Dags.		Skýring	Hannað/Virfirna



VERKFRÆÐISTOFA

BEJARHRAUN 20 - 220 HAFNARFJÖRDUR - KENNIT. 710796-2899
vsb@vsb.is · Sími 585 8600 · Fax 585 8610 · www.vsb.is

Áritun sérhönnuðar
Sveinn Áki Sverrisson Kt. 230956/8609

Verkefni:
KAPLAKRIKI
HAFNARFIRÐI

Verktali:
Lagnir
Snjóbræðsla
Grunnmynd

Hannað	Teiknað	Yfirfarið	Kvarði	Síða
KMJ/BL	RS	SÁS	1:100	/ A1
Dags.	Verkefni	Teikning	Útgáfa	
19.02.07	06811	P504	C	

[Signature]
BATTERÍD | ARKITEKTAR