

1-1

2-2 2A-2A

3-3

4-4 4A-4A 4B-4B









5-5

6-6

7-7


8-8

5*5* PLATA SÖMULIED

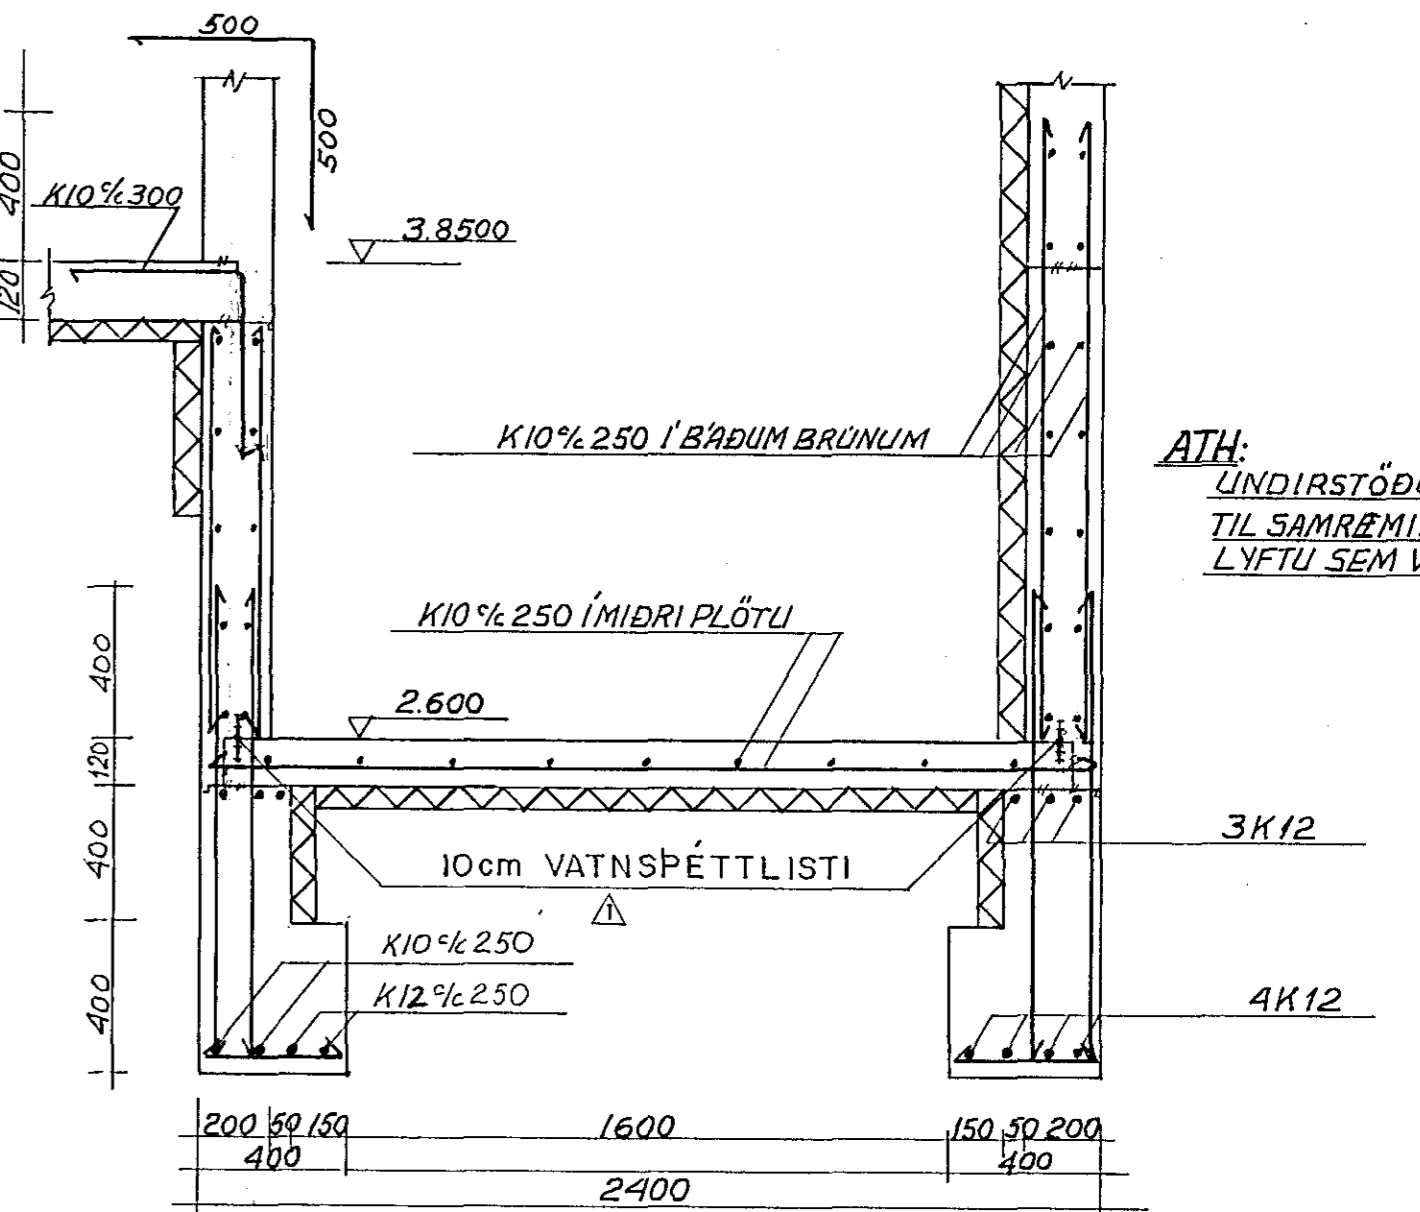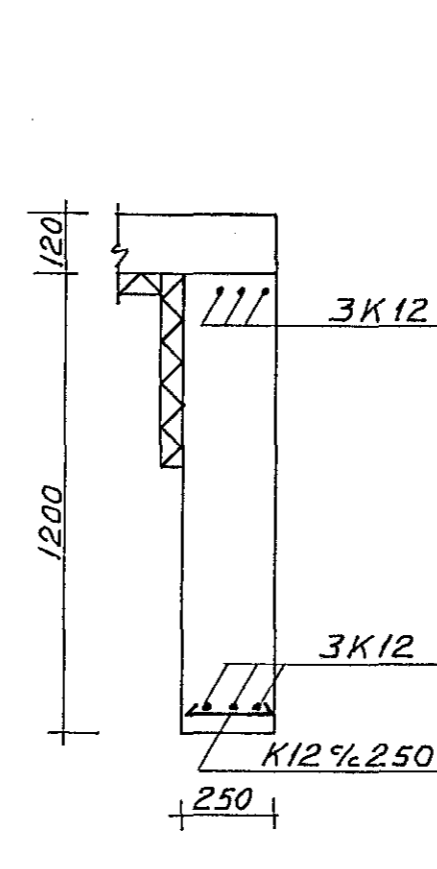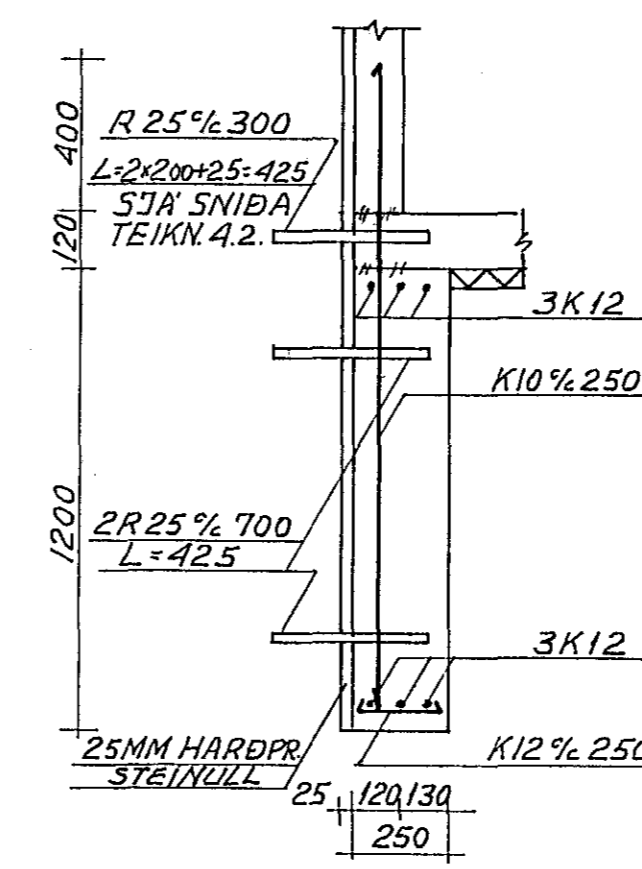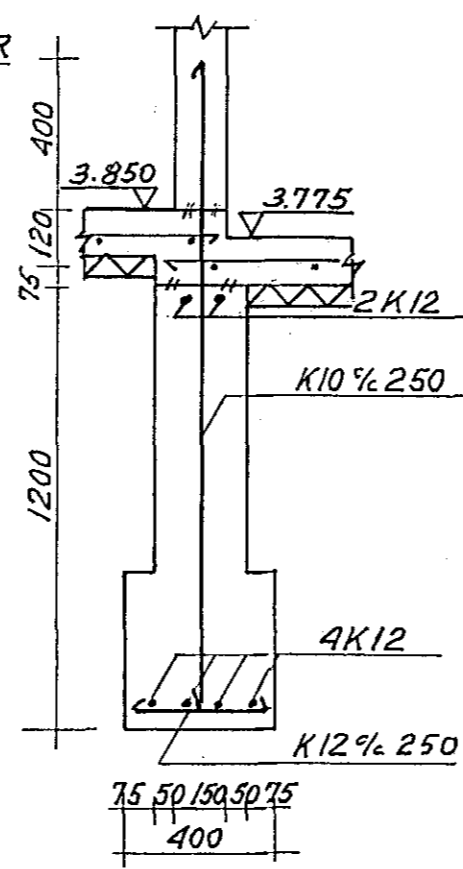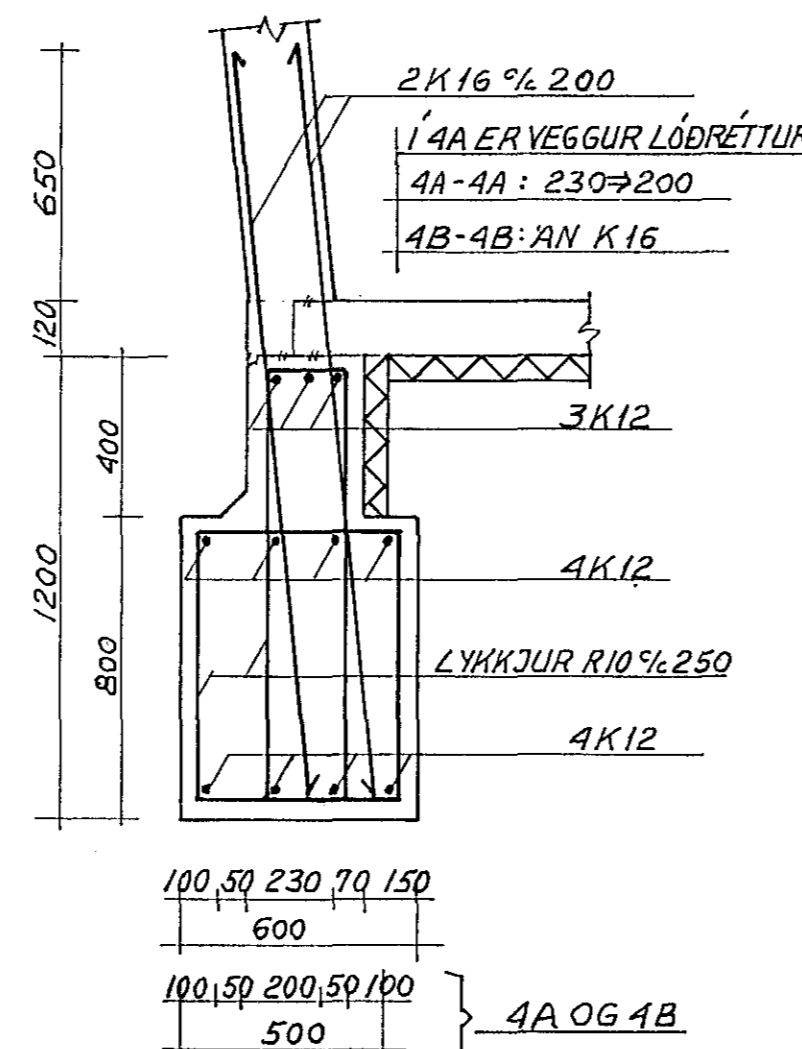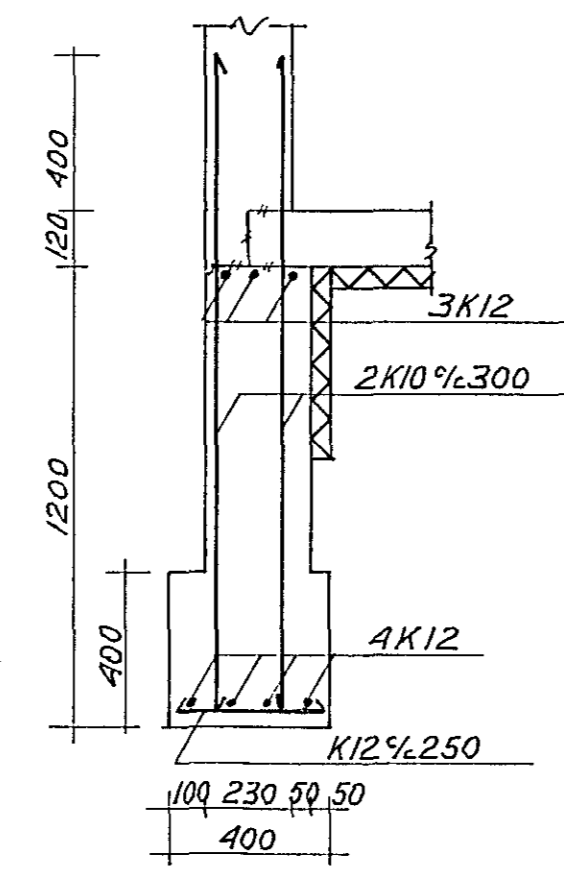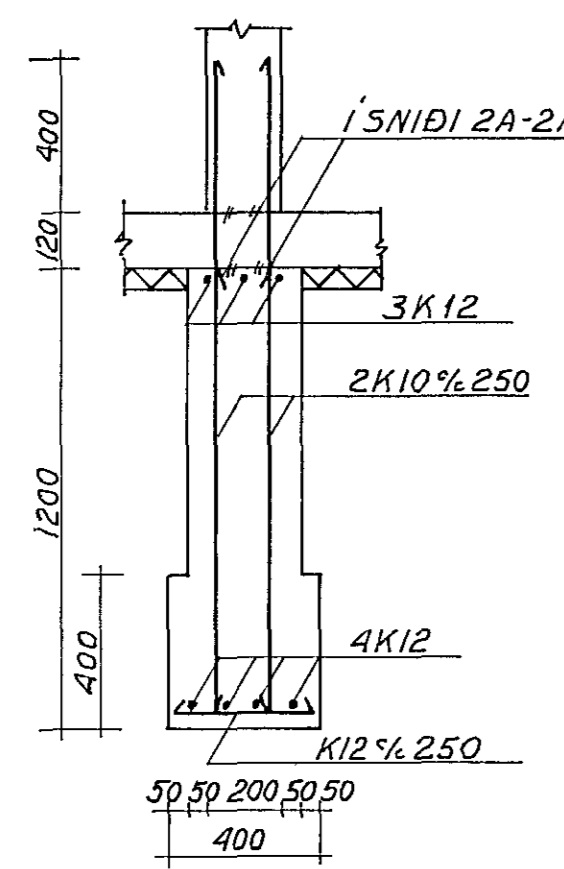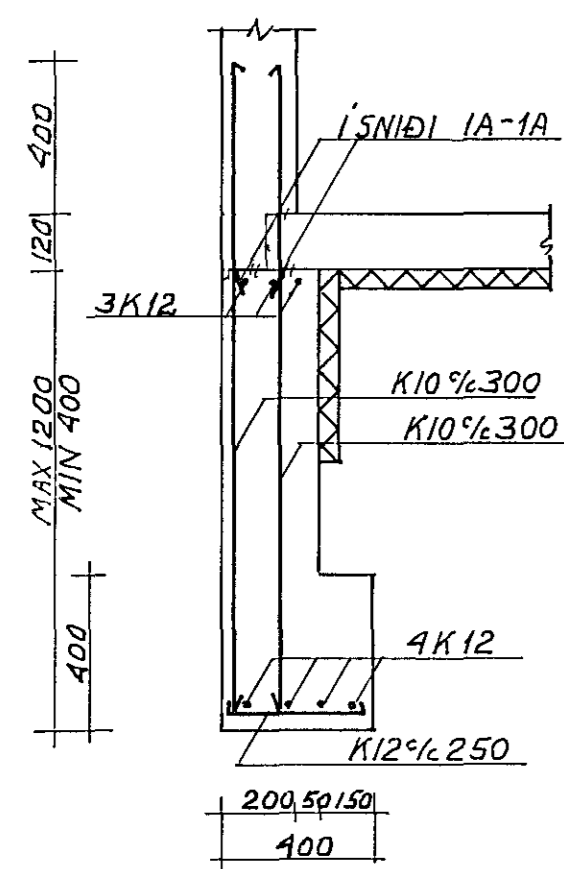

ATH: UNDIRSTÖÐUR GETU BREYST TIL SAMRÆMIS VID ÞÁ GERÐ LYFTU SEM VALIN VERÐUR.

2B-2B 2C-2C

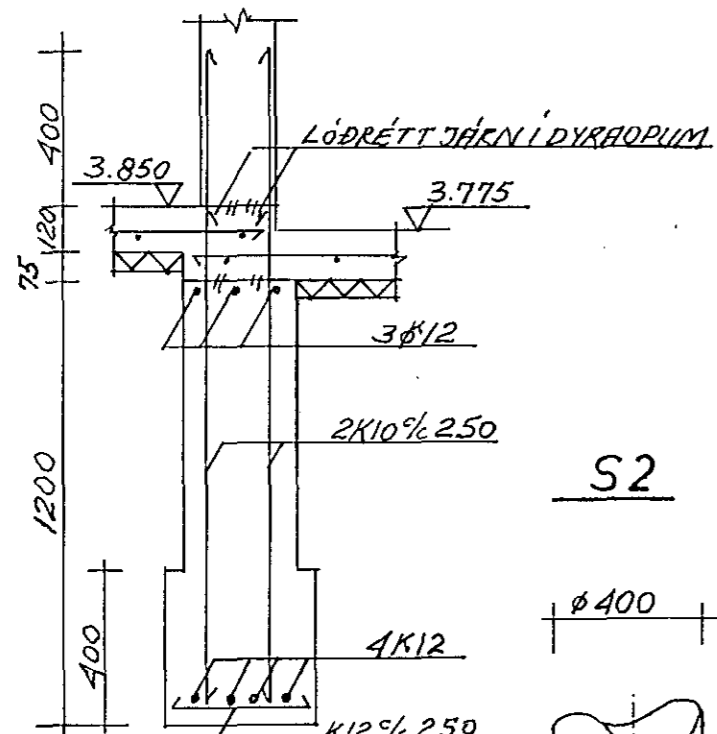

SNID Í VEGGUNDIRSTÖÐUR 1:20

S1








S2

S3 4STK







S4

S5



S6

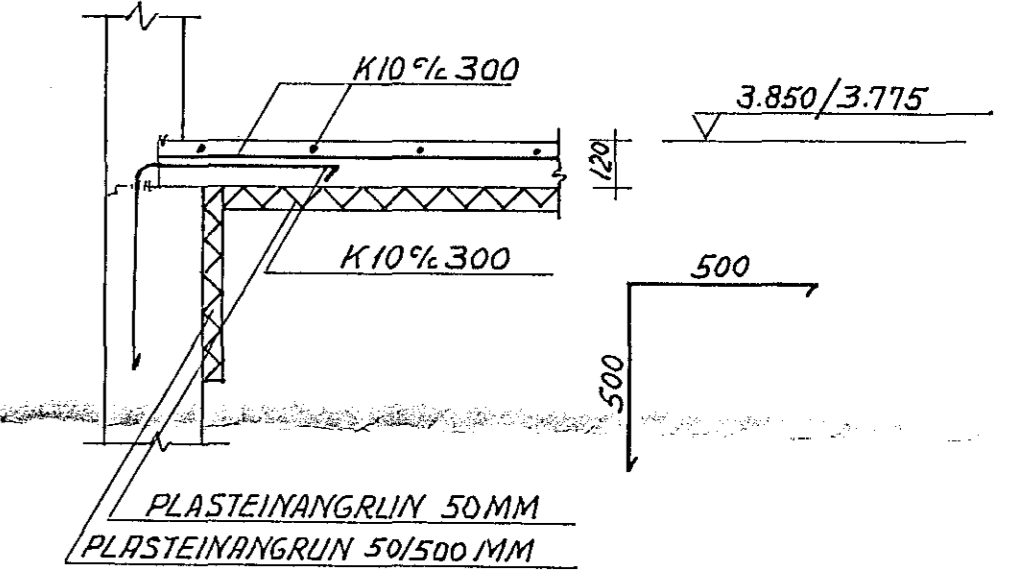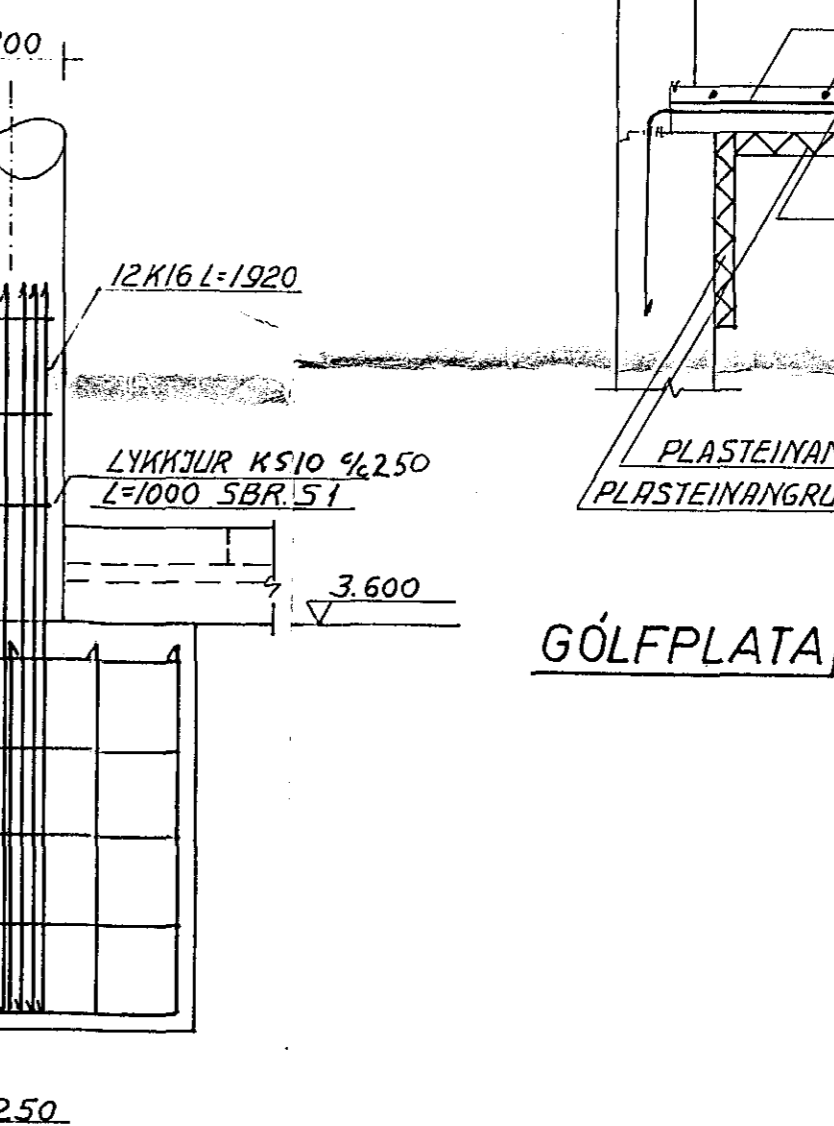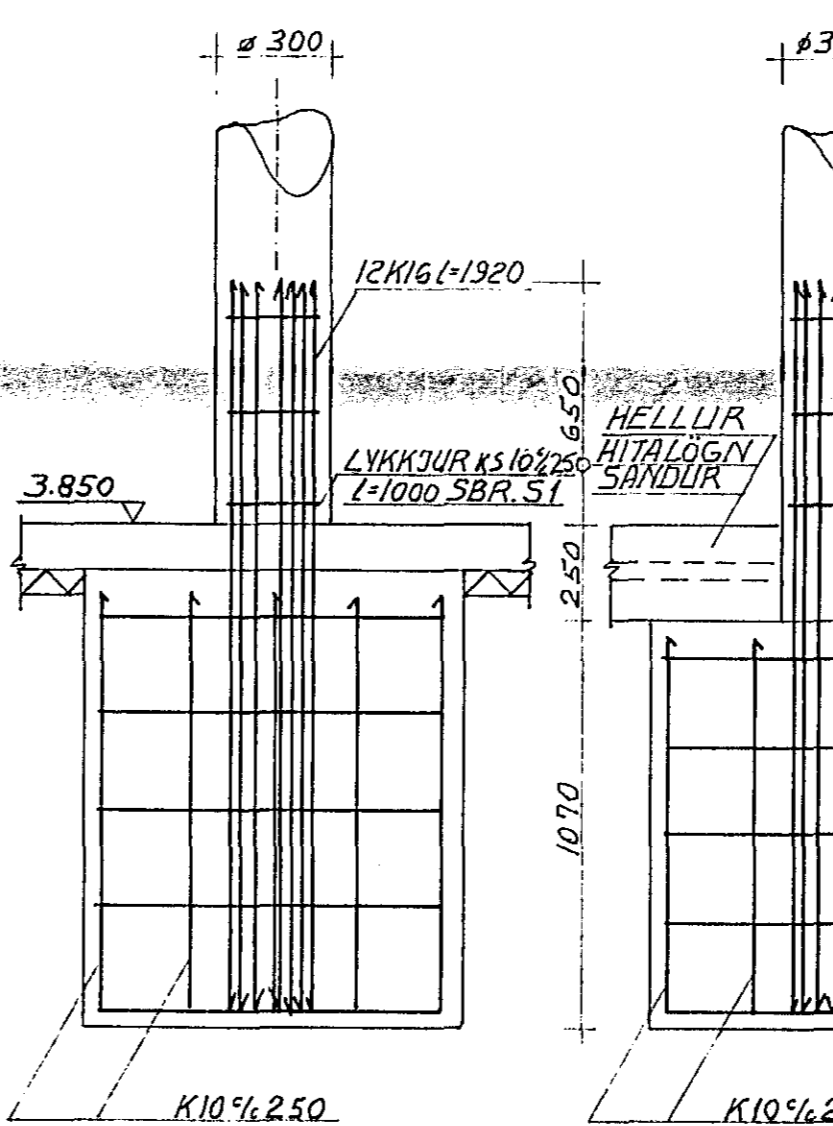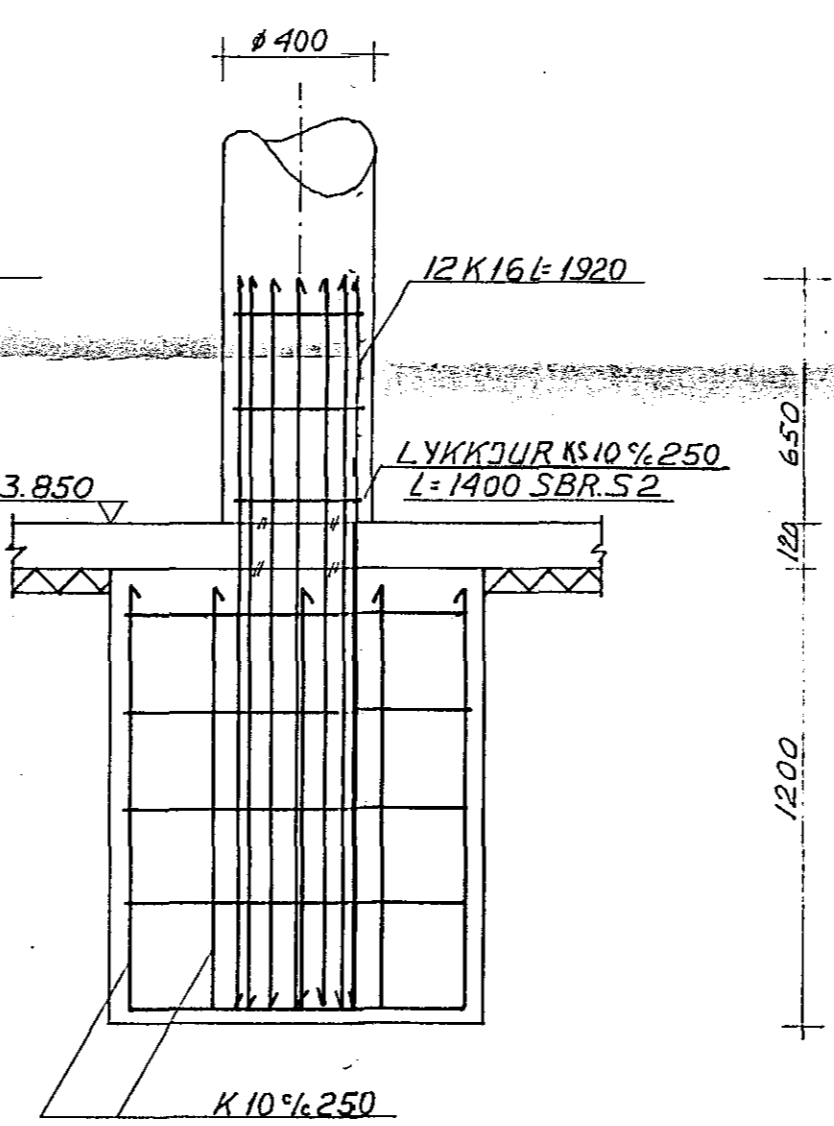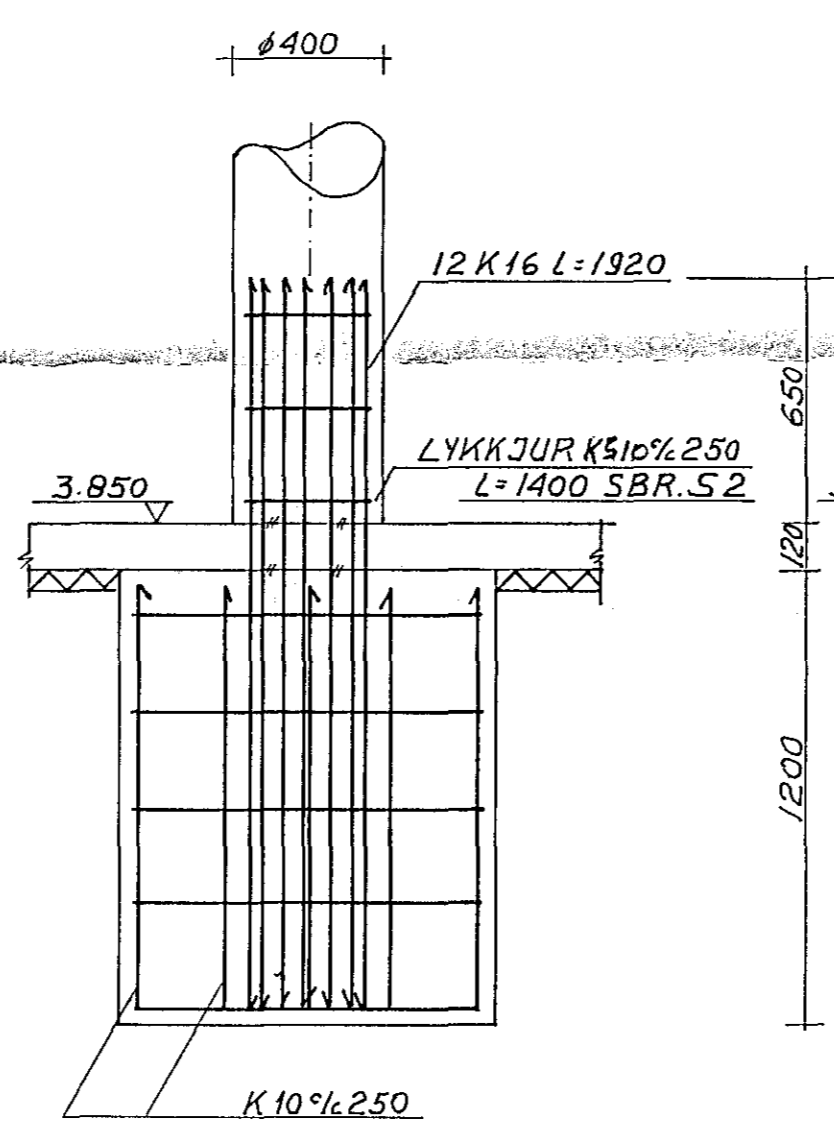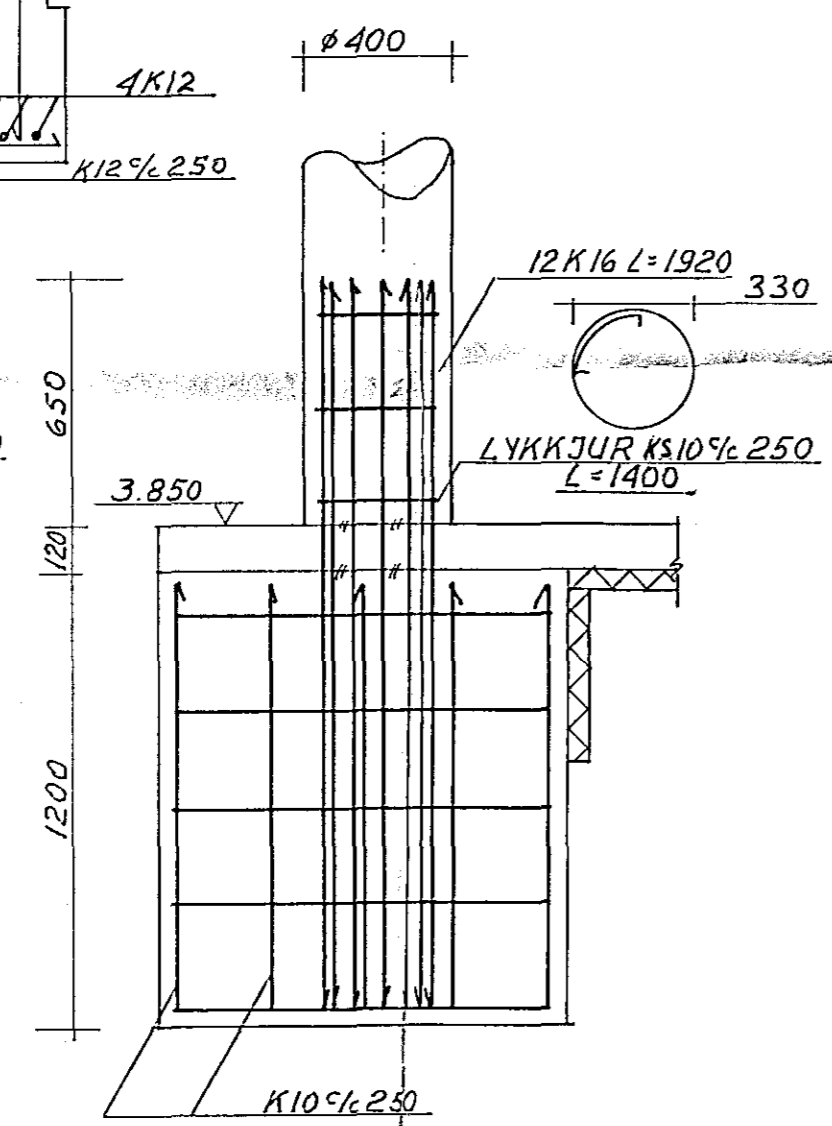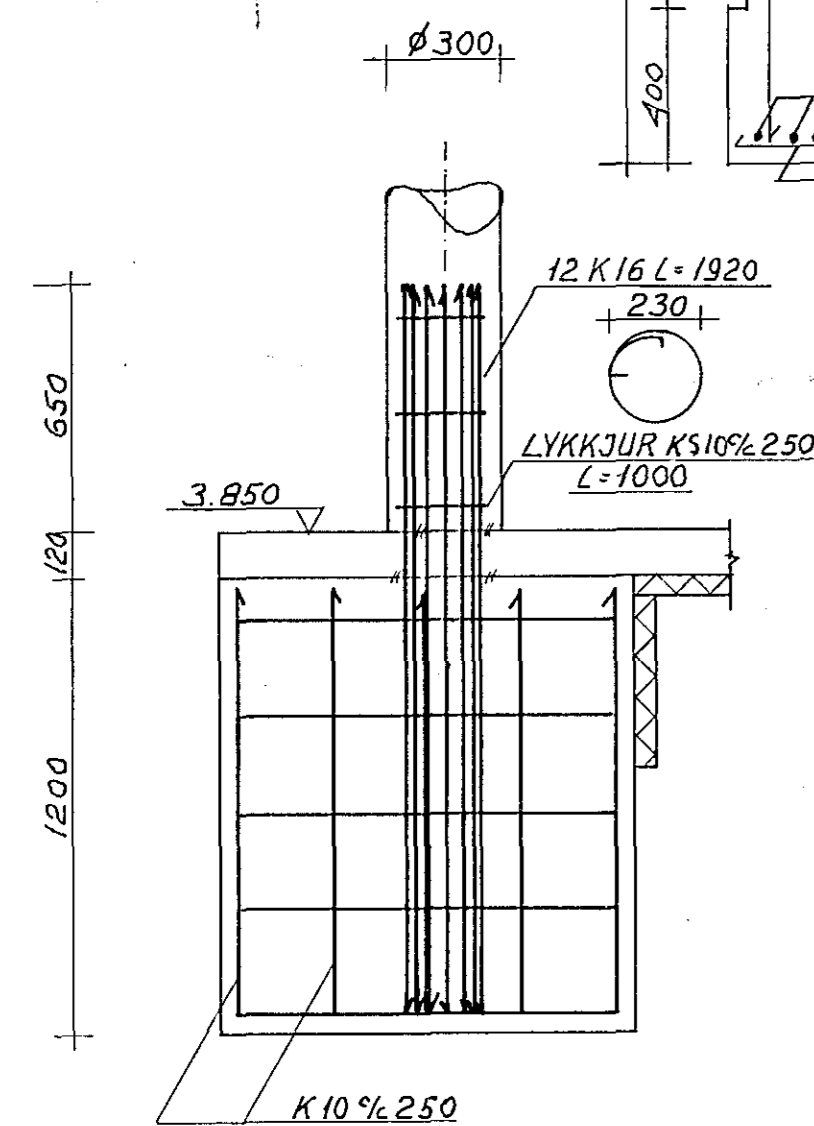

GÓLFPLATA/ÚTVEGGIR SNID 1:20

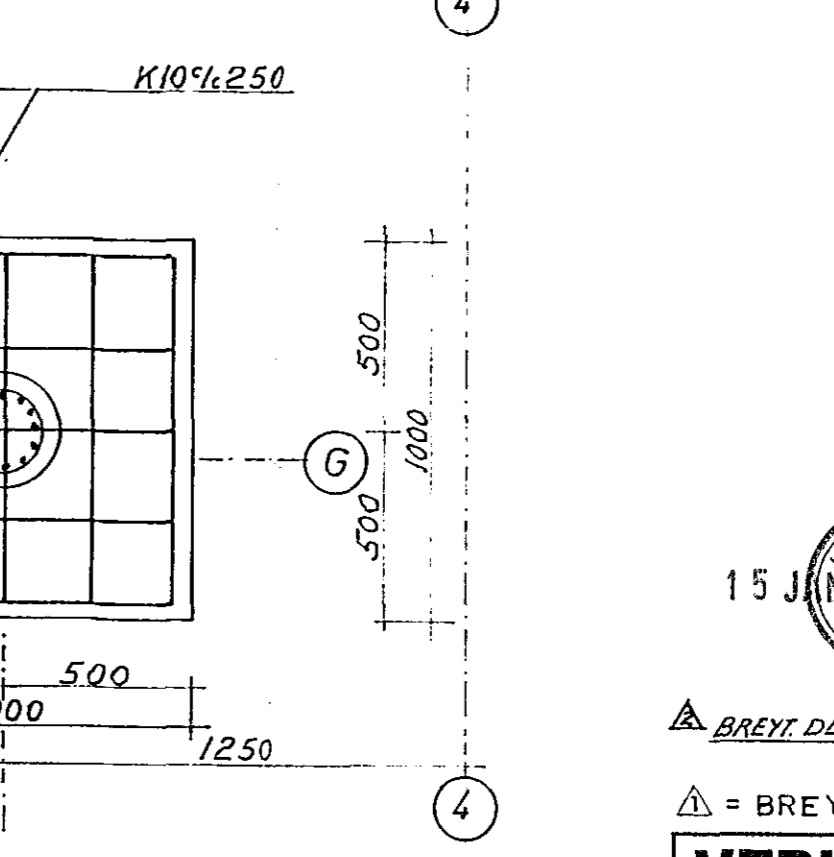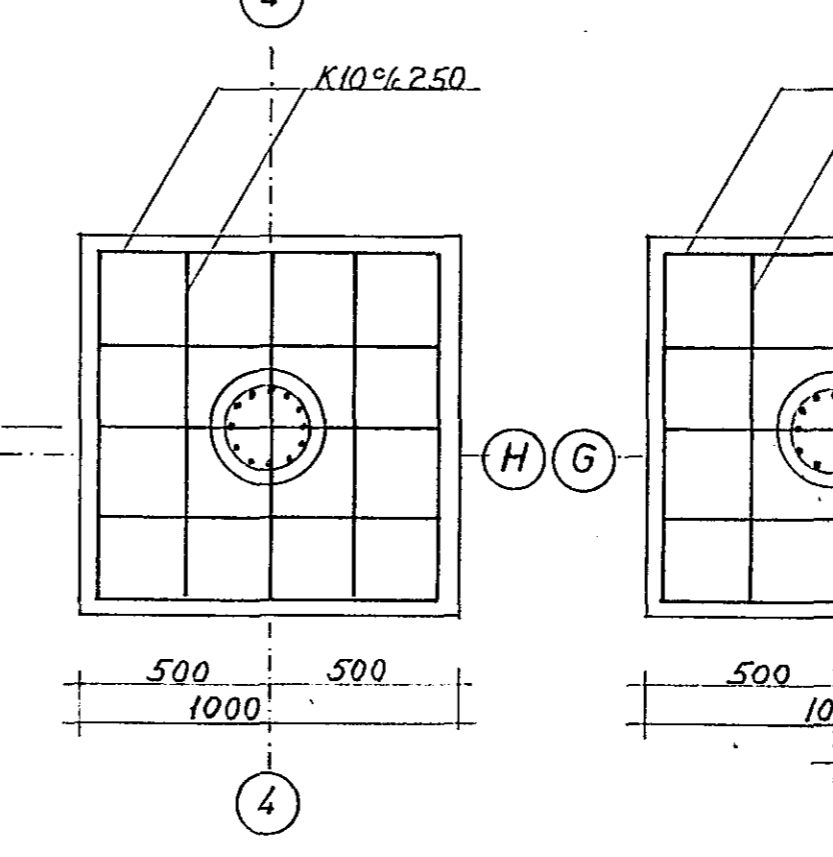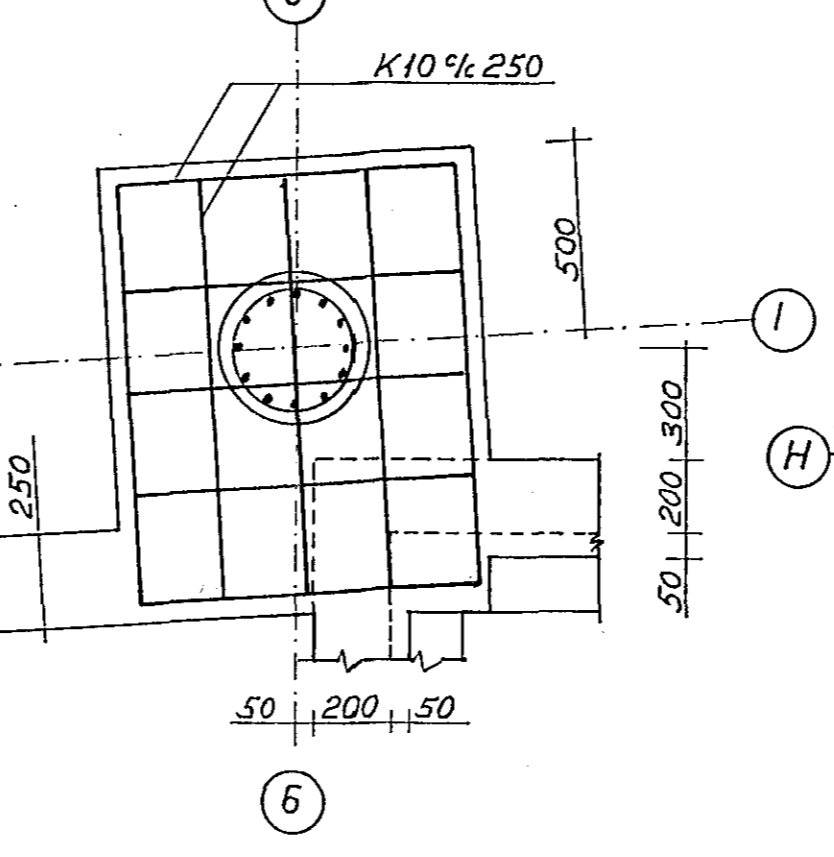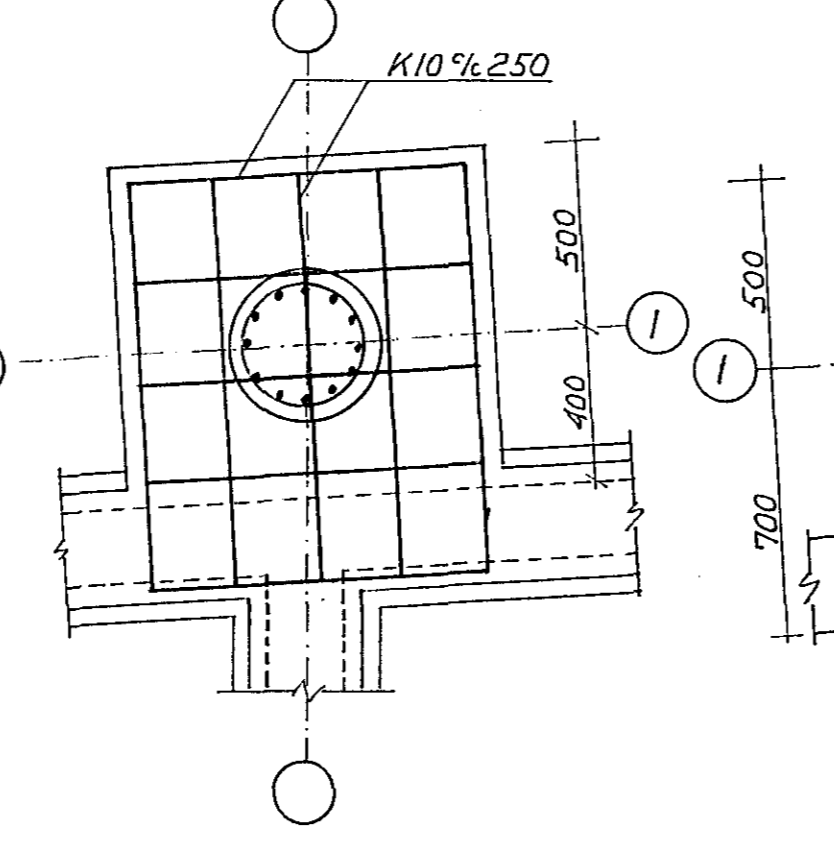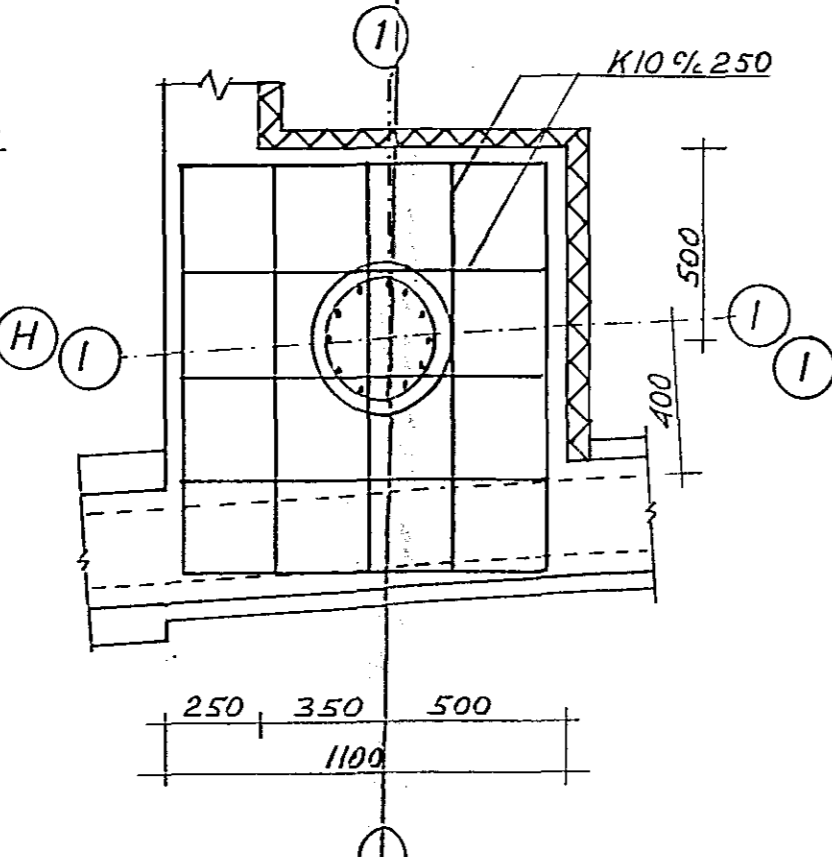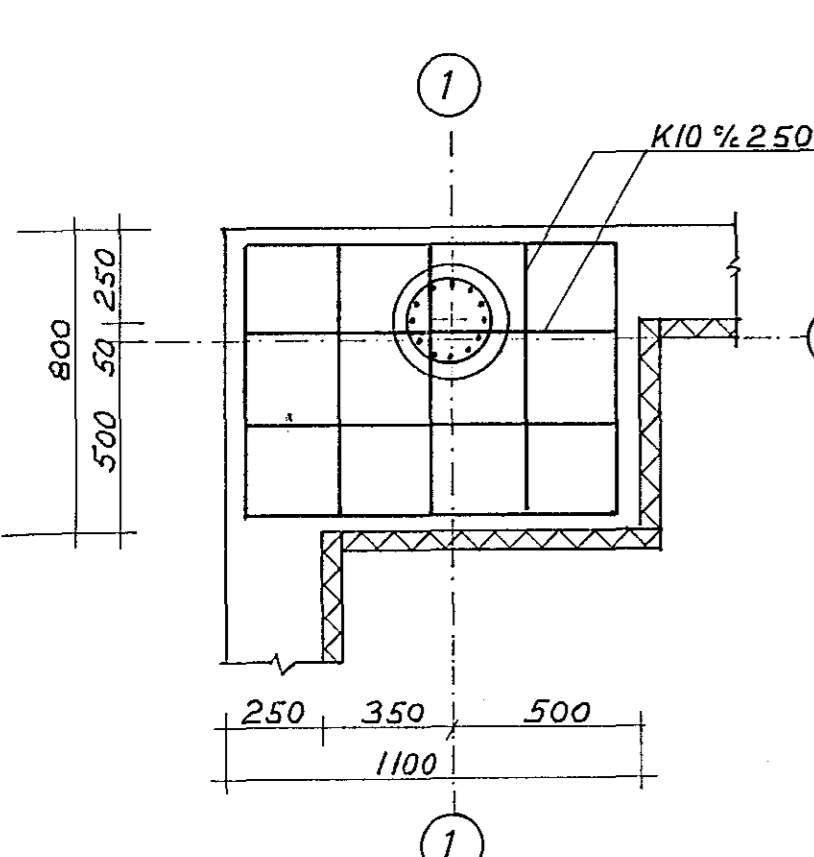

SÚLUUNDIRSTÖÐUR GRUNNMYNDIR OG SNID 1:20 JÄRNALÖGN VEGGJA GENGUR ÓSKERT GEGNUM SÚLUUNDIRSTÖÐUR

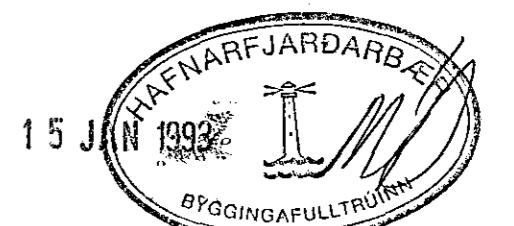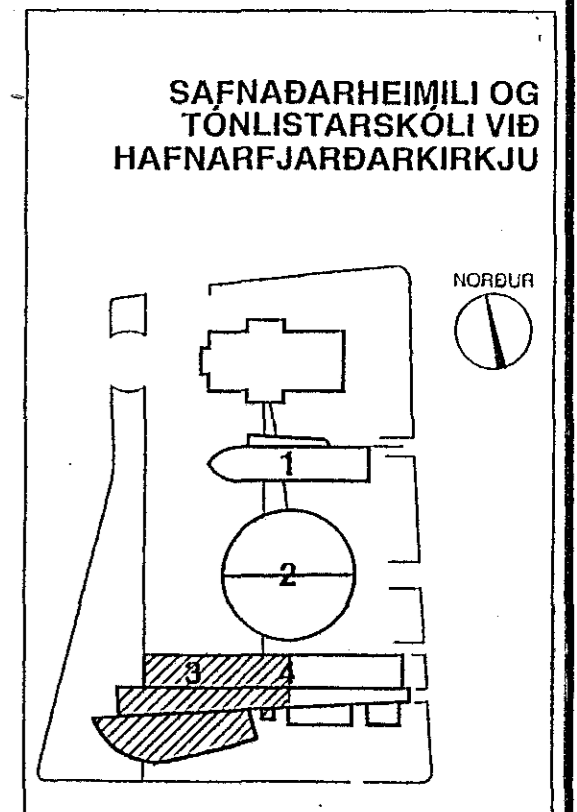

BREYTINGAR 7/9 '92

HALDÓRS HANNESSONAR S. 91-54355 BÆJARHRAUNI 20 - HAFNARFJÖRÐUR

VERKFRÆDISTOFA

TÓNLISTARSKÓLI

UNDIRSTÖÐUR VESTAN MÁLLÍNU 7 SÉRMYNDIR

Mkv: 1:20
Reiknað: [Signature]
Teiknað: [Signature]
Yfirfarð: [Signature]

Blað nr: 3.2. Dags: MAÍ '92