


10<sup>4</sup> MEKKIR ZK12 L=1200. JARVIN  
NÁI SOG UPP FYRIR EFRI BRÚN  
B RUNNPLÖTU

Í MIÐJAR GRUNNPLÖTUR  
KOMI JARNAGRIND  
K. 10% 300 #

SNID R-R, S-S OG T-T  
SJA TEIKN. NR. 202  
SJA TEIKN. NR. 201  
UST1

SNID Í UNDIRSTÖÐUR SJÁ TEIKN. NR. 102  
UNDIRSTAÐA U1 SJÁ TEIKN. NR. 201

SAFNADARHEIMILI OG  
TÓNLISTARSKÓLI VÍÐ  
HAFNARFJARÐARKIRKJU

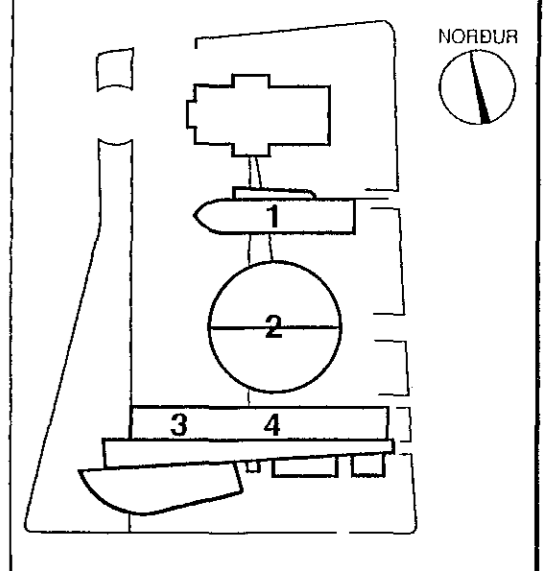

03 NOV 1992

BRÉYTT 8.9.1992 A.S.P.

GRUNNMYND 1:50

SAFNADARHEIMILI		DAGS. DÚMI 1992
UNDIRSTÖÐUR		HANNAÐ KS
M.E.LIKVÆÐI: 1:50		TEIKNAD KS/ASP
KRISTJAN STEFANSSON TEKNIFRÉÐINGUR, F.T.F.I.		VERK NR. FLOKKUR
REYKJAVÍKURVEGI 6B, HAFNARFIRÐI 51M1652100		9107 01
		TEIKNING NR.
		101 A