



GRUNNMYND 1. HÆÐAR 1:50

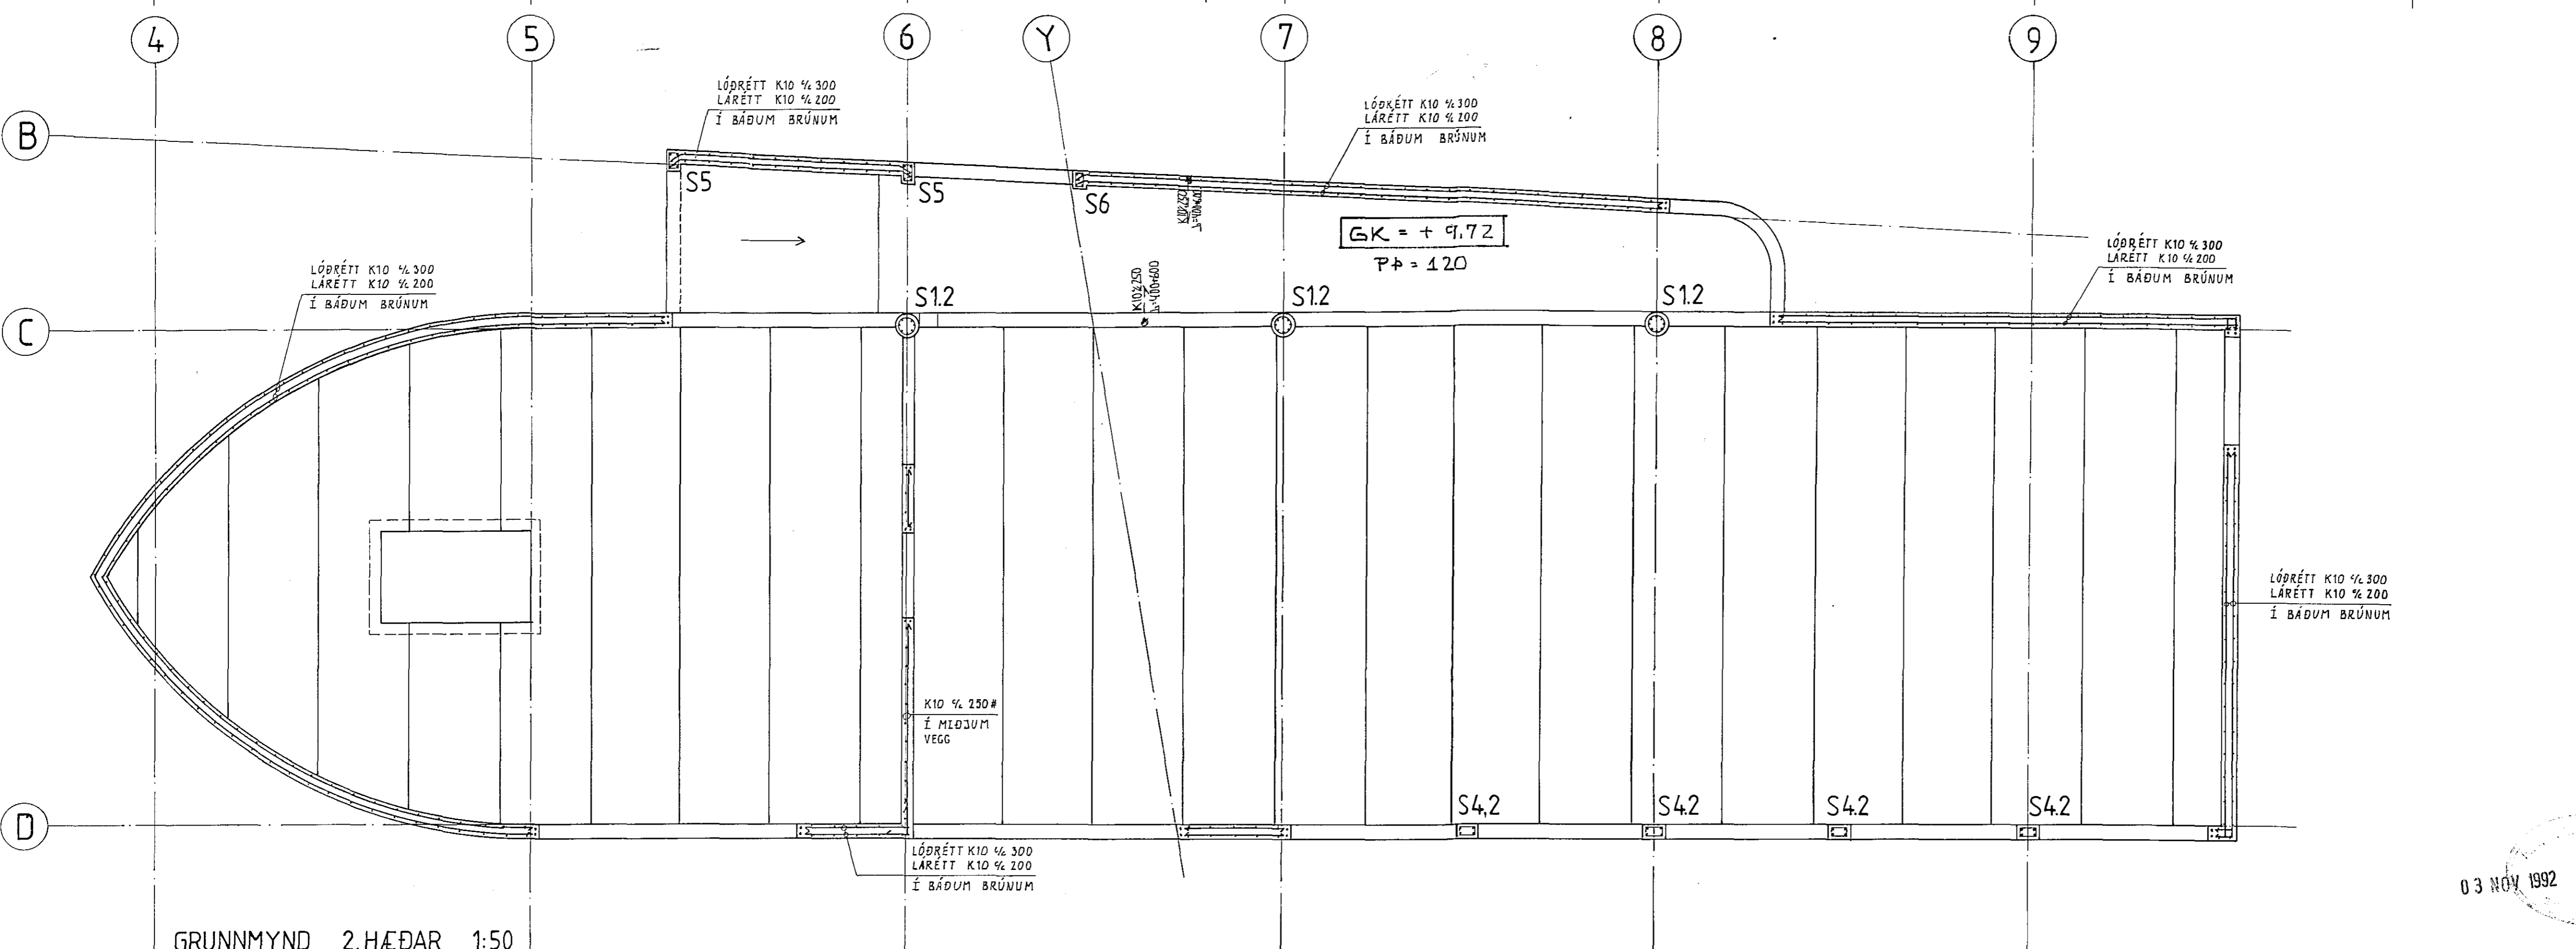

GRUNNMYND 2. HÆÐAR 1:50

HLIÐARMYNDIR VEGGJA SJÁ TEIKN. NR. 104 OG 105  
SNIÐ Í SÚLUR

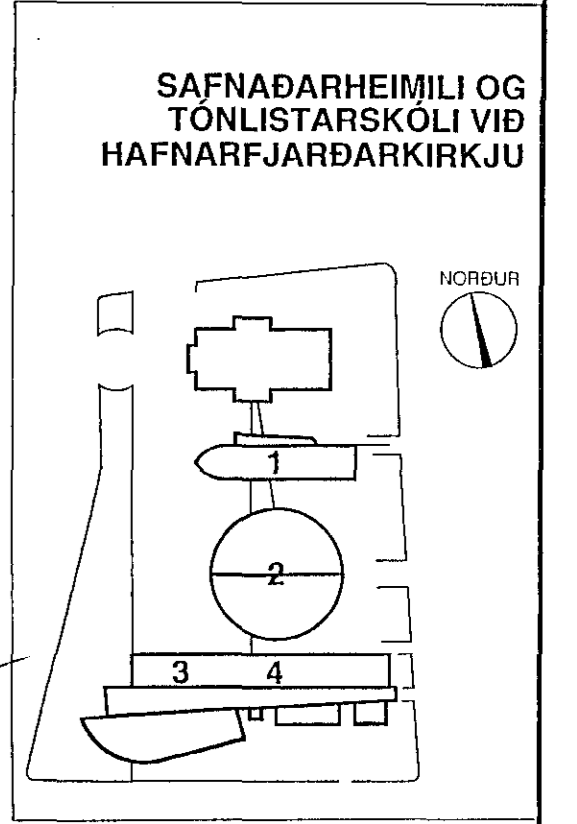

03 NOV 1992

SAFNADARHEIMILI		DAGS JÚNÍ 1992
VEGGIR OG SÚLUR 1. OG 2. HÆÐAR		HANNAÐ: KS
MEIHKYRÐI 1:50		TEIKNAD: KS/ASP
KRISTJAN STEFANSSON TEIKNIFRÉÐINGUR F.T.F.I.		VERK NR. FLOKKUR
REYKJAVÍKURVEGI 6B, HAFNARFIRÐI 5ÍMI 652100		9107 01
		TEIKNING NR.
		103