



VEGGUR Í LÍNU D 1:50

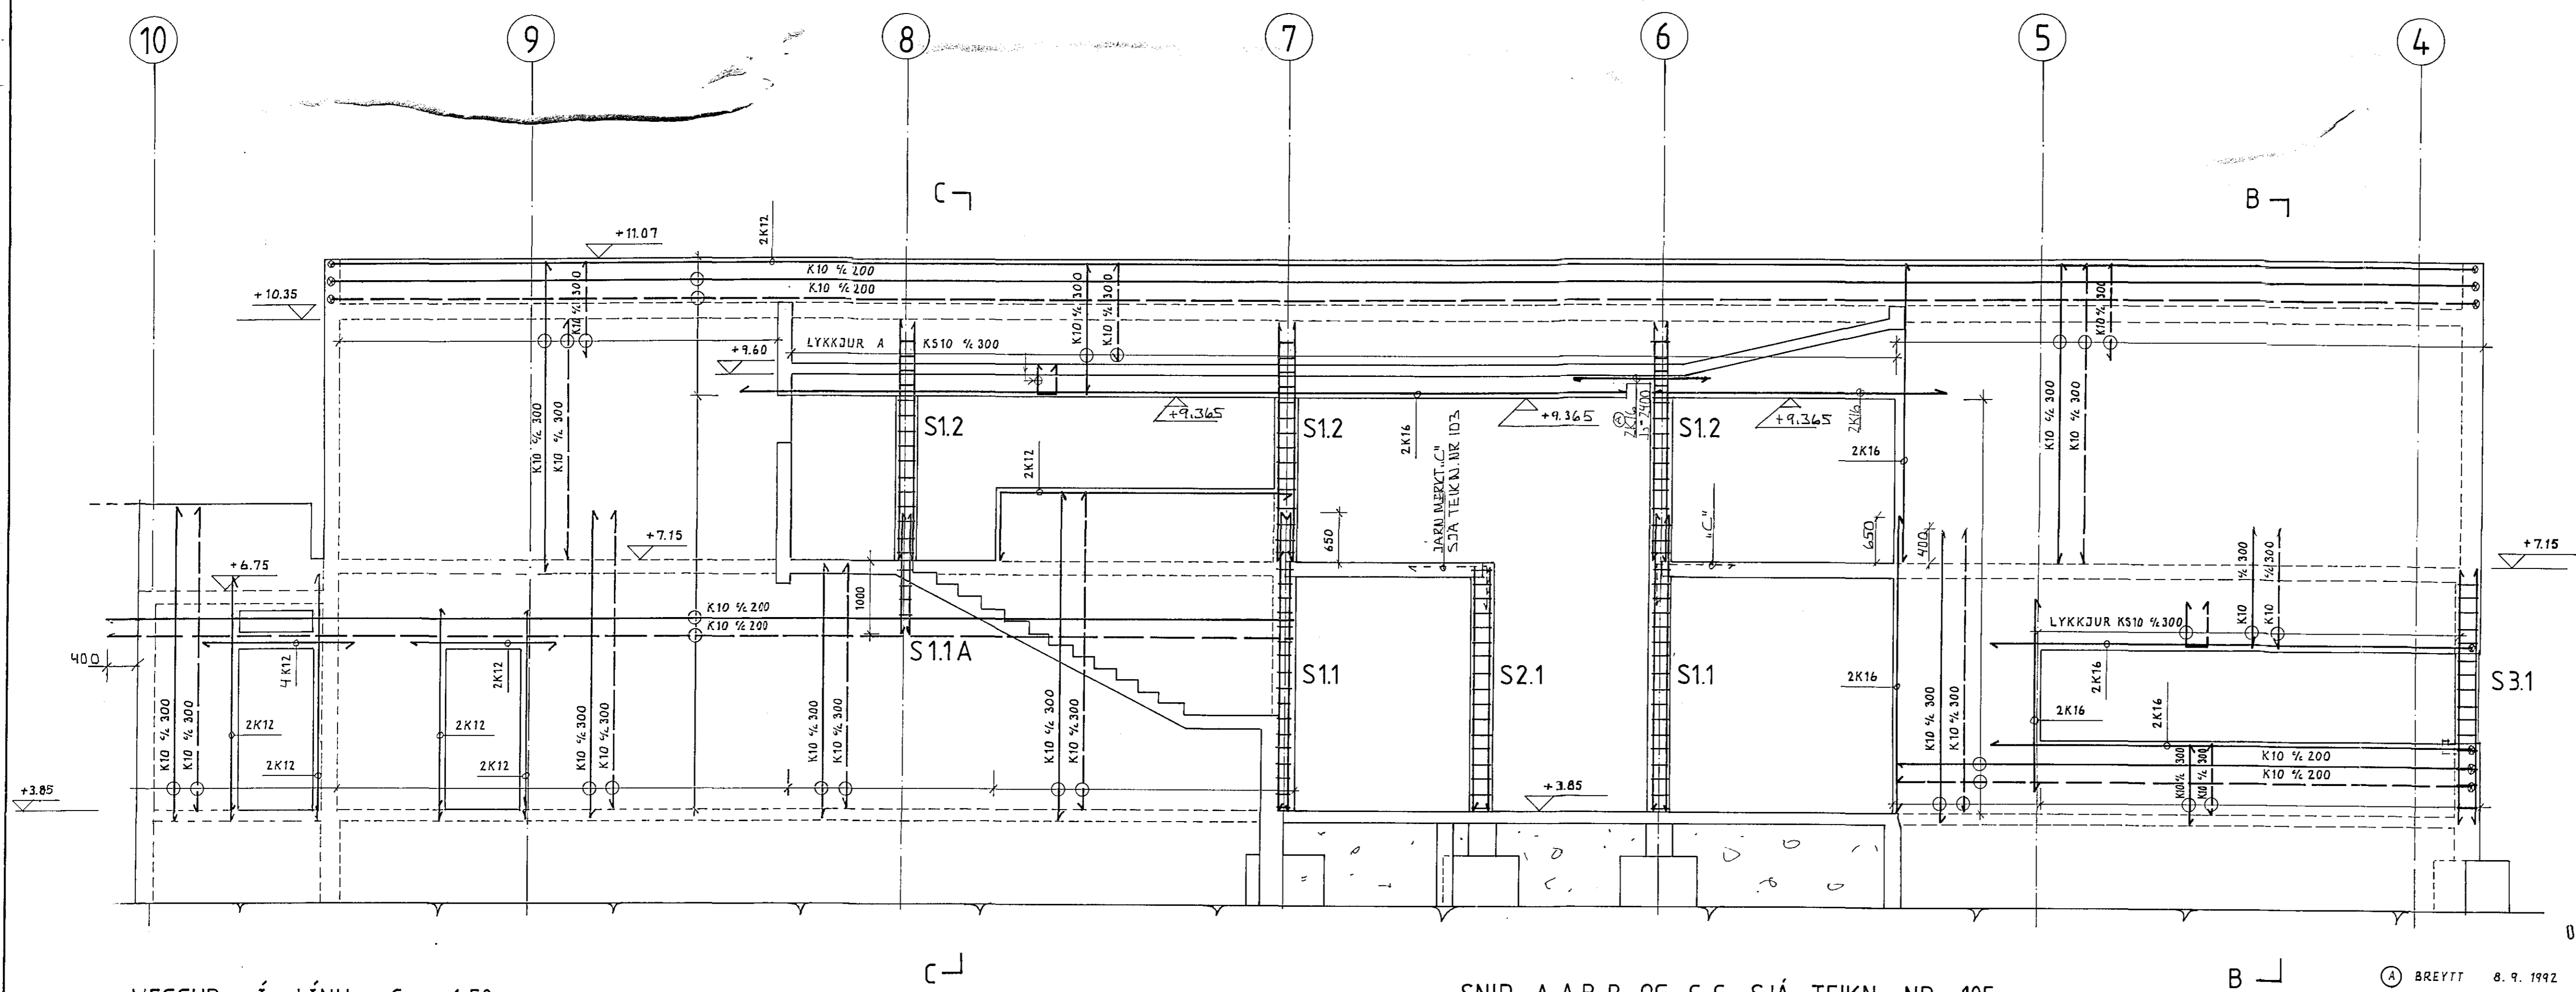

VEGGUR Í LÍNU C 1:50

SNID A-A, B-B OG C-C SJÁ TEIKN. NR. 105
SNID Í SÚLUR " " " 105

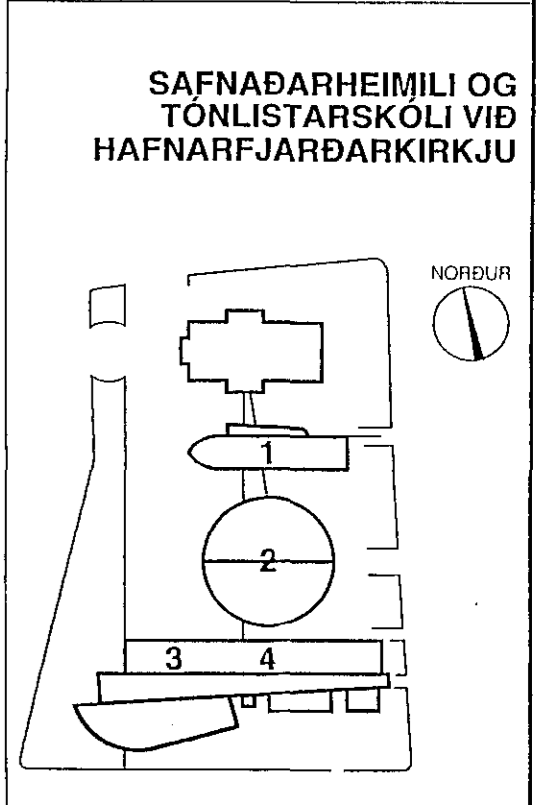

03 NOV 1992

④ BREYTT 8.9.1992 A.S.R.

SAFNADARHEIMILI.		DAGS. JUNI 1992.
JÁRN Í VEGGI Í LÍNU C OG D		HANNAÐ: KS
MÆLIKVAÐI: 1:50		TEIKNAD: KS/ASP
KRISTJAN STEFANSSON TEIKNIFRÆÐINGUR F.T.F.I.		VERK NR. FLOKKUR
REYKJAVÍKURVEGI 68, HAFNARFIRÐI, SÍMI 652100		9107 01
		TEIKNING NR.
		104A