

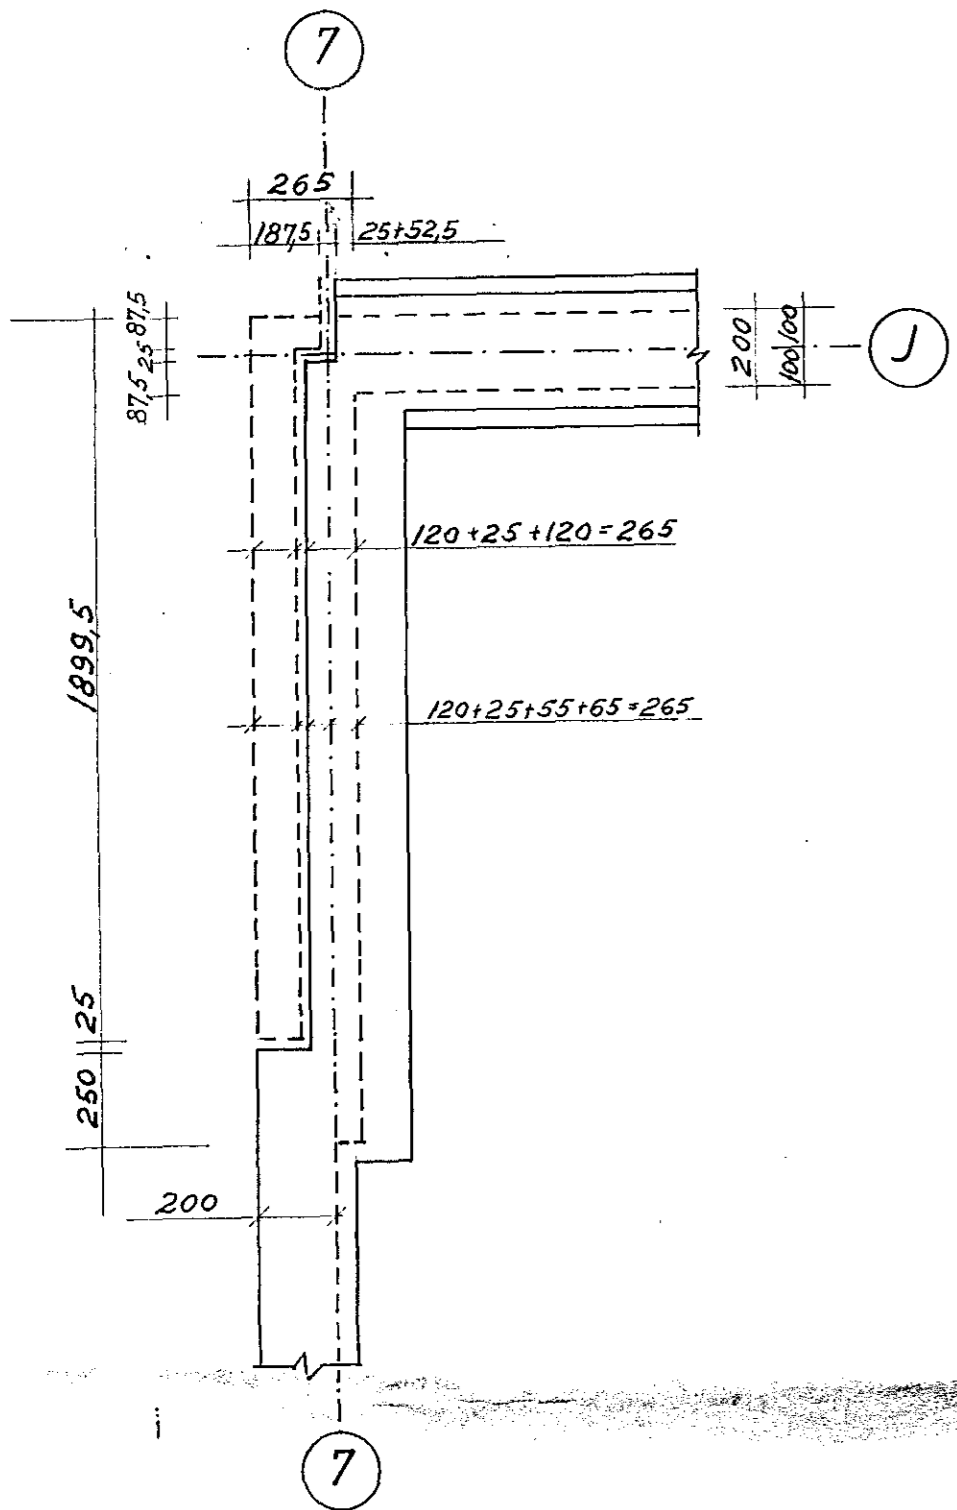


GRUNNMYND 1:50


DEILI 1 GRUNNMYND 1:20
MÁLSETNING VEGGJA

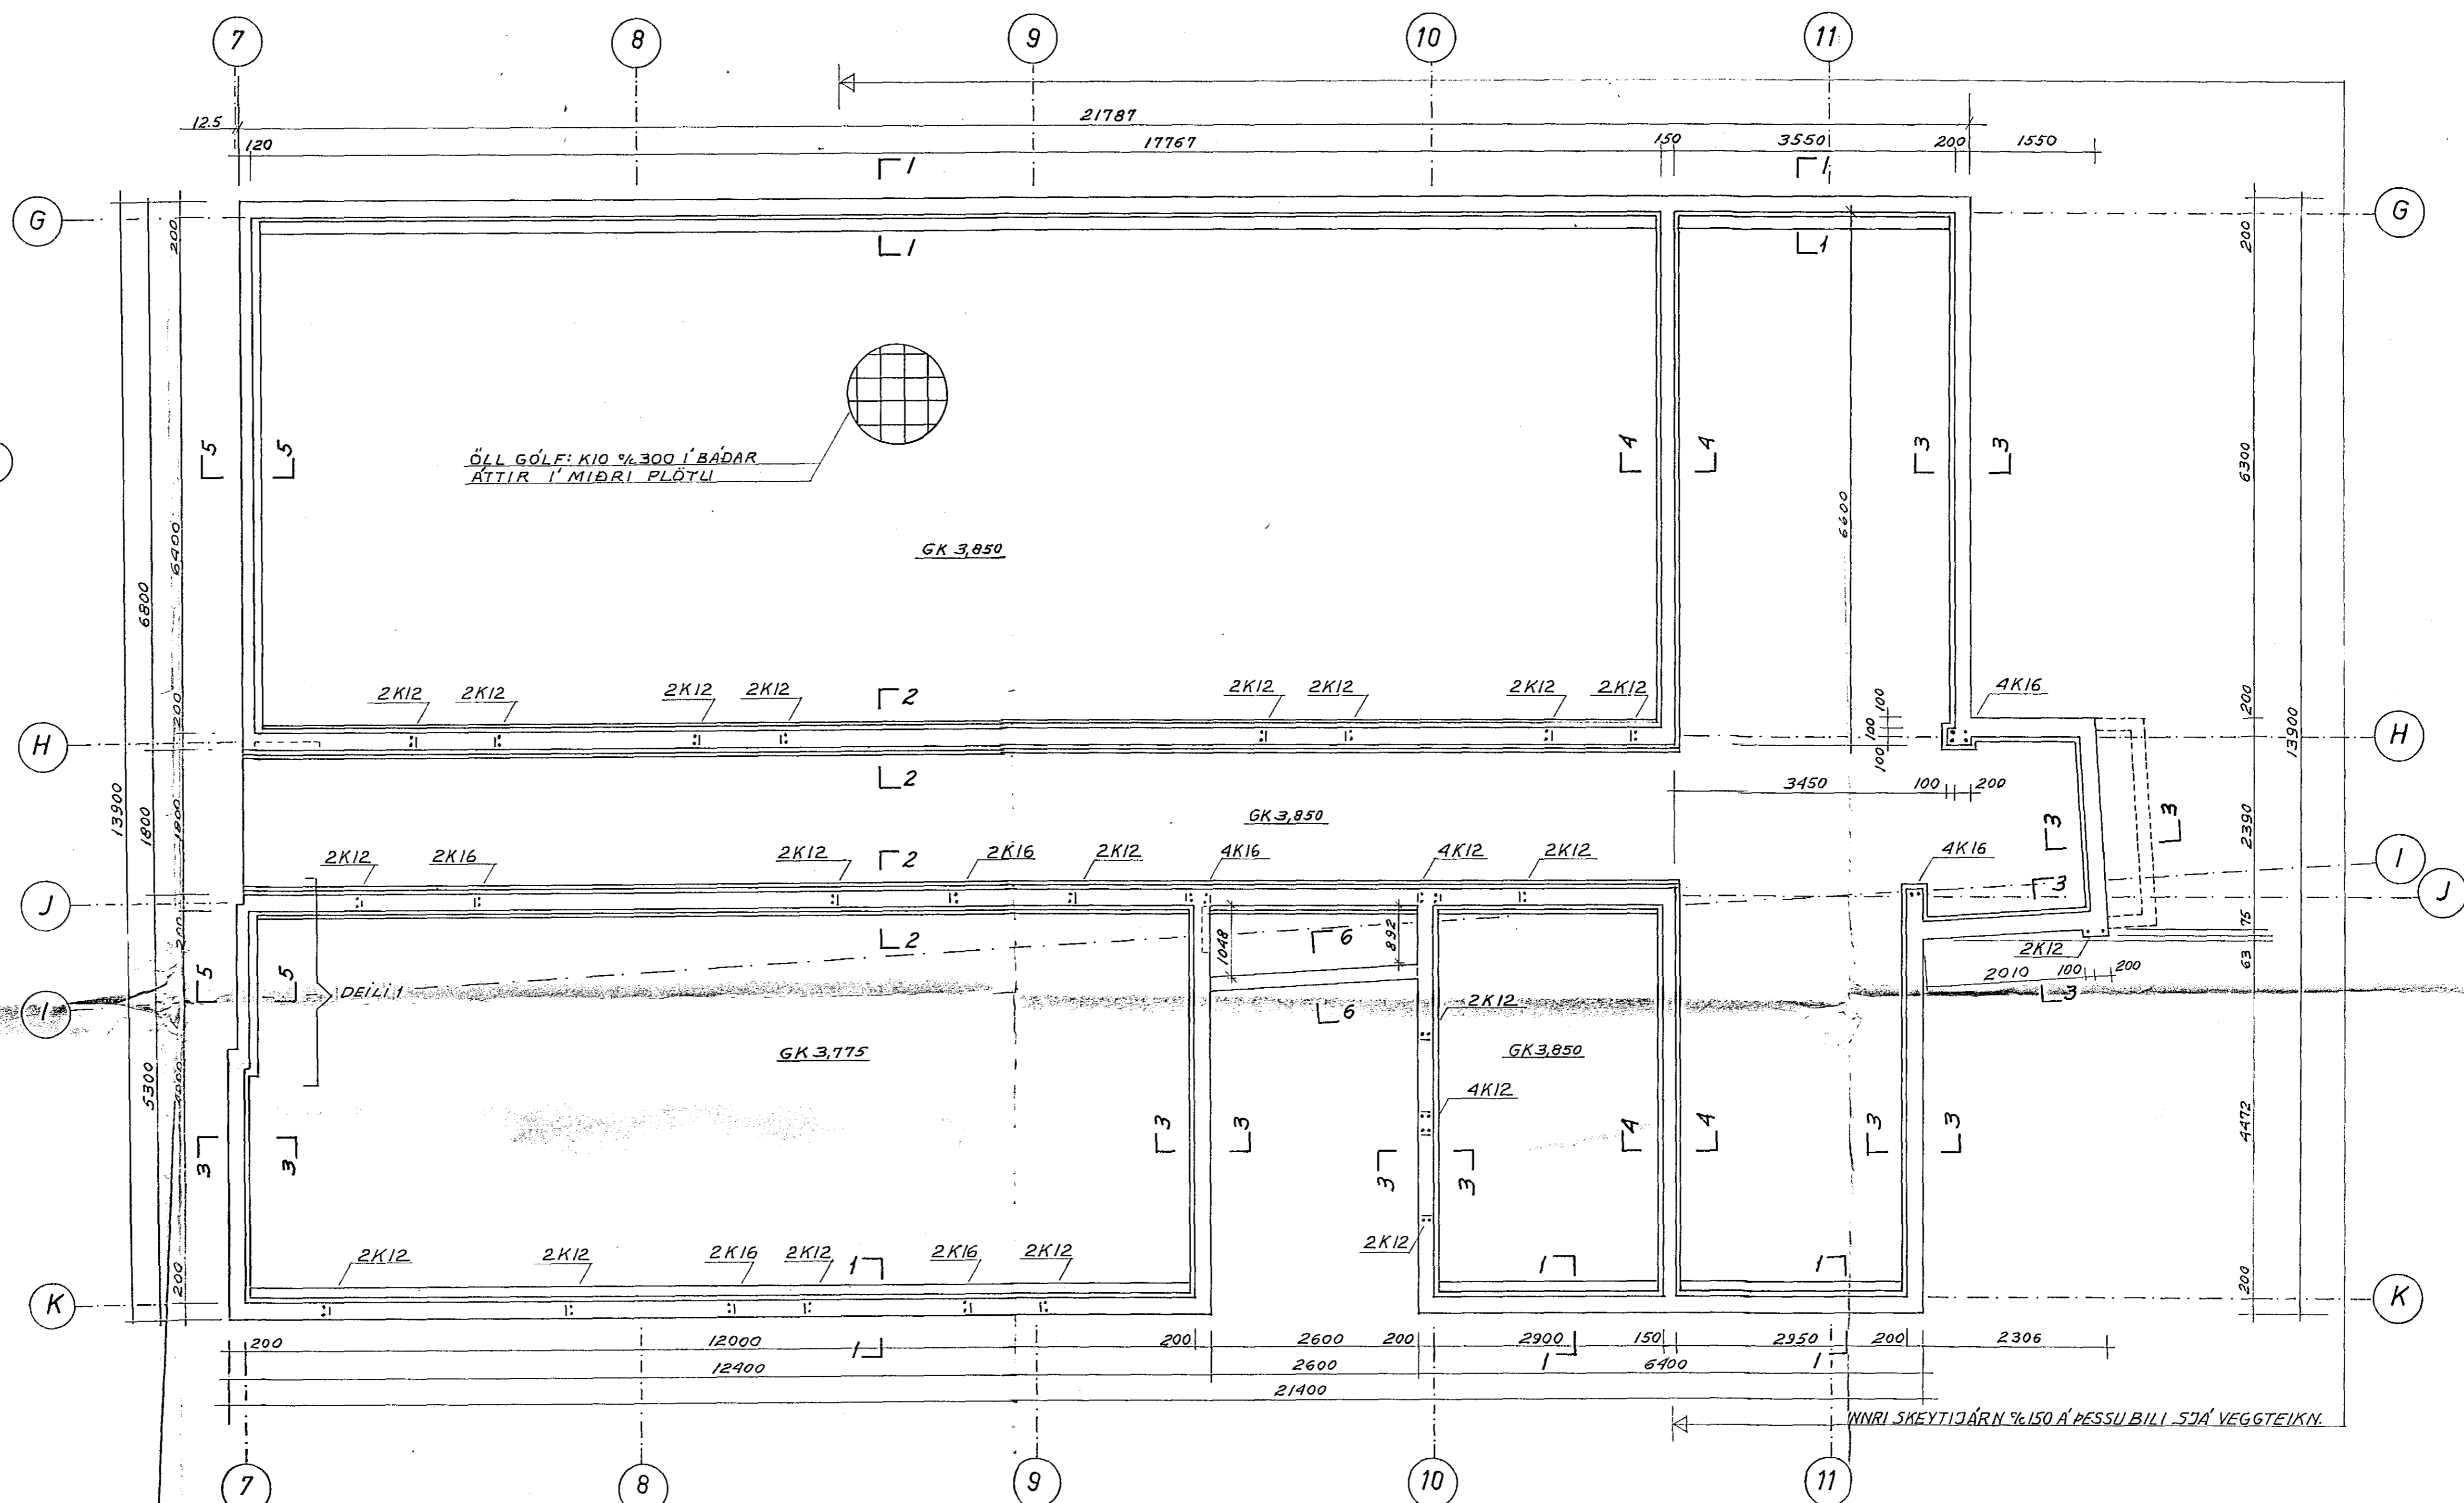


DEILI 1 GRUNNMYND
VÍXLUN JARNA

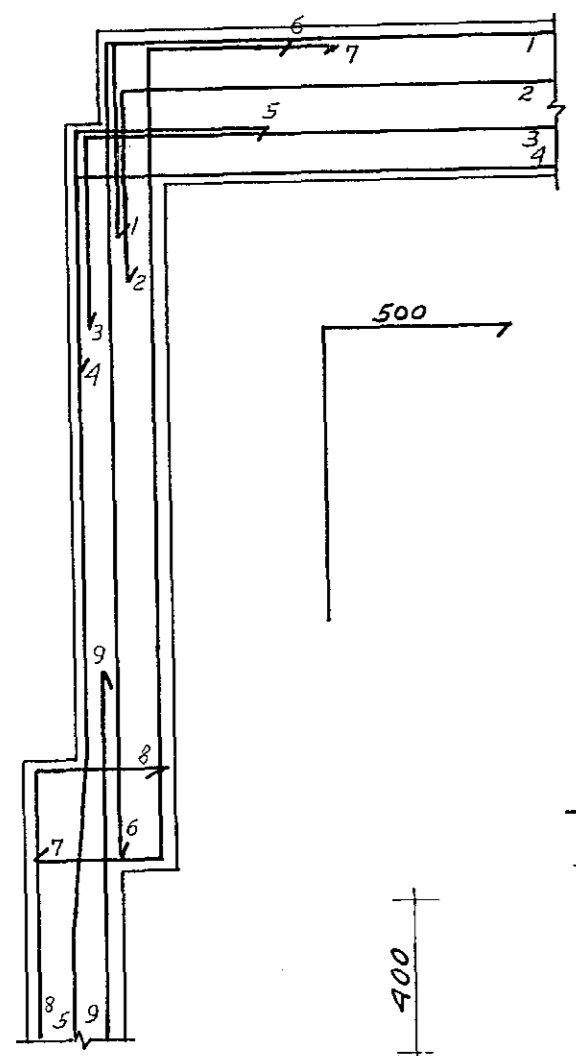



SNID Í VEGGUNDIRSTÖÐUR 1:20

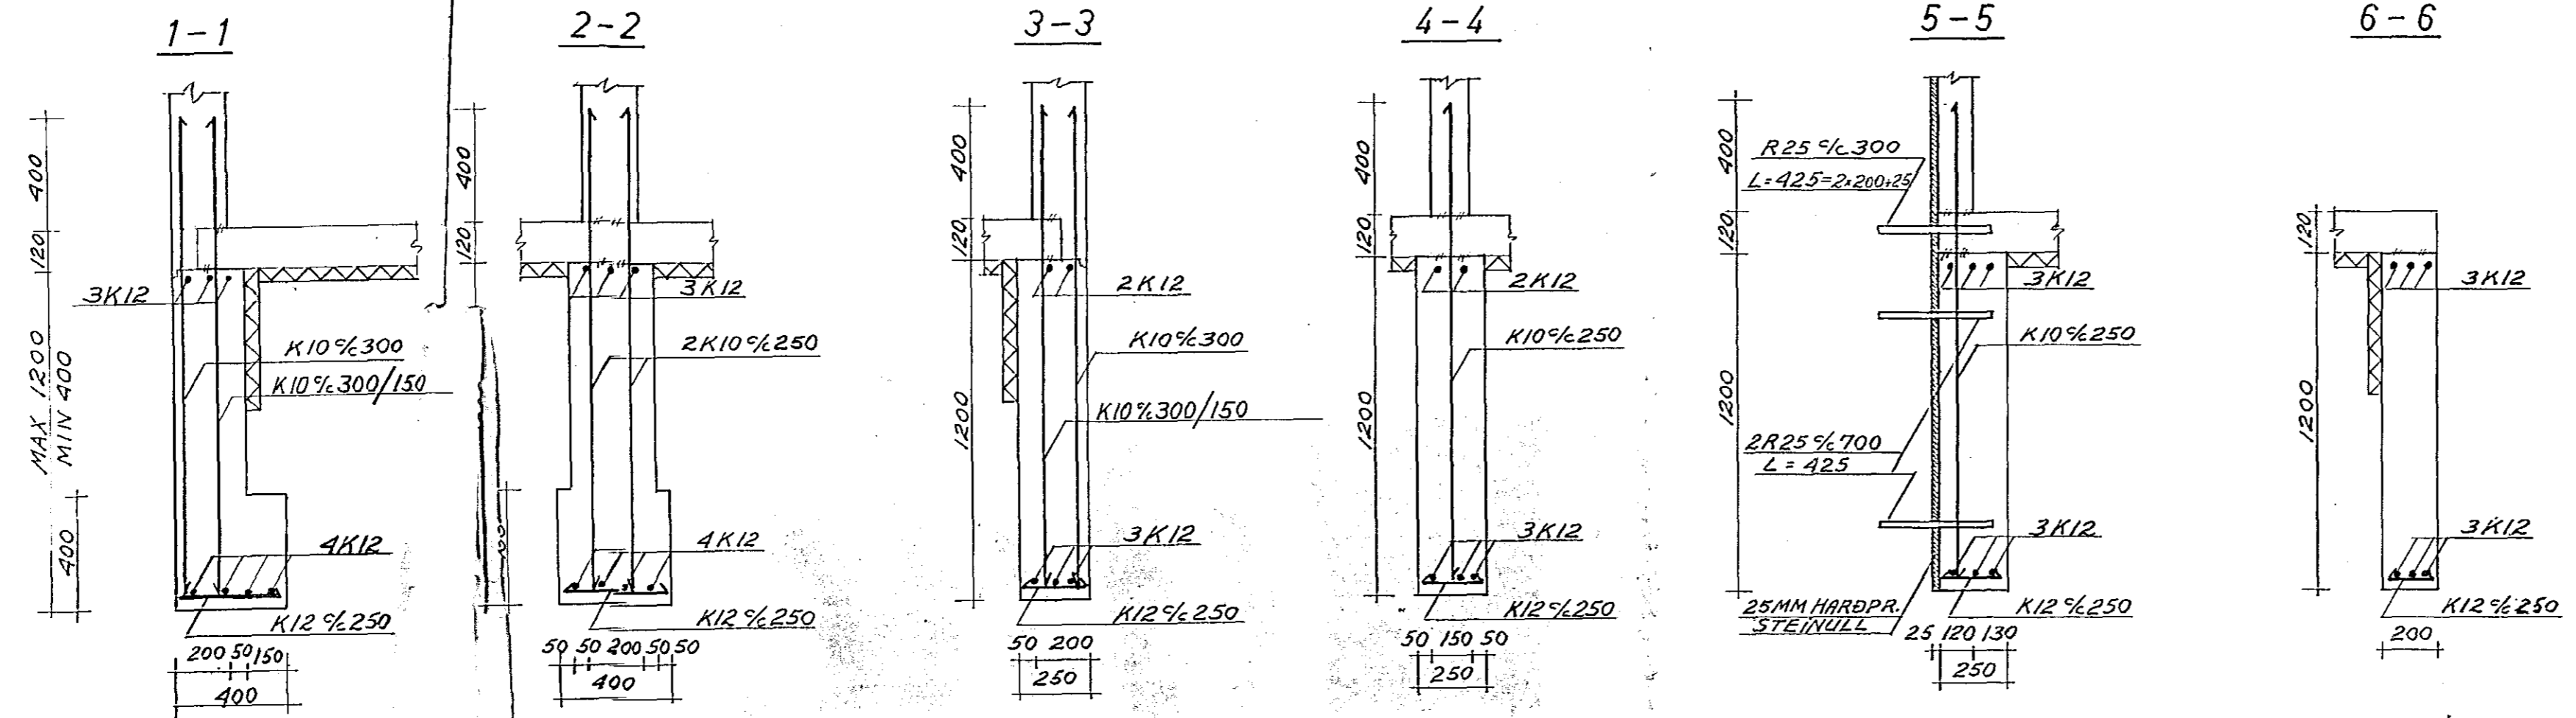

GÓLFPLATA ÚTVEGGIR
SNID 1:20

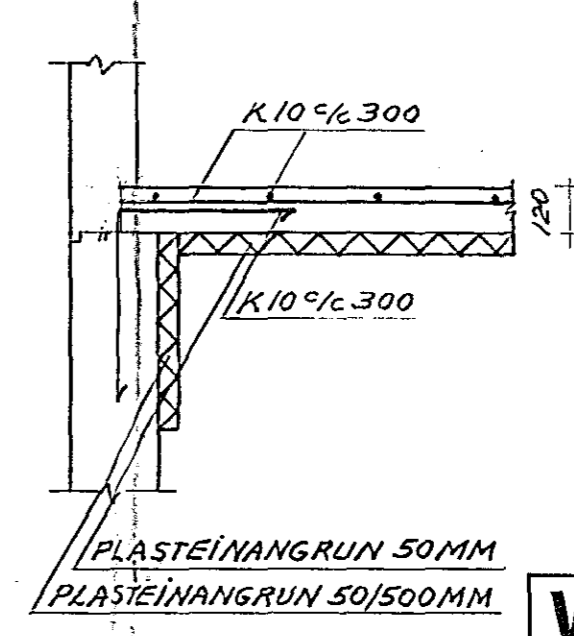

SAFNADARHEIMILI OG
TÓNLISTARSKÓLI VÍÐ
HAFNARFJARDARKIRKJU

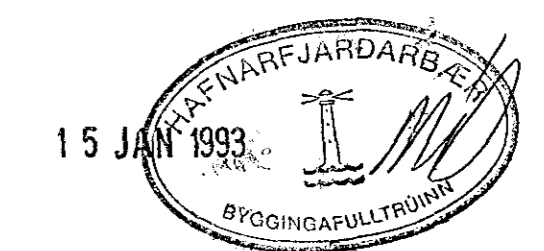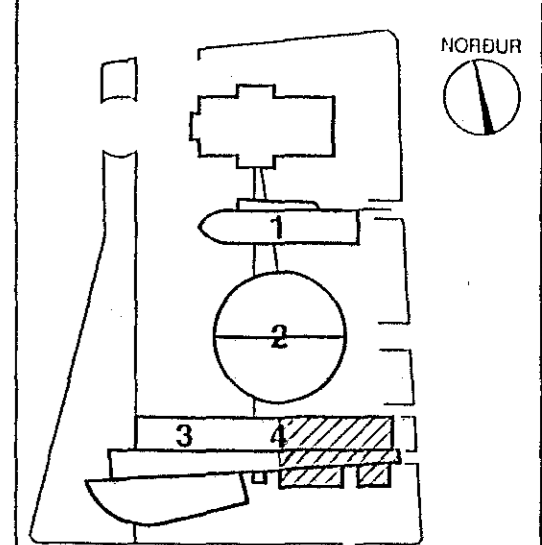

VERKFRÆDISTOFA HALLDÓRS HANNESSONAR S. 01-54355
BÆJARHRAUNI 20 - HAFNARFJÖRÐUR

TÓNLISTARSKÓLI
UNDIRSTÖÐUR AUSTAN MALLÍNU 7

Mkv: 1:50 1:20
Teiknað: [Signature]
Yfirfarið: [Signature]
Verk: Blað nr. 4.1. Dags: APR. 92