



VEGGIR, SÉDIR FRA SUDURGÖTU ÚTFLÖTT MYND 1:50


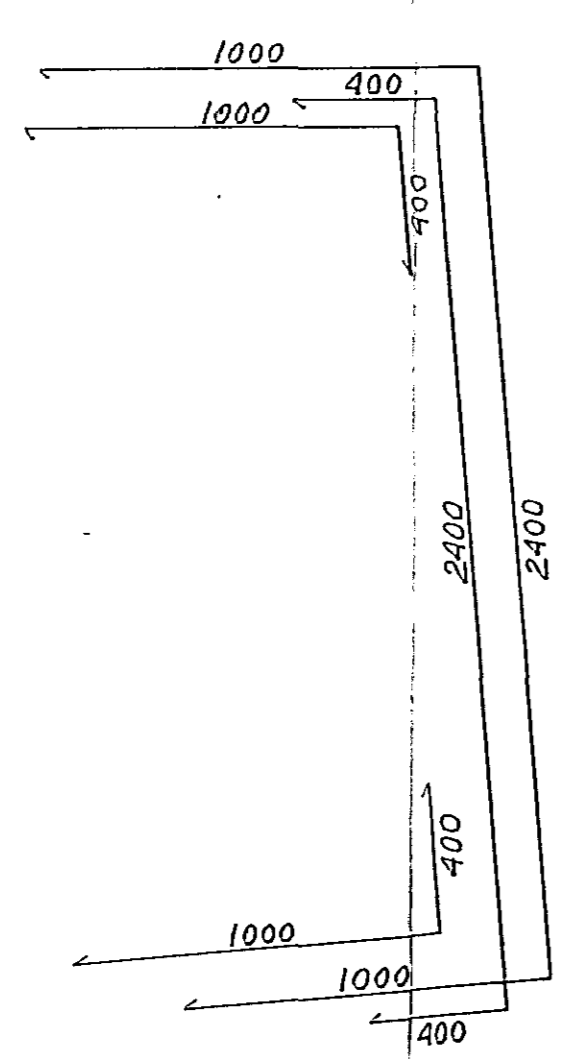


SNID 1-1 1:20

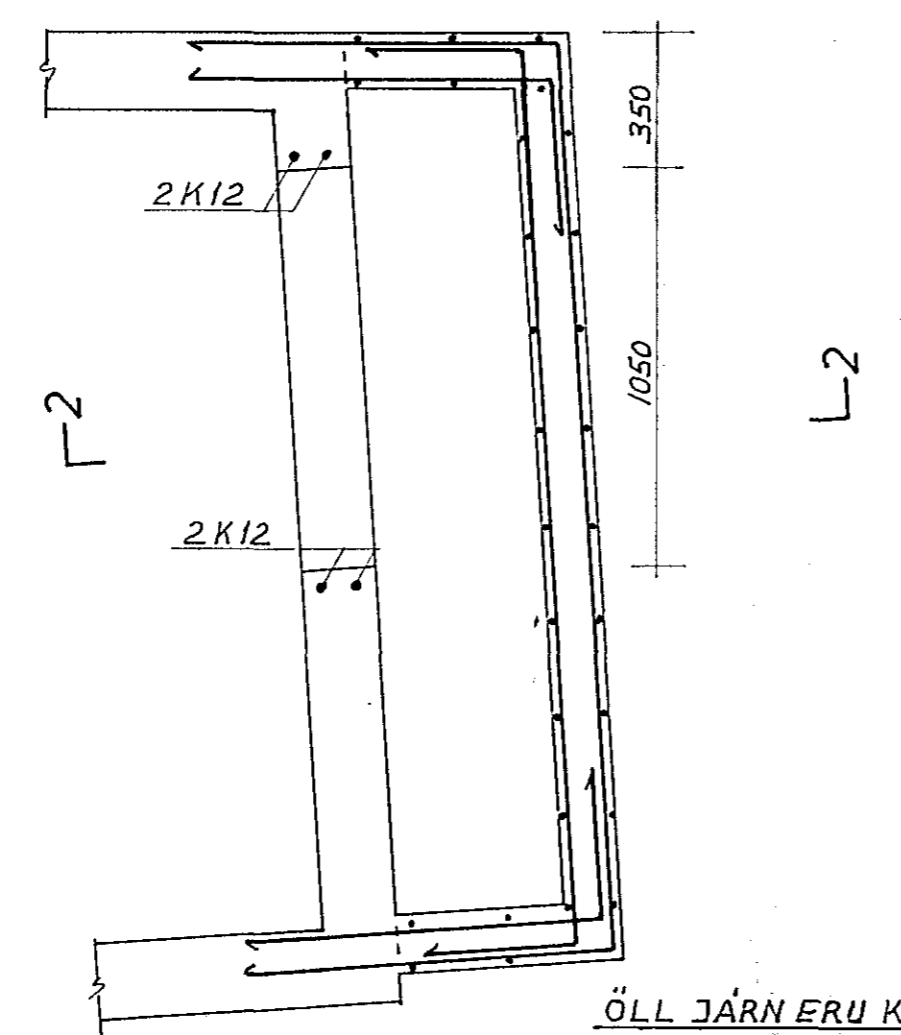

SNID 2-2 1:20

ÖLL JÄRN ERU K10 %/25 NEMA K12 MEDFRAM OPI

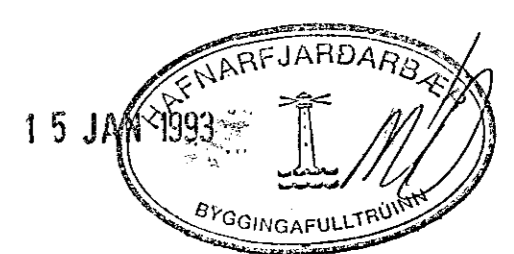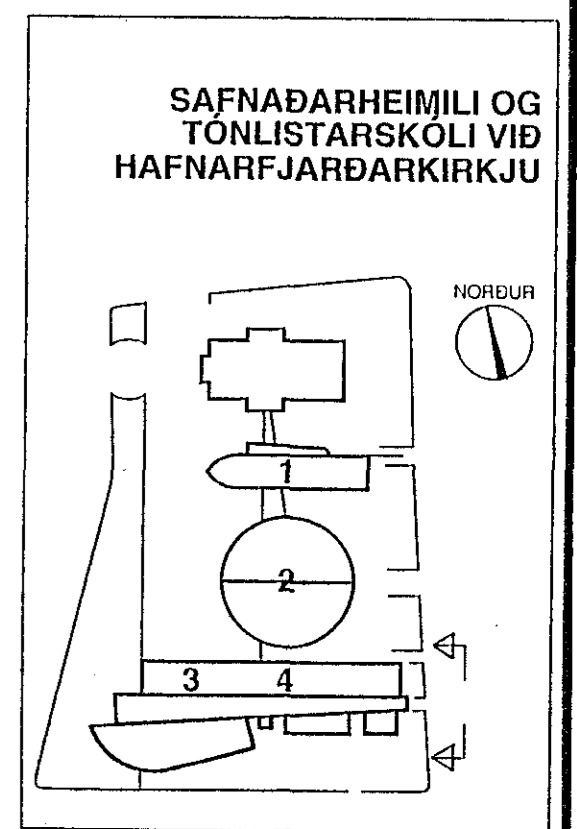

BREYTINGAR 7/9 '92

VERKFRÆDISTOFA HALLDÓRS HANNESSONAR S. 91-54355
BÆJARHRAUNI 20 - HAFNARFJÖRÐUR

TÓNLISTARSKÓLI		Mkv: 1:50 1:20
ÚTVEGGIR AÐ SUDURGÖTU		Reiknað: <i>[Signature]</i>
		Telknað: <i>[Signature]</i>
		Yfirfarið: <i>[Signature]</i>
Verk:	Blað nr: 4.4	Dags: APR '92