


EYSTRI HLUTI ÚTVEGGJAR 1:50  
ÚTFLATT

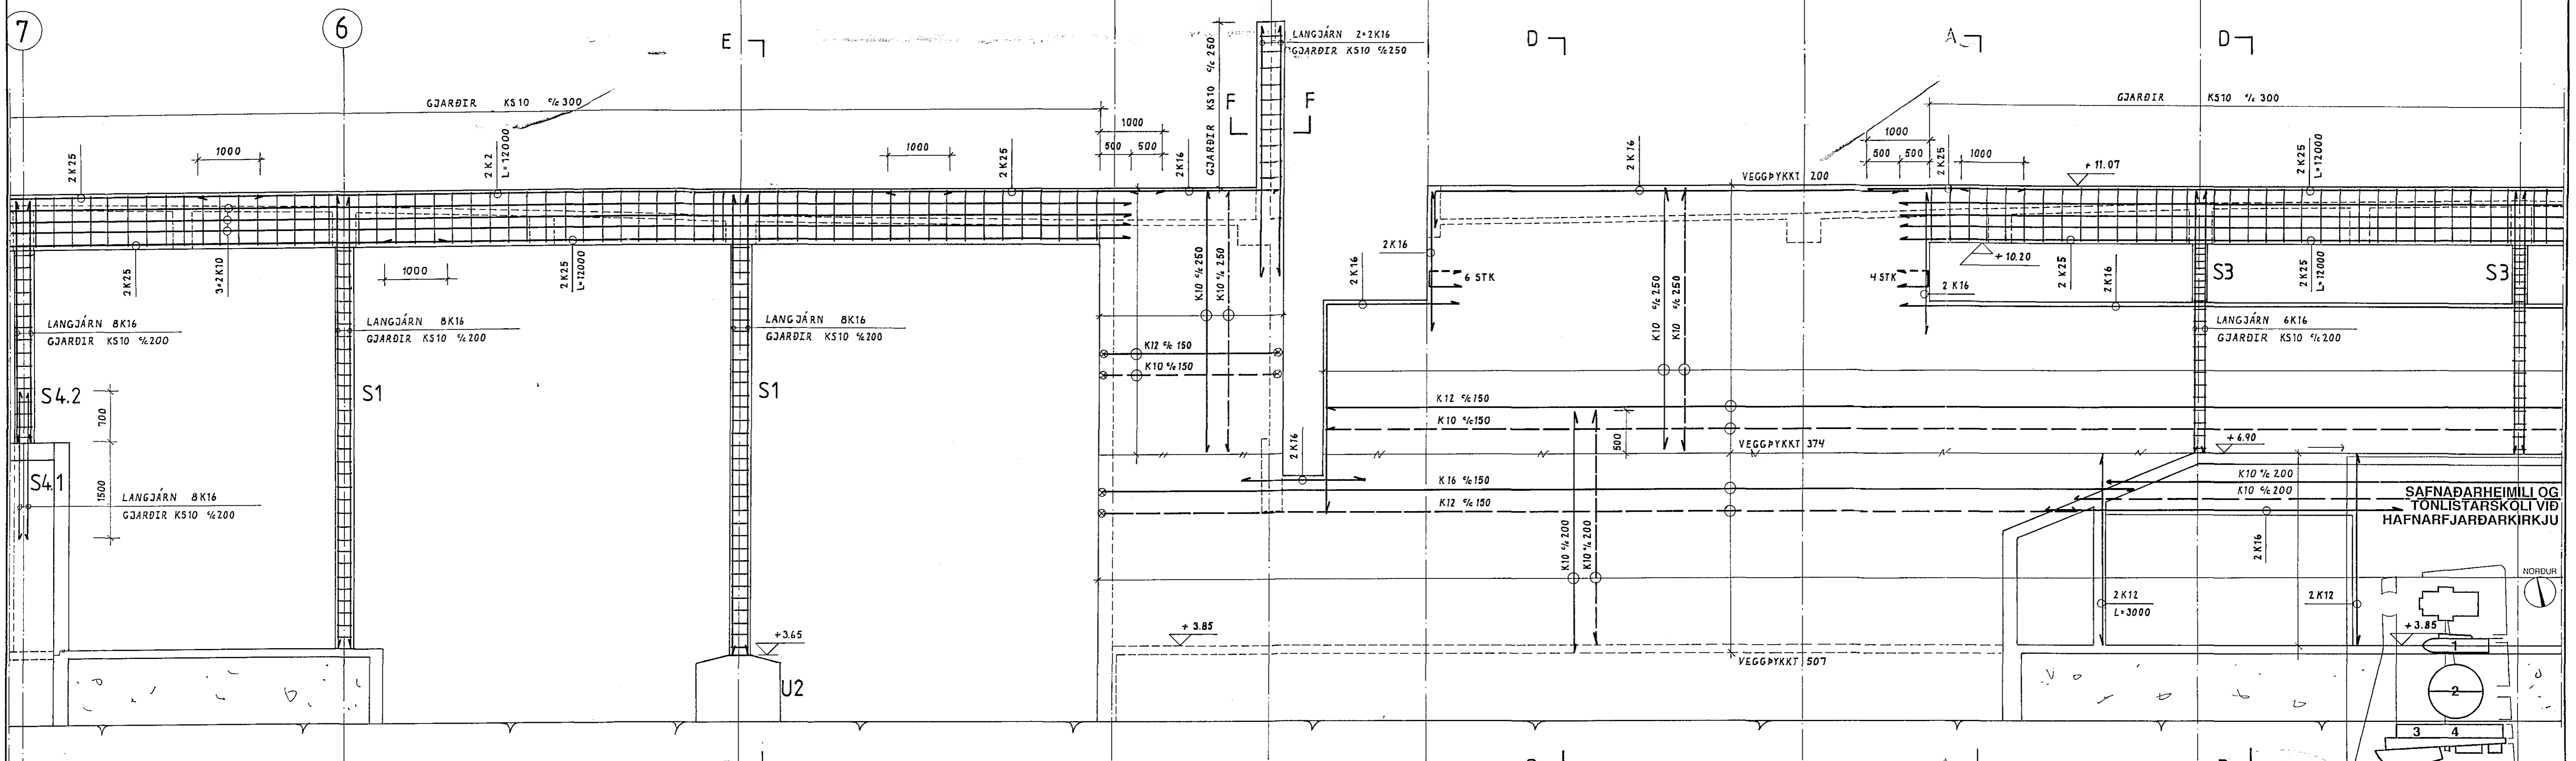

VESTARI HLUTI ÚTVEGGJAR 1:50  
ÚTFLATT

SNID Í SÚLUR SJÁ TEIKN. NR. 207  
SNID A-A, B-B, C-C, D-D, E-E OG F-F  
SJÁ TEIKN. NR. 208

SAFNADARHEIMILI OG  
 TÓNLISTARSKOLI VIÐ  
 HAFNARFJARDARKIRKJU

BREYTT 8.9.1992 488 NOV 1992

SAMKOMUSALUR  
 JARN Í ÚTVEGGI, BOGANEGGIR

MÆLIKVÆÐI 1:50  
 KRISTJAN STEFANSSON TEKNIPRÆDINGUR F.T.F.I.  
 RETKJAVIKURVEGI 6B, HAFNARFIRÐI SÍMI 652100

DAGS JONI 1992  
 HANNAÐ KS  
 TEIKNAD: KS/ASP  
 VERK NR FLOKKUR  
 9107 01

TEIKNING NR  
 205 A