




VEGGUR MILLI LÍNA 7 OG 8 1:50

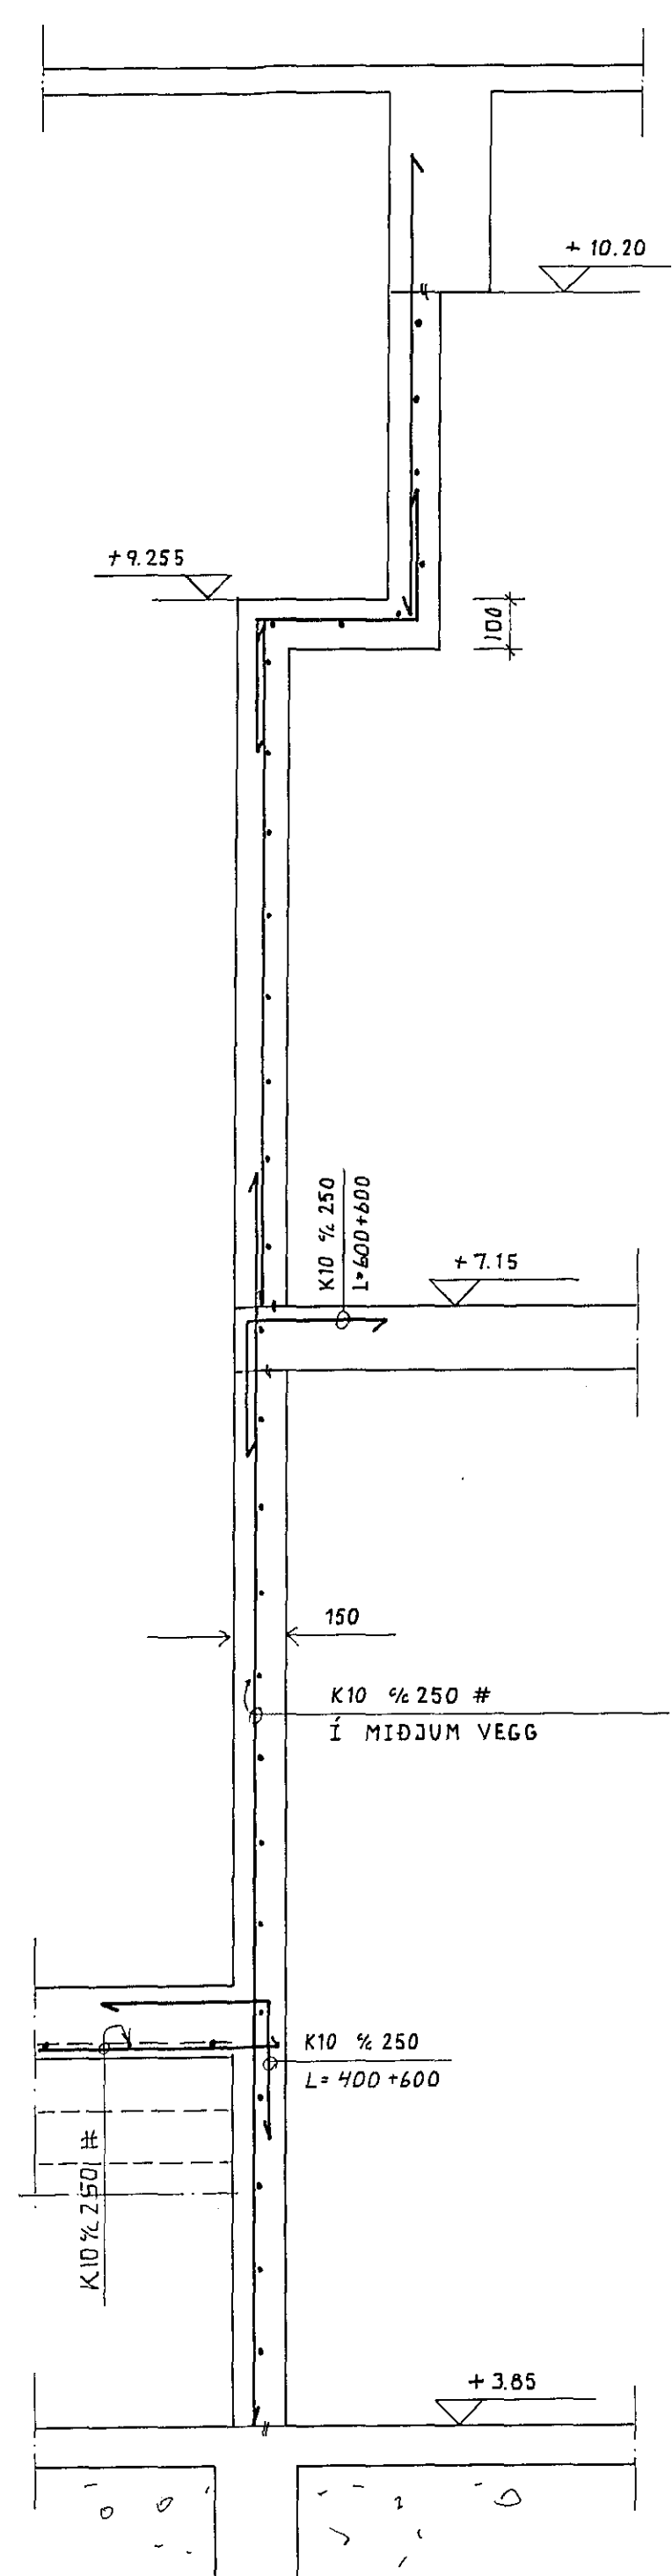


SNIÐ L-L 1:20

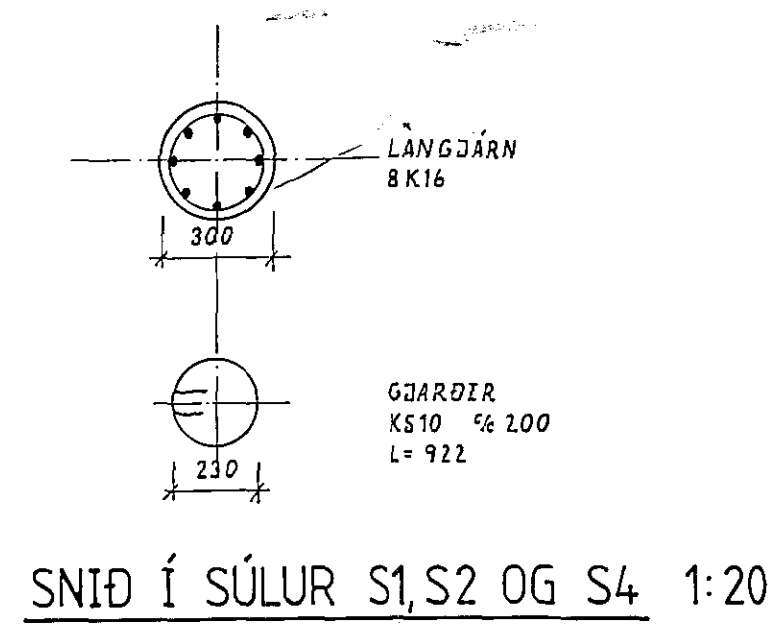


SNIÐ Í SÚLUR S1, S2 OG S4 1:20

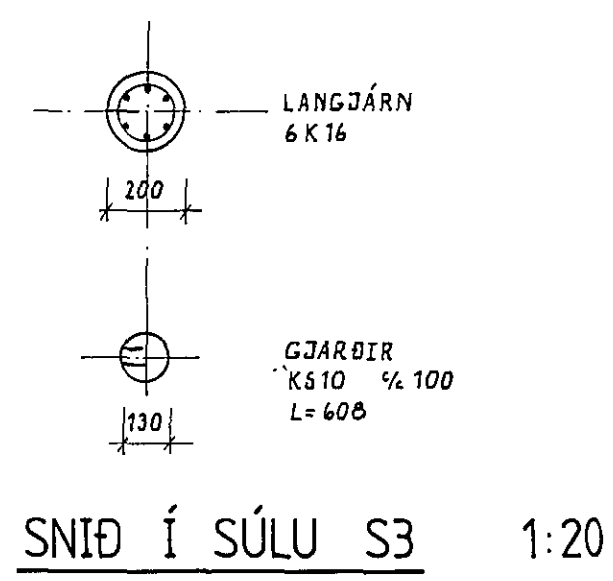


SNIÐ Í SÚLU S3 1:20

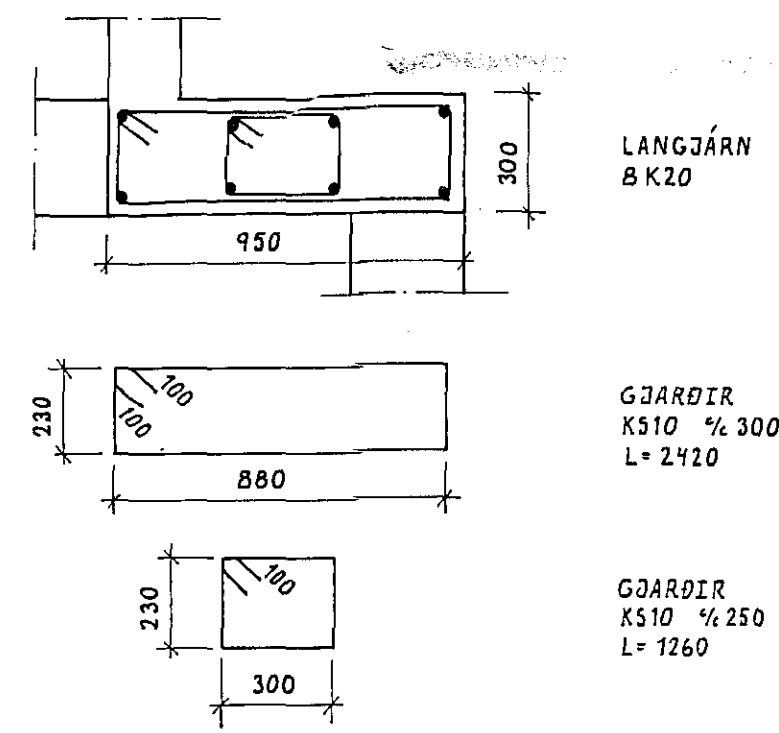


SNIÐ Í SÚLU S5 1:20

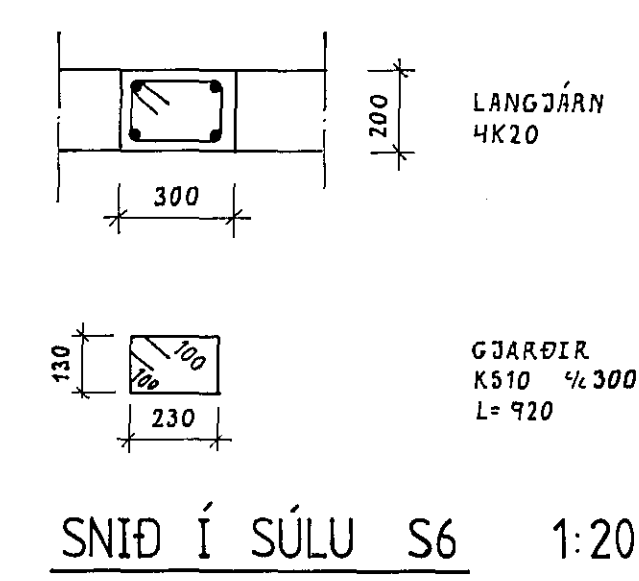


SNIÐ Í SÚLU S6 1:20

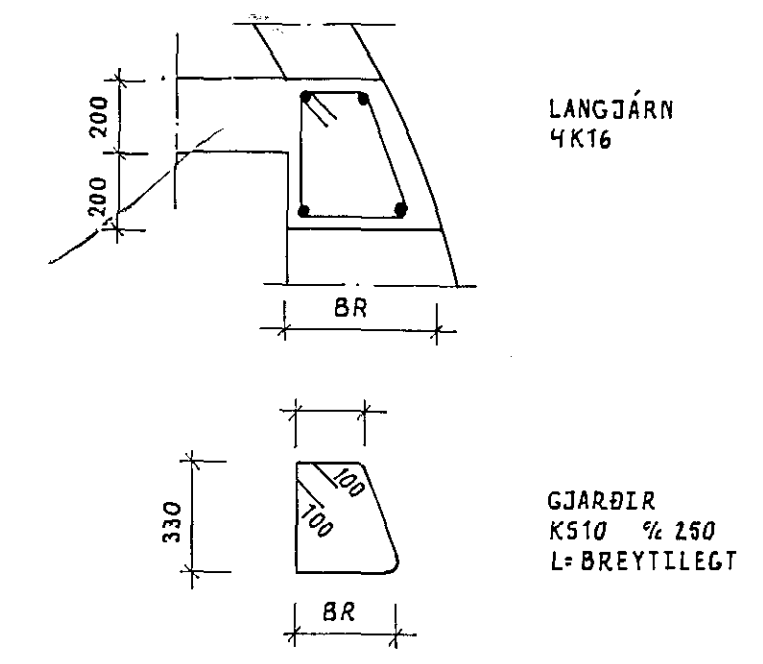


SNIÐ Í SÚLU S11 1:20

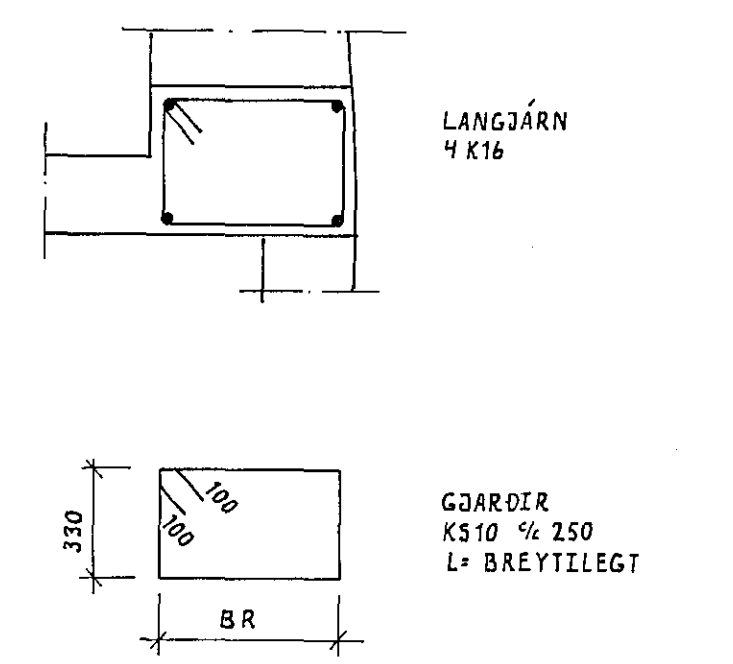


SNIÐ Í SÚLU S12 1:20

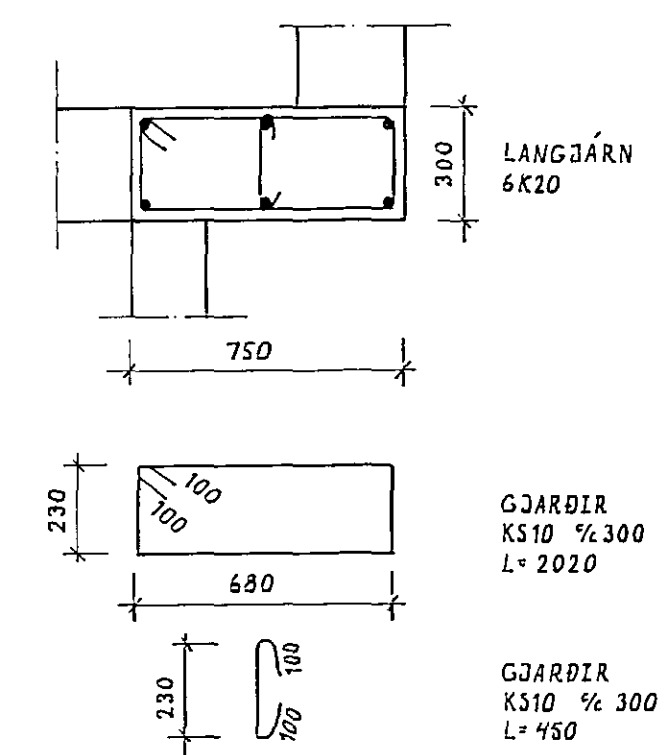


SNIÐ Í SÚLU S7 1:20

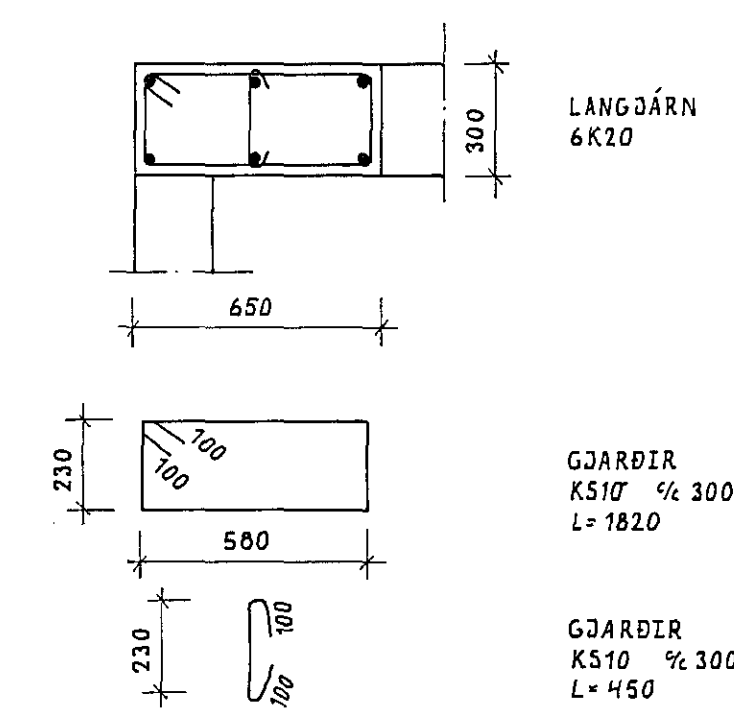


SNIÐ Í SÚLU S8 1:20

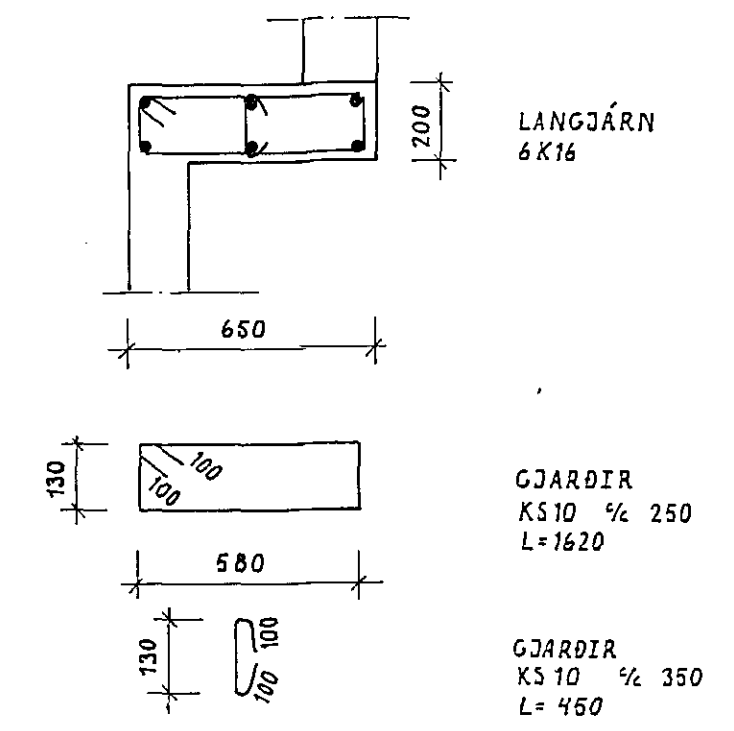

SNIÐ Í SÚLU S10 1:20

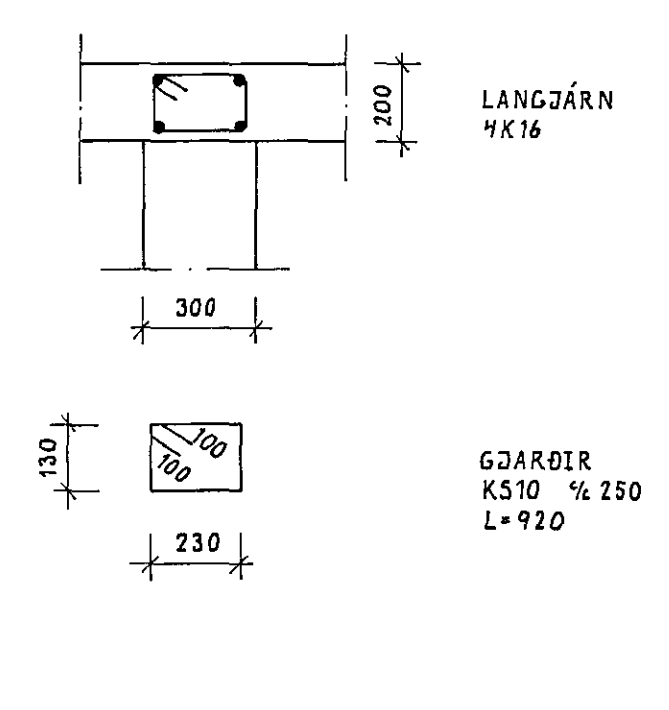

SNIÐ Í SÚLU S9 1:20

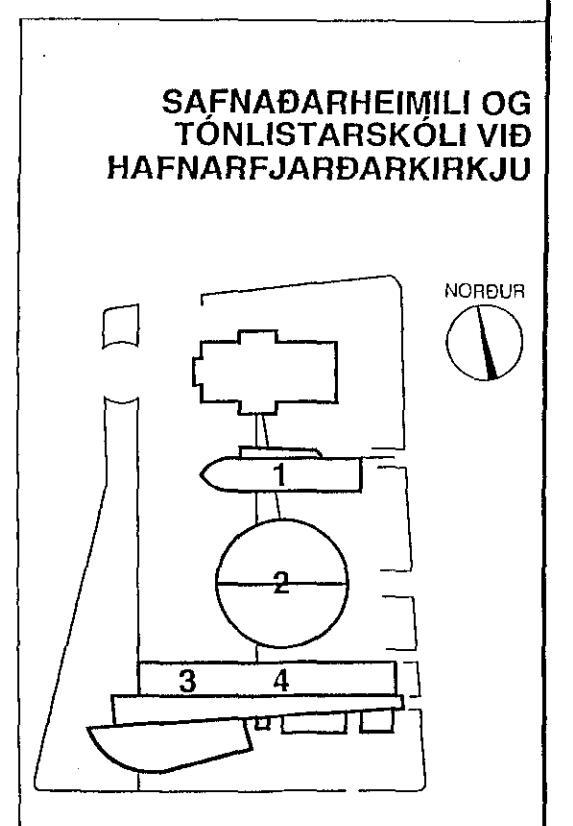

03 NOV 1992

SAMKOMUSALUR		DAGS. JUNI 1992	
JÁRN Í SÚLUR OG VEGG MILLI LÍNA 7 OG 8		HAMNAÐ: KS	
MELIKVARÐI: 1:50, 1:20		TEIKNAD: KS/ASP	
KRISTJAN STEFÁNSSON TEIKNIPRÆDINGUR, F.T.F.Í.		VERK NR. FLOKKUR: 9107 01	
RETKJANIKURVEG 68, HAFNARFIRÐI. Sími 652100		TEIKNING NR. 207	