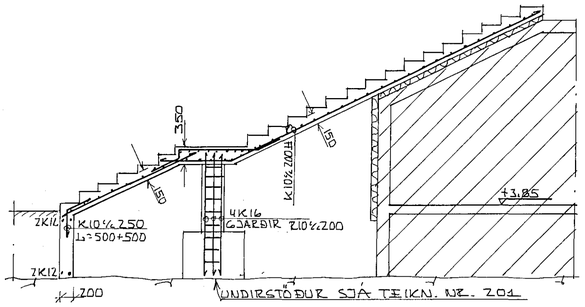


SNIÐ IV A-IV A 1:50

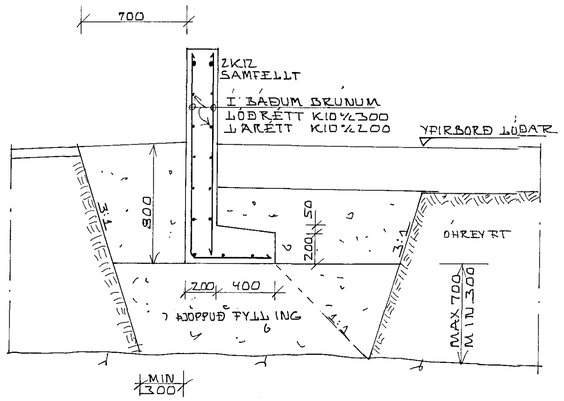


SNIÐ A-A 1:20

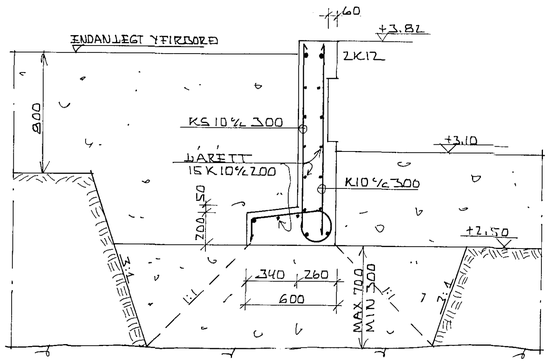


SNIÐ B-B 1:20

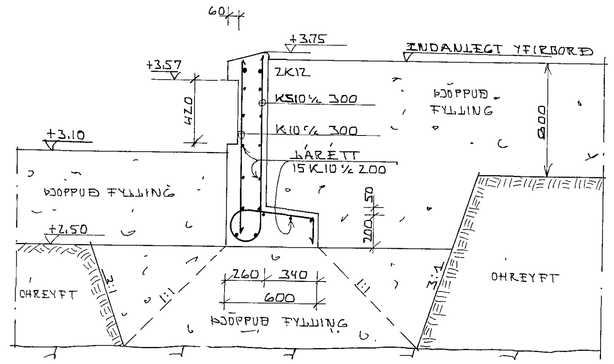


SNIÐ C-C 1:20

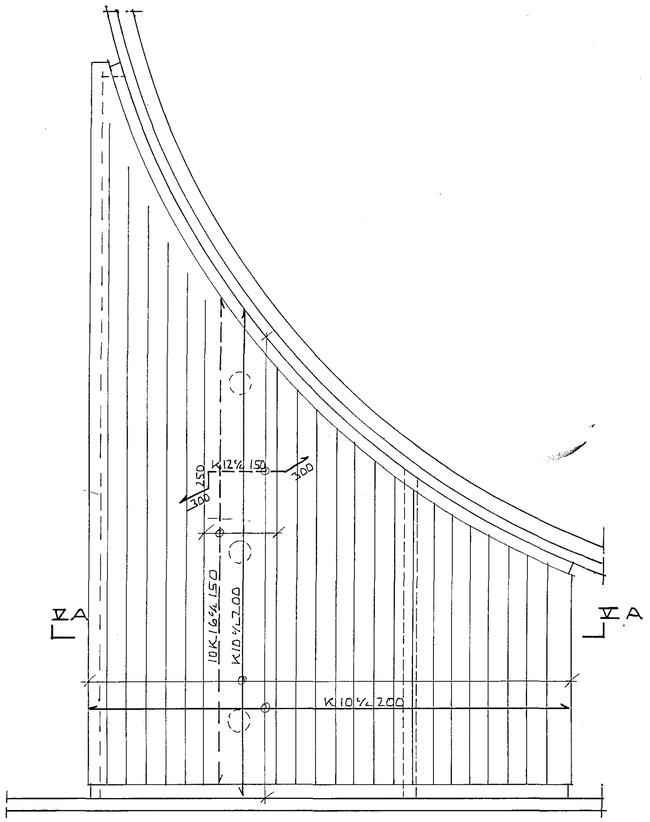


SÉRMYND - V 1:50

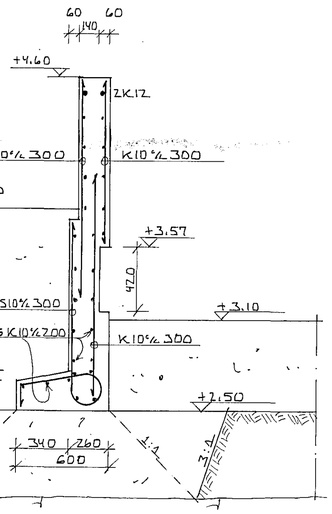


SNIÐ E-E 1:20

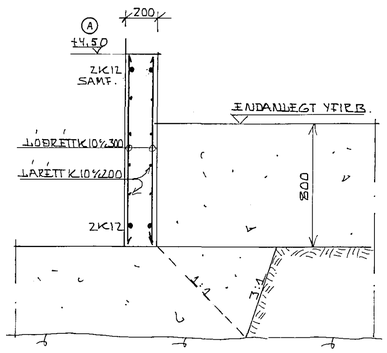


SNIÐ D-D 1:20

SAFNAÐARHEIMILI OG TÓNLISTARSKÓLI VIÐ HAFNARFJARÐARKIRKJU

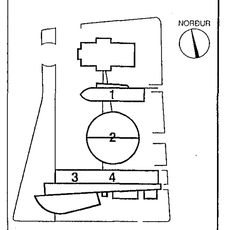


03 NÓV 1992

A BREYTT 8.9.1992 A.S.P.

| | |
|---|---|
| LÓÐ | DAGS JÚNÍ 1992 |
| SÉRMYND IV, SNIÐ A-A TIL E-E | HANNAÐ: KS |
| MÆLIKVARÐI: 1:50, 1:20 | TEIKNAÐ: KS |
| KRISTJÁN STEFÁNSSON TÆKNIFRÆÐINGUR F.T.F.Í. | VERK NR. TJÖKKUR 9107 03 |
| FREYJUVÍKURVEGI 68, HAFNARFIRÐI SÍMI 652100 | TEIKNING NR. 03 A |