



GRUNNMYND 1:50

**ATH.**  
 FLATARMÁL SNJÓBRÆDSLUKERFIS KIRKJU ER 170 m<sup>2</sup>  
 OG HEILDARLENGD RÖRA 676 m.  
 ÞIL MILJI RÖRA ER c/c 250 mm NEMA ANNAÐ SE TEKID FRAM.  
 FRÁGANGUR SNJÓBRÆDSLUI I PLANI SJA TERNINGU H.01.  
 ALLUR FRÁGANGUR SKAL VERA I SAMRÆMI VÍÐ REGLUGERÐIR.

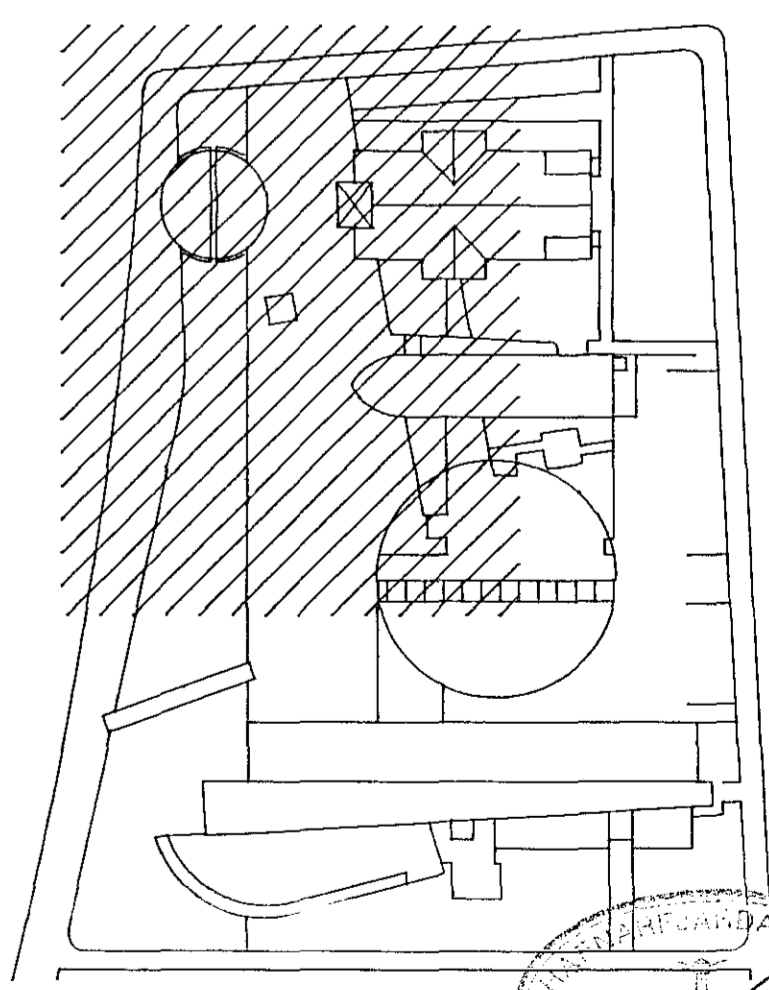

23 OCT 1992

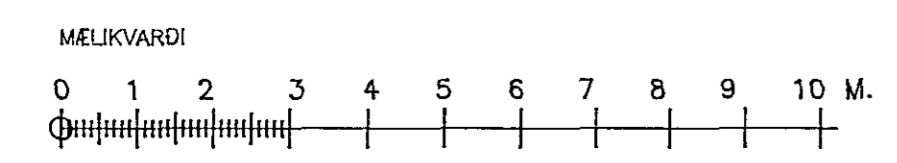

SAFNADARHEIMILI OG TÓNLISTARSKÓLI VÍÐ HAFNARFJARDARKIRKJU		VERK NR:	099HG002
SNJÓBRÆDSLUKERFI		KVARDI	1:100, 1:50
GRUNNMYND		REIKN:	FSK/HBG
LAGNATÆKNI HF.		TEIKN:	HBG
LAUGAVEGI 168 105 REYKJAVÍK Sími: 91-621750		DAGS:	06-1992
NR:	DAGS	BREYTING	AF
SAMP: <i>Fúfik S. Kristjánsson</i>		BLAD NR:	H.02