

SAFNADARHEIMILI

SAFNADARSALIR


TÓNLISTARSKÓLI

TJÖRN

- ① SLAUFA 1 L=177 m
- ② SLAUFA 2 L=196 m
- ③ SLAUFA 3 L=209 m
- ④ SLAUFA 4 L=212 m
- ⑤ SLAUFA 5 L=213 m
- ⑥ SLAUFA 6 L=213 m

- ⑦ SLAUFA 7 L=214 m
  - ⑧ SLAUFA 8 L=216 m
- SNJÓBRÆDSLURÖR DREGIN  
I GEGNUM IDRÁTTARÖR  
I TENGIKLEFA SJÁ NÁNAR  
Á TEKNINGU F.05

SNJÓBRÆDSLURÖR DREGIN  
I GEGNUM IDRÁTTARÖR  
I TENGIKLEFA SJÁ NÁNAR  
Á TEKNINGU F.05

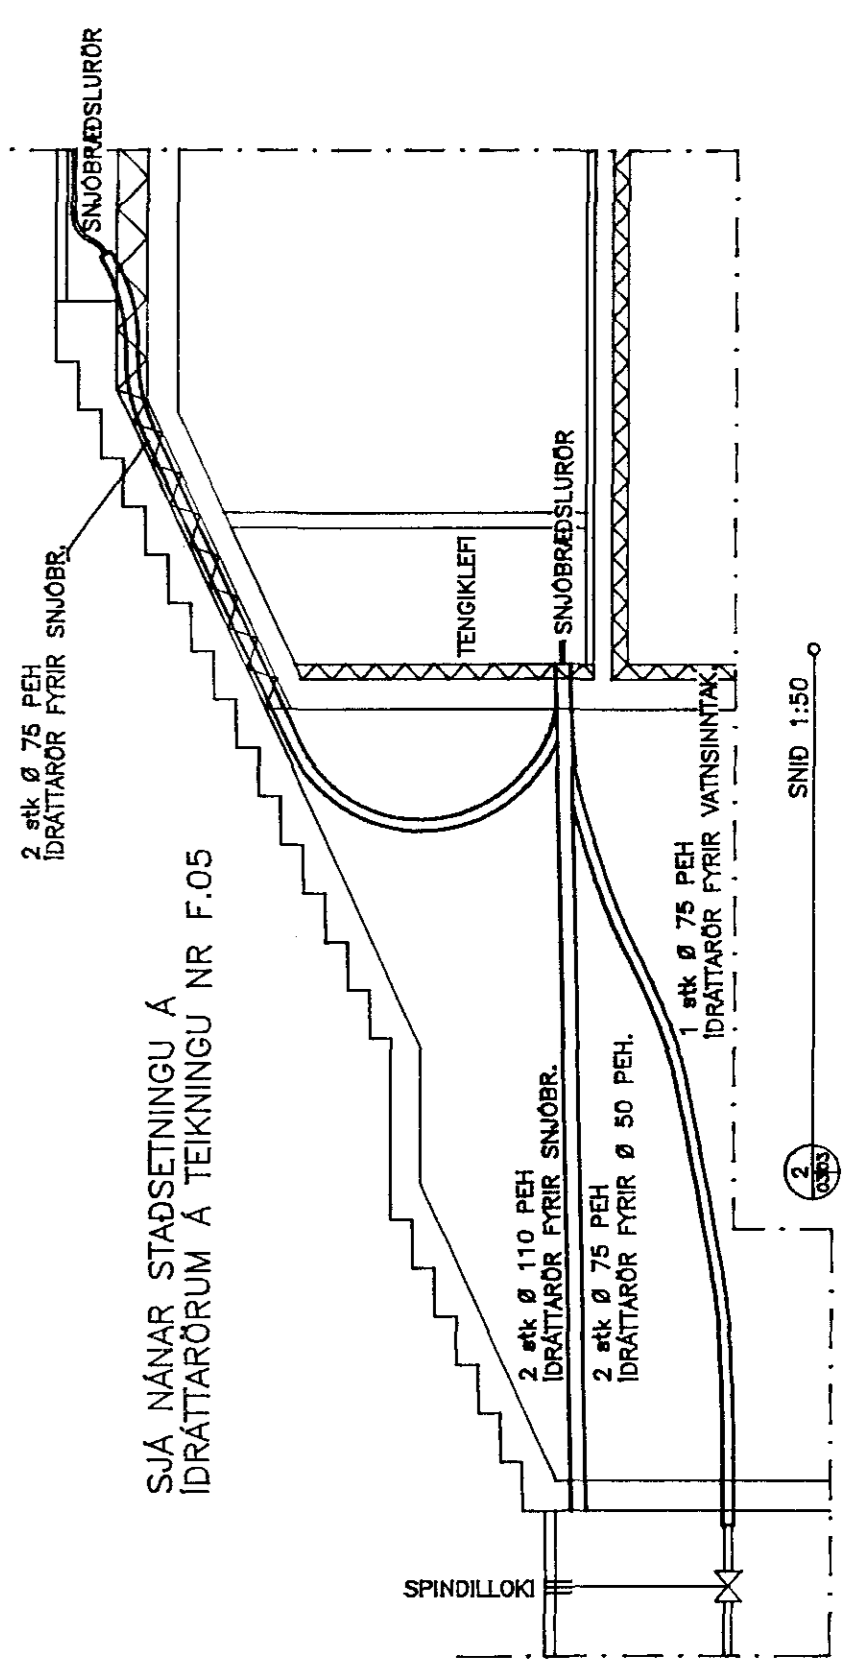

SJÁ NÁNAR STAÐSETNINGU Á  
IDRÁTTARÖRUM Á TEKNINGU NR F.05

SK. Ø 75 PEI  
IDRÁTTARÖR FRIR SNÖBR.

SK. Ø 110 PEI  
IDRÁTTARÖR FRIR SNÖBR.

SK. Ø 75 PEI  
IDRÁTTARÖR FRIR 50 PEI.

SK. Ø 75 PEI  
IDRÁTTARÖR FRIR VÁTTSINTAK.


SPINDILLOK





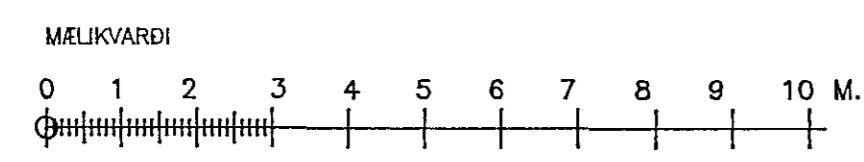

**ATH.**  
 FLATARMÁL SNJÓBRÆDSLUKERFIS TÓNLISTARSKÓLA ER 428 m<sup>2</sup>  
 OG HEILDARLEIÐG RÖRA 1.743 m.  
 BIL MILLI RÖRA ER c/250 mm. NEMA ANNAD SE TEKID FRAM.  
 FRÁGANGUR SNJÓBRÆDSLU Í PLANI SJÁ TEKNINGU H.01.  
 ALLUR FRÁGANGUR SKAL VEÐA Í SAMRÆMI VÐ REKSLUGERÐIR.

NR:	DAGS	BREYTING	AF

<b>SAFNADARHEIMILI OG TÓNLISTARSKÓLI VÐ HAFNARFJARDARKIRKJU</b>		VERK NR: 099HG003
SNJÓBRÆDSLUKERFI GRUNNMÝND		KVARDI 1:100, 1:50
LAGNATÆKNI HF. LAUGAVEGI 168 105 REYKJAVÍK Sími: 91-621750		REIKN: FSK/HBG
NR.: Fniðjón S. Kristjánsson		TEIKN: HBG
		DAGS: 06-1992
		BLAD NR: H.03

23 OCT 1992