

SÉRSMÍÐAÐIR BJÁLKASKÓR
ÚR STÁLI

50x150 NEGLIST Í HVERJA
GAFLSTOD MED 2stk. N46/130

STÍFUR FYRIR STÍFANDI
VEGSKÍFUR.
ÚTFÆRIST Í SAMRÁÐI
VIÐ BURÐARPÓLSHÖNNUÐ

ÁLAGS- OG ÚTREIKNINGSFORSENDUR:
- ÍST 12 og ÍST/DS 413.

SNJÓÁLAG.....SVÆÐI I. $s=1,0 \text{ KN/m}^2$
VINDÁLAG.....ÁSTR.PR. $q=1,4 \text{ KN/m}^2$


- TIMBUR AF STYRKLEIKAFLOKKI K18
MINNST, SAUMUR OG FESTINGAJÁRN
RYÐVARIN Í SAMRÆMI VIÐ KRÖFUR
ÁÐURNEFNDS STAÐALS.

- BURÐARGRINDUR BERANDI VEGGJA ERU
ÚR TIMBRI 50x125 MM, LÓÐRÉTTAR
STOÐIR MEÐ CA. 600 MM MILLIBILI.
STOÐIR SKEYTIST VIÐ YFIR- OG UNDIR-
STYKKI MEÐ TVEIMUR STÁLVINKLUM,
GERÐ T.D. GH 65/01 Ø (90x90x65/2.5)
NEGLING: 6 STK. KAMBSAUMUR 40/40 Í
HVORN VÆNG.

UNDIRSTYKKI VEGGJA ER BOLTAD NIÐUR
Í STEINSTEYPTA PLÖTU MEÐ MÚRBOLTUM
MIOMM \approx CA. 600 MM, GERÐ T.D.
"THORMANS". TVÖFALT LAG AF ASFALT-
PAPPA KOMI MILLI STEINS OG TRÉS.

- TIL LOFTRÆSINGAR ÞAKSINS OFAN VIÐ
ÞAKEINANGRUN KOMI PLASTRÖR Ø32 MM
PEH \approx 600 MM ÚT UM ÚTBRÚN ÞAKSINS.
TIL ÞESS AÐ TRYGGJA LOFTUN YFIR
KVERKTRÉ ER GERT RÁÐ FYRIR AÐ
BORÐAKLÆNING ÞAKSINS VERÐI NEGLD
GISIN. MEÐ CA. 20 MM RIFU MILLI
BORÐA.

SJÁ EINNIG TEIKNINGU NR. 2.302

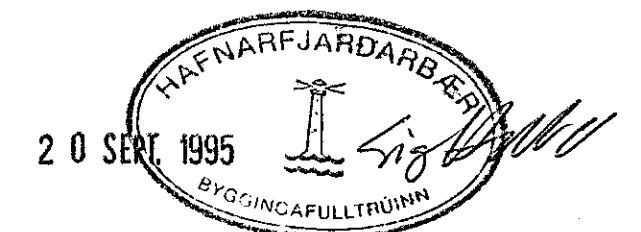

HÚS & RÁDGGJÖF hf. Arkitekta- og verkfræðistofa

Suðurlandsbraut 14, 108 Reykjavík. Sími: 91-682477. Fax: 91-681775

STRANDGATA 71, HAFNARFIRÐI	Hannað: HGS	Kvarði: 1:50
BREYTING Á ÞAKI, ÍBÚÐ Á RISHÆÐ.	Reiknað: HGS	Dagsetn.: ÁGÚST '95
BURÐARPÓL:	Teiknað: ÞP	Verk nr.
ÞAKVIÐIR - GRUNNMYND.	Yfirfarið:	Teikn. nr. 2.301
	<i>Helgi P. Samúelsson</i>	